




位置 LOCATION

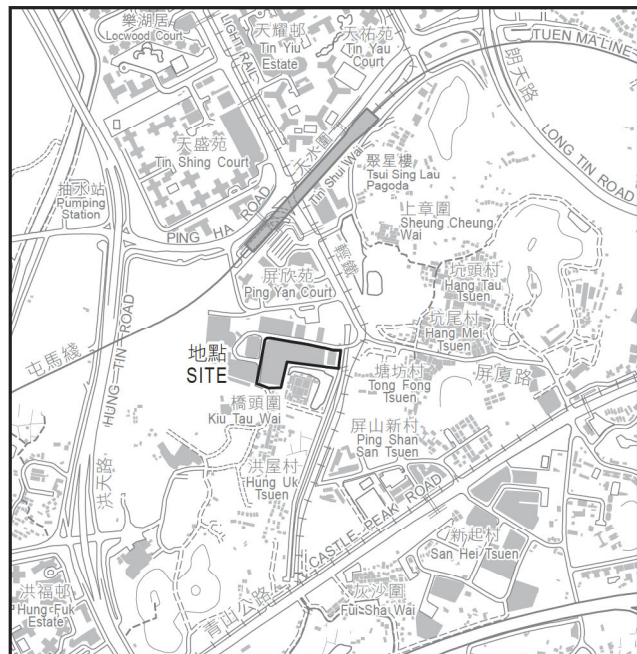

申請土地
APPLICATION SITE

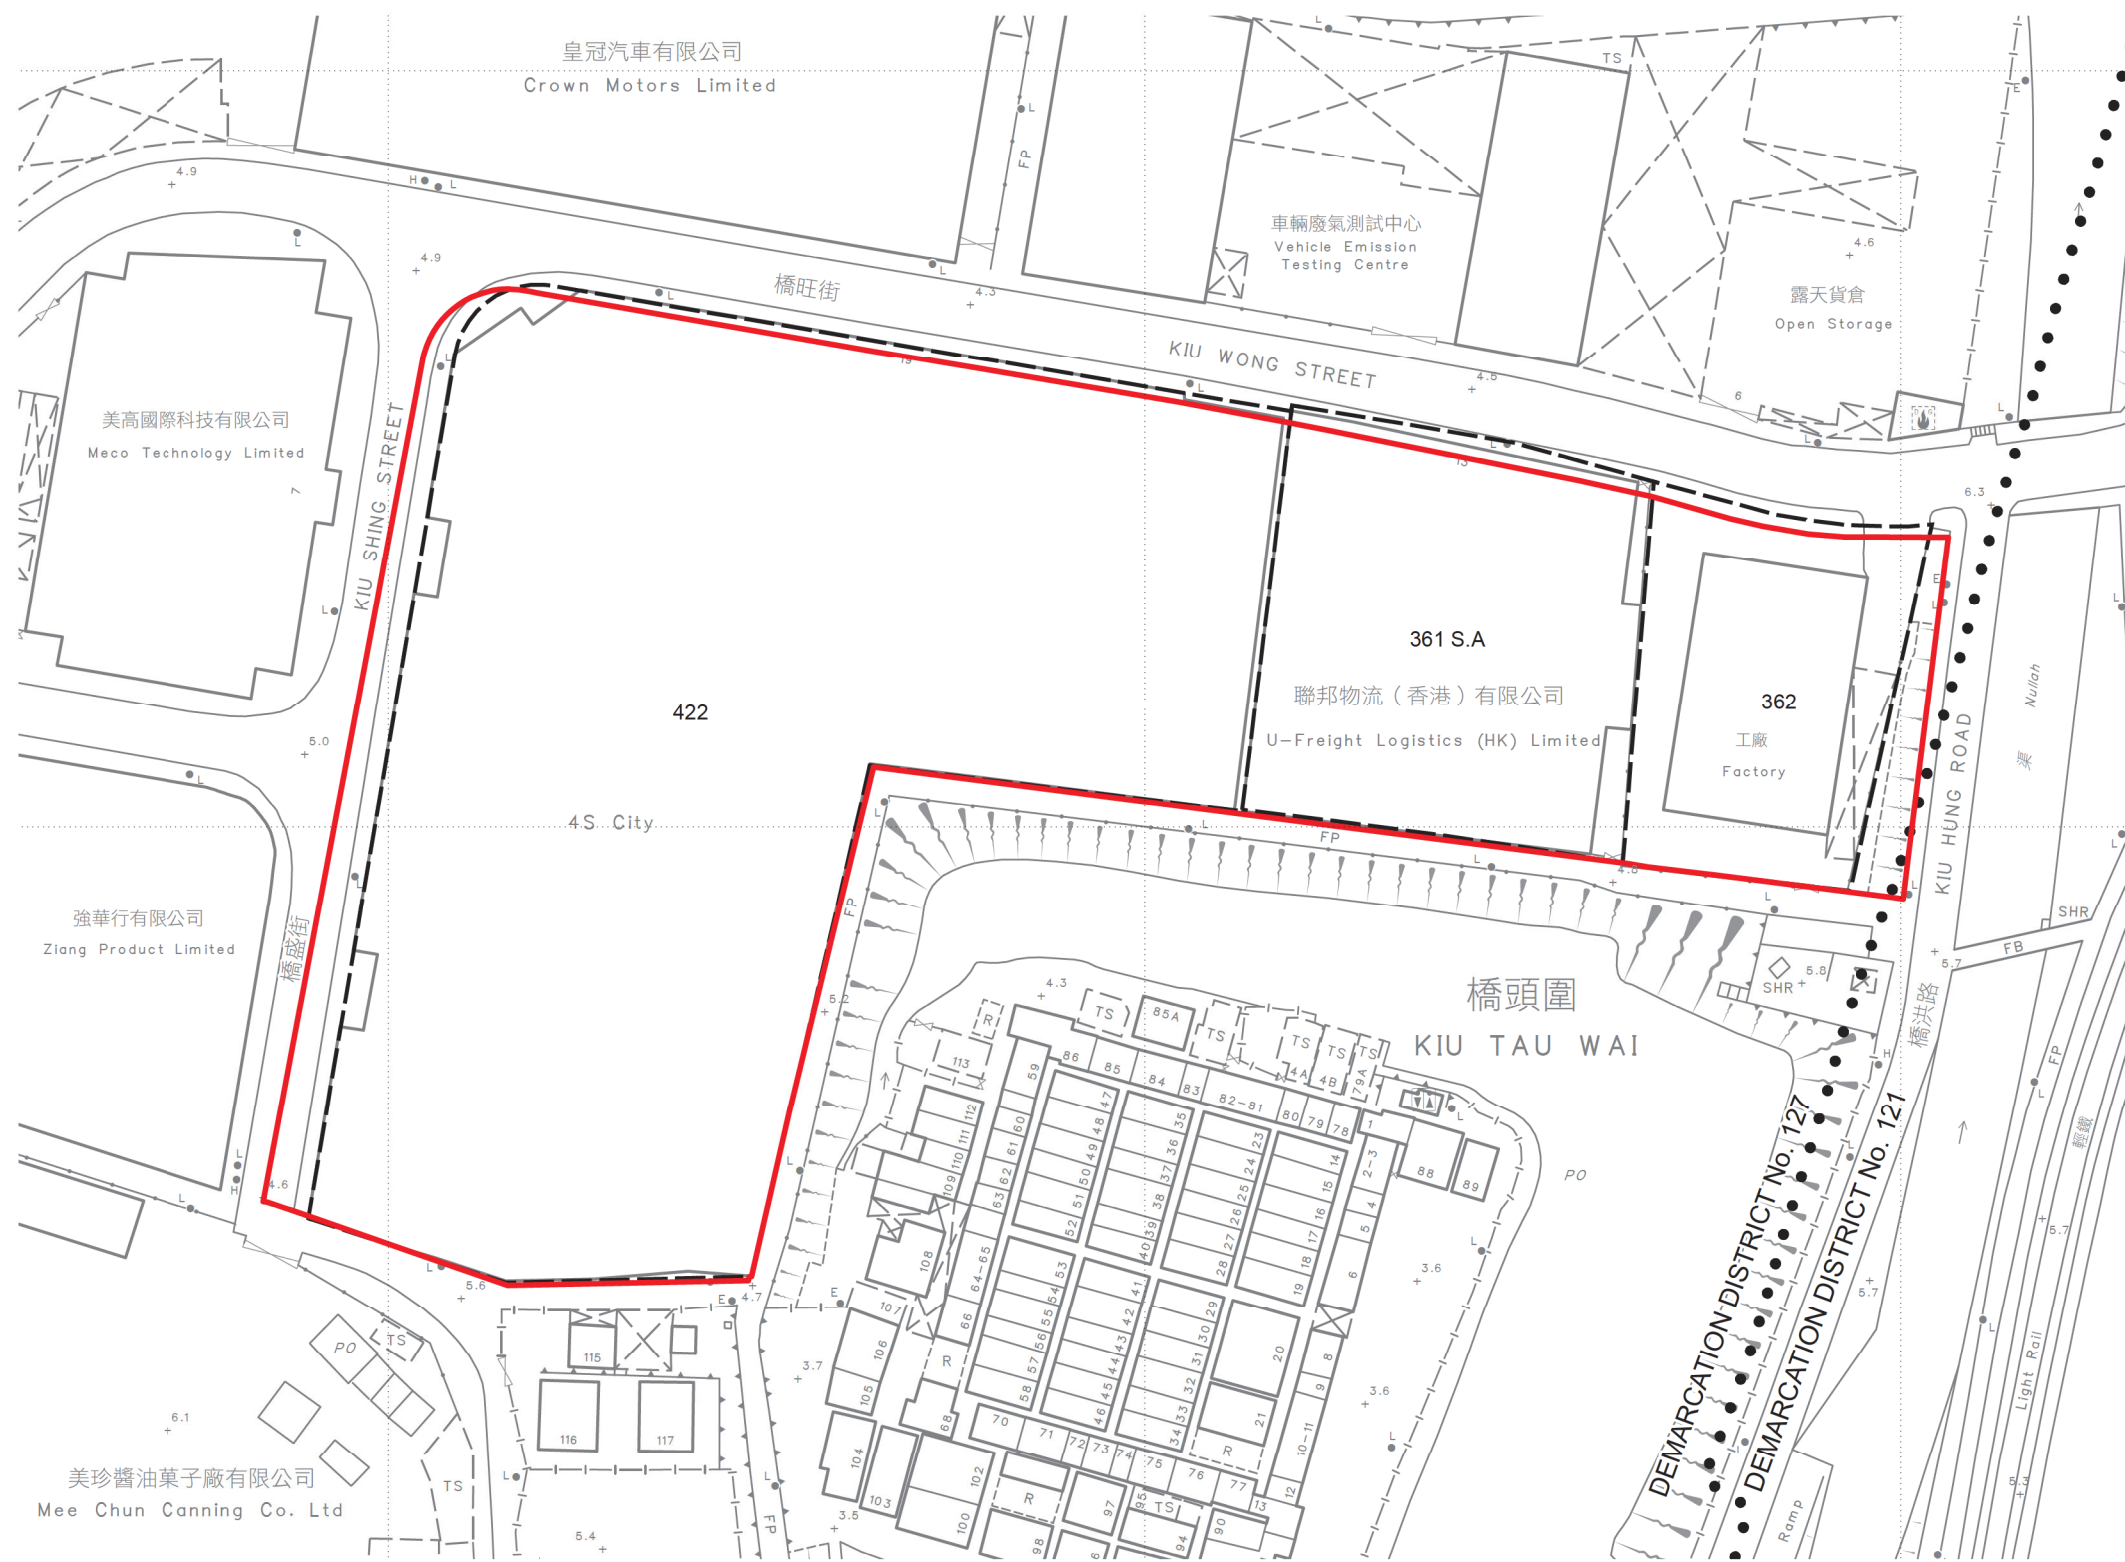

只作識別用
FOR IDENTIFICATION PURPOSES ONLY

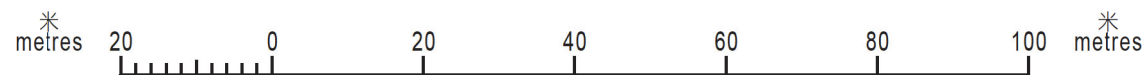

地政總署 新發展區組
New Development Area Section
Lands Department
圖則由元朗測量處繪製
Plan Prepared by District Survey Office, Yuen Long
© 香港特別行政區政府 版權所有 Copyright reserved - Hong Kong SAR Government

位置圖
SITE PLAN

測量圖編號
Survey Sheet No. 6-NW-8C

圖則編號
PLAN No. YLM10866a