

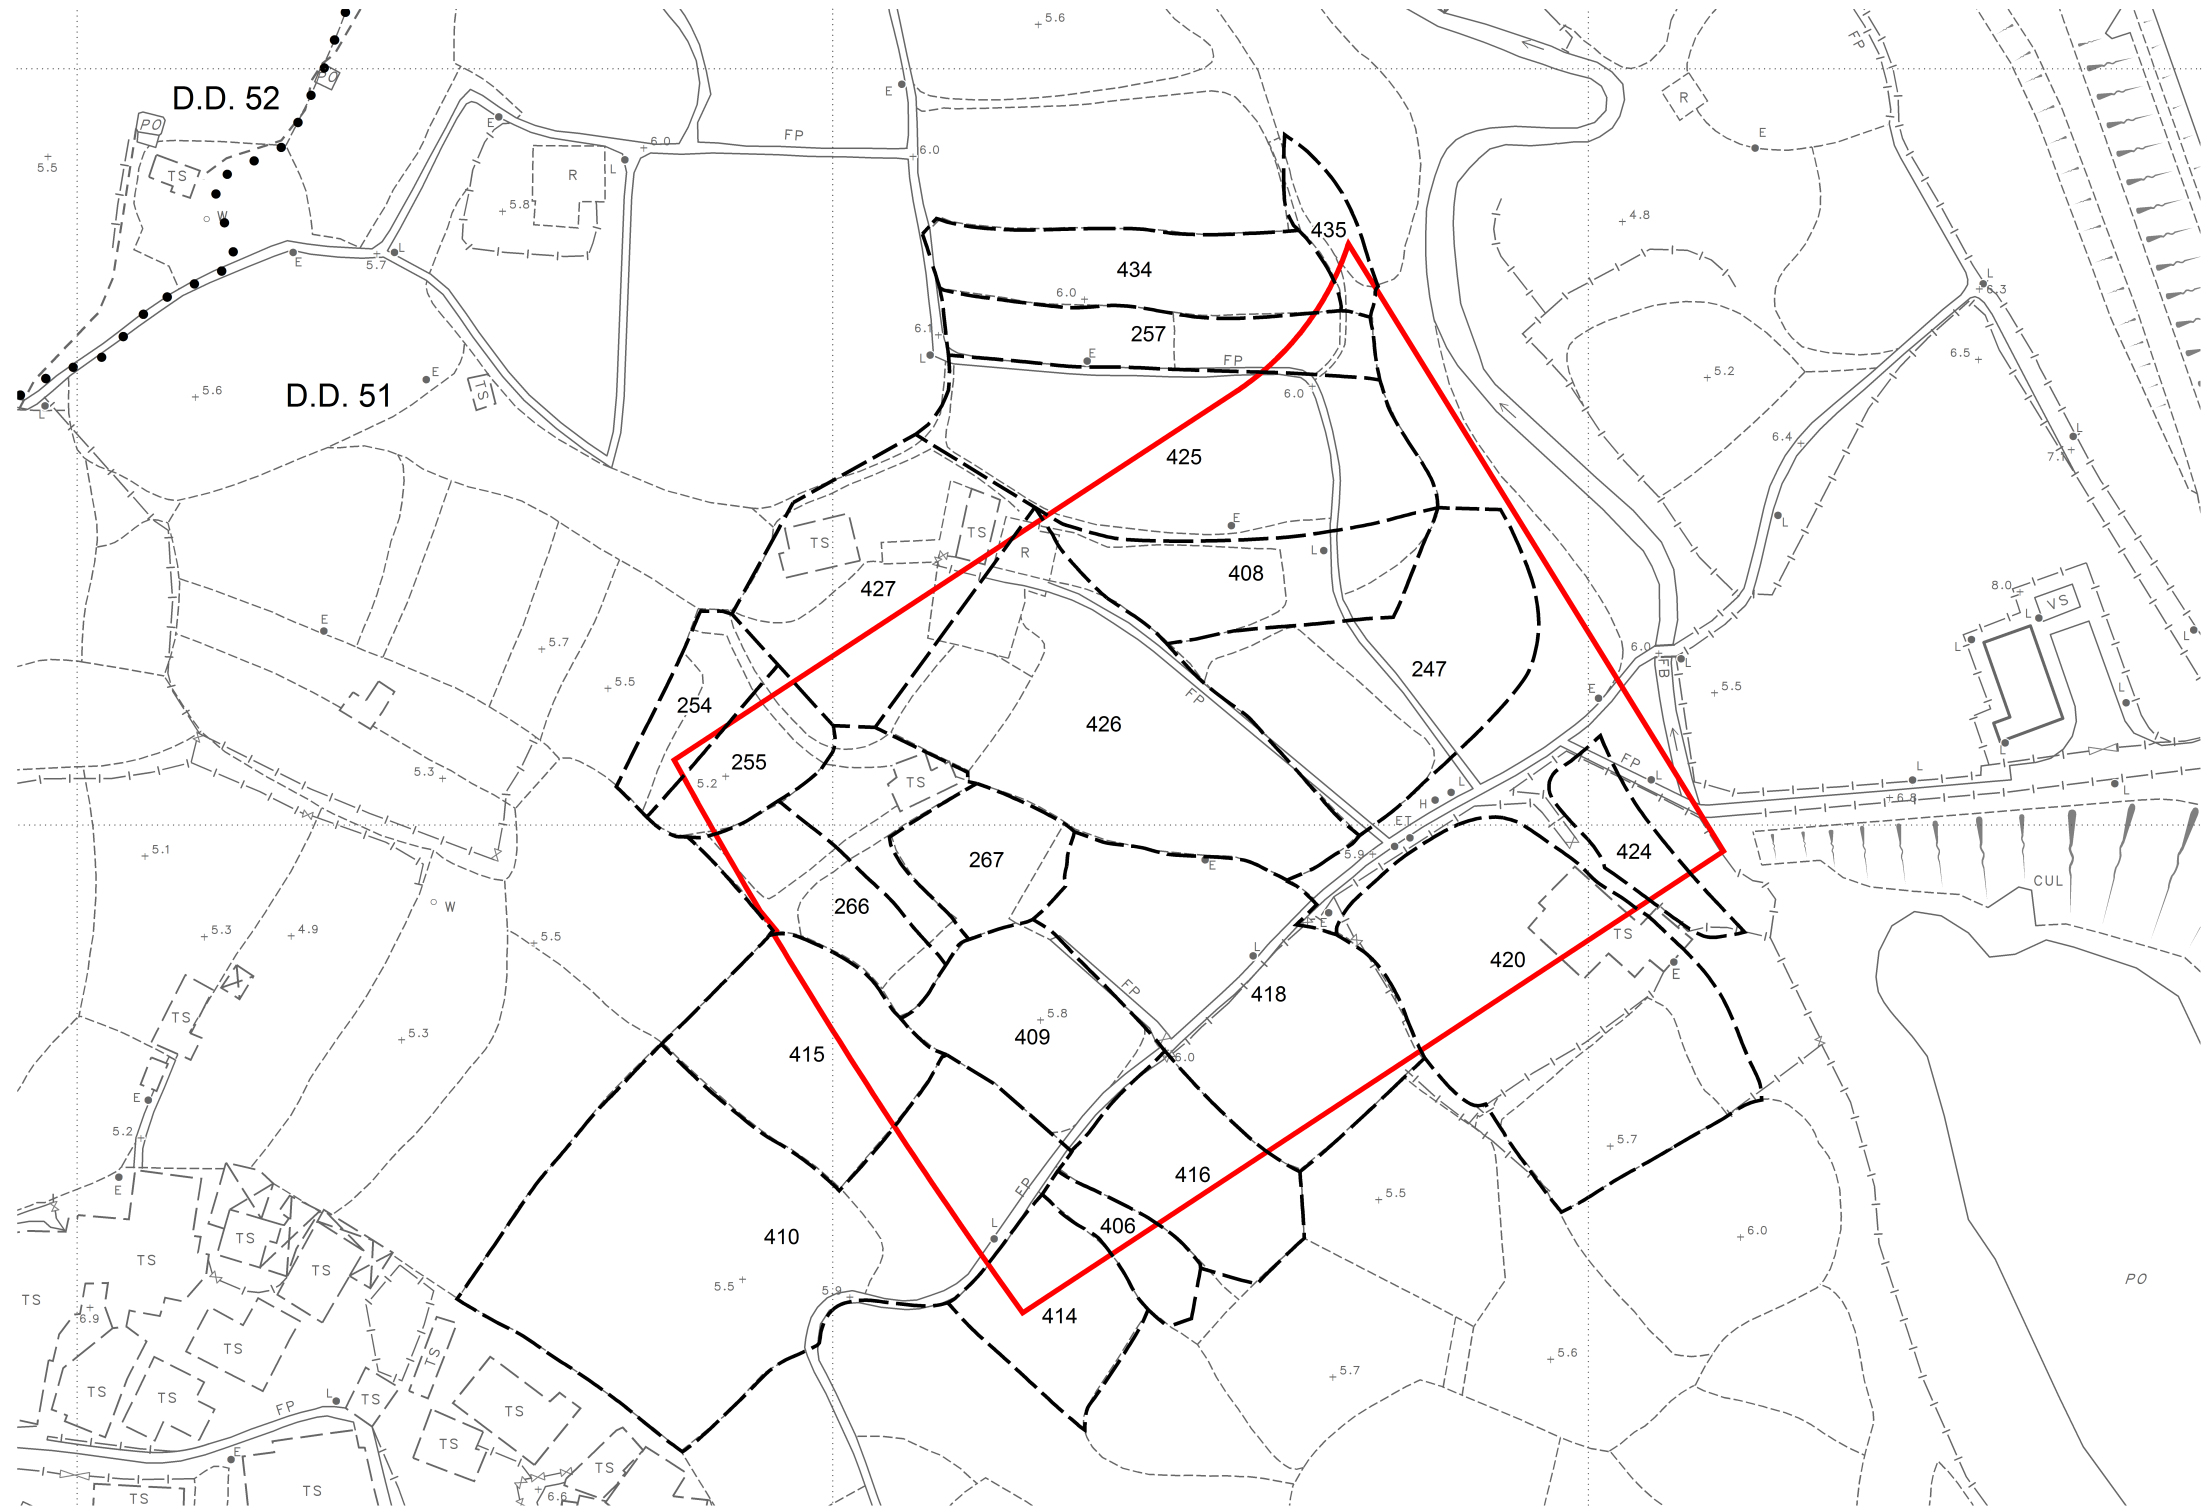


位置 LOCATION

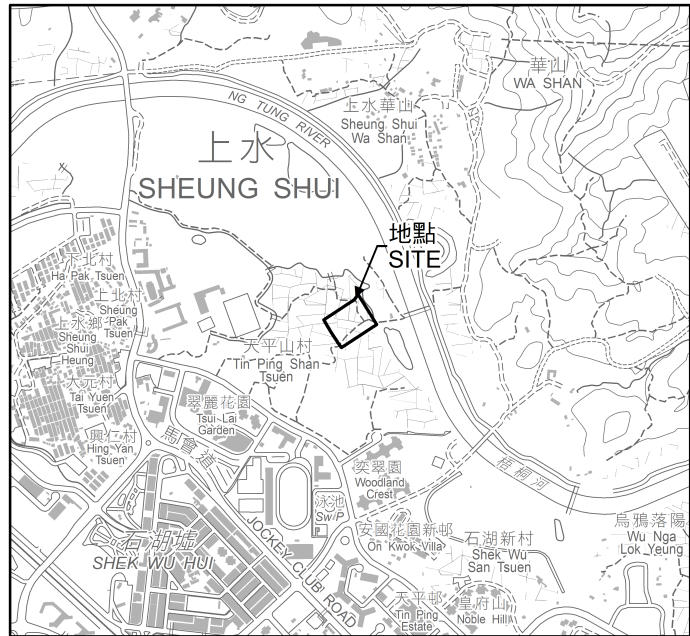

 申請土地
APPLICATION SITE

只作識別用
FOR IDENTIFICATION PURPOSES ONLY

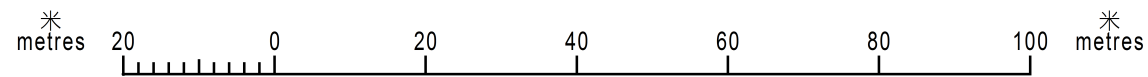

地政總署 新發展區組
New Development Area Section
Lands Department

圖則由測繪處工程項目測量小組繪製
Plan Prepared by Projects Survey Unit, Survey and Mapping Office

© 香港特別行政區政府 版權所有 Copyright reserved - Hong Kong SAR Government

位置圖
SITE PLAN

測量圖編號
Survey Sheet No. 3-SW-2C

圖則編號
PLAN No. DNM5372