



位置 LOCATION




比例 Scale 1 : 20000

橙色間黑斜線 Orange Hatched Black

參考編號 REF No.	物業地址 PROPERTY ADDRESS	地段編號 LOT No.	平方米(大約) m <sup>2</sup> (ABOUT)
①	嘉咸街 31A 及 31B 號/ 結志街 15 號 31A and 31B Graham Street/ 15 Gage Street	內地段第 184 號餘段 I.L. 184 RP	128.19
②	結志街 17 及 19 號 17 and 19 Gage Street	內地段第 184 號 A 分段餘段 I.L. 184 S.A RP	88.20
③	結志街 17 及 19 號 17 and 19 Gage Street	內地段第 184 號 B 分段 I.L. 184 S.B	62.92
④	結志街 23 號 23 Gage Street	內地段第 183 號 B 分段餘段 I.L. 183 S.B RP	85.92
⑤	結志街 25 號 25 Gage Street	內地段第 183 號 A 分段 I.L. 183 S.A	100.43
⑥	卑利街 12 號 12 Peel Street	內地段第 175 號 B 分段餘段 I.L. 175 S.B RP	63.82
⑦	嘉咸街 25 號 25 Graham Street	內地段第 176 號 A 分段 I.L. 176 S.A	68.62
⑧	嘉咸街 29 及 29A 號後巷 Rear Lane, 29 and 29A Graham Street	內地段第 179 號 B 分段第 2 小分段 I.L. 179 S.B ss.2	8.63
⑨	嘉咸街 29A 及 31 號後巷 Rear Lane, 29A and 31 Graham Street	內地段第 179 號 B 分段 第 1 小分段 A 段 I.L. 179 S.B ss.1 S.A	9.06
⑩	卑利街 8 號後巷 Rear Lane, 8 Peel Street	內地段第 175 號 A 分段 第 1 小分段 A 段 I.L. 175 S.A ss.1 S.A	6.69
⑪	卑利街 10 號後巷 Rear Lane, 10 Peel Street	內地段第 175 號 C 分段 I.L. 175 S.C	6.50



面積約 628.98 平方米的將予收回土地以橙色間黑斜線標示  
COLOURED ORANGE HATCHED BLACK AREAS 628.98 SQUARE METRES (ABOUT) SHALL BE RESUMED

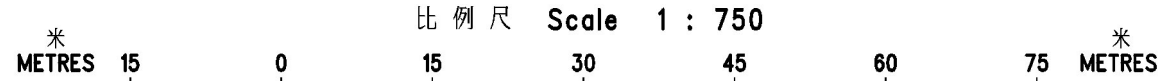

只作識別用  
FOR IDENTIFICATION PURPOSES ONLY

地政總署 市區重建組  
Urban Renewal Section, Lands Department

圖則由港島測量處繪製  
Plan Prepared by District Survey Office, Hong Kong

© 香港特別行政區政府 - 版權所有 Copyright reserved - Hong Kong SAR Government

收回土地條例(第 124 章)

收回土地

以便市區重建局在香港上環卑利街/嘉咸街進行H18發展計劃第一期

LANDS RESUMPTION ORDINANCE (CHAPTER 124)

RESUMPTION OF LAND

FOR IMPLEMENTATION OF THE FIRST PHASE OF DEVELOPMENT SCHEME H18

BY THE URBAN RENEWAL AUTHORITY

AT PEEL STREET / GRAHAM STREET, SHEUNG WAN, HONG KONG

檔案編號 File No. UR H18/PL/1

測量圖編號 Survey Sheet No. 11-SW-8D

發展藍圖編號 Layout Plan No.

參考圖編號 Reference Plan No.

圖則編號 PLAN No. HKM8939

日期 Date : 25/11/2010