


位置 LOCATION

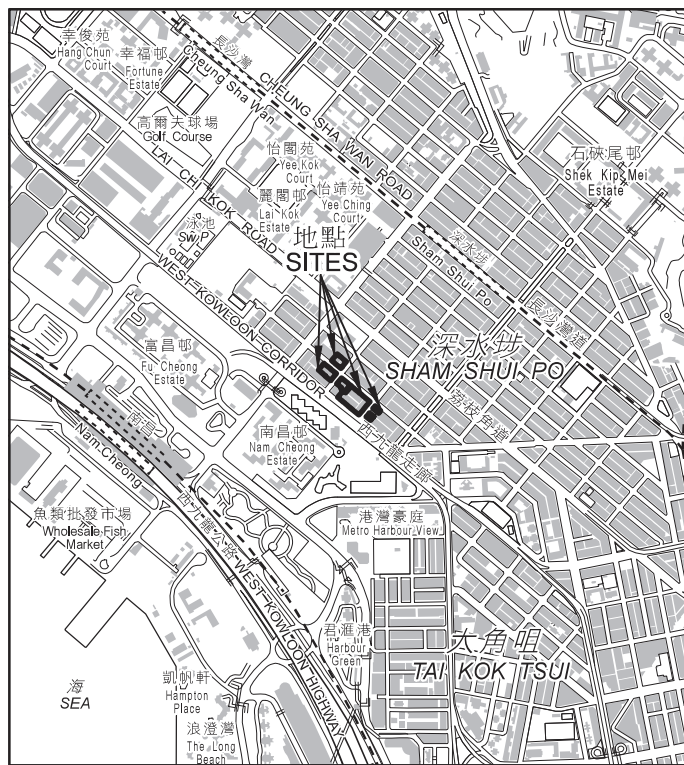

比例 SCALE 1:20000


橙色間黑斜線 Orange Hatched Black

擬收回的土地地段 LOTS OF LAND TO BE RESUMED			
參考編號 Ref. No.	物業地址 PROPERTY ADDRESS	地段編號 LOT No.	平方米(大約) m ² (about)
請參閱第二頁、第三頁及第四頁 PLEASE REFER TO THE SHEET 2, SHEET 3 AND SHEET 4			



面積約 5 762.66 平方米的擬收回土地以橙色間黑斜線標示
 COLOURED ORANGE HATCHED BLACK AREAS 5 762.66 SQUARE METRES (ABOUT) TO BE RESUMED

比例尺 SCALE 1:1 000

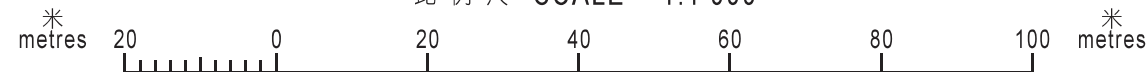

只作識別用
 FOR IDENTIFICATION PURPOSES ONLY

地政總署市區重建組
 Urban Renewal Section, Lands Department

圖則由九龍測量處繪製
 Plan Prepared by District Survey Office, Kowloon

© 香港特別行政區政府 版權所有
 Copyright reserved - Hong Kong SAR Government

收回土地條例 (第124章)
 收回位於九龍深水埗海壇街/桂林街及北河街的土地
 以便市區重建局實施發展計劃第 SSP/1/003, 004 及 005 號
LANDS RESUMPTION ORDINANCE (Chapter 124)
RESUMPTION OF LAND
FOR IMPLEMENTATION OF DEVELOPMENT SCHEME SSP/1/003, 004 & 005
BY THE URBAN RENEWAL AUTHORITY
AT HAI TAN STREET / KWEILIN STREET AND PEI HO STREET, SHAM SHUI PO, KOWLOON

檔案編號 File No. (2) in DSO/K 068/2006 II
測量圖編號 Survey Sheet No. 11-NW-13B,13D,14A,14C
發展藍圖編號 Layout Plan No.
參考圖編號 Reference Plan No.
圖則編號 PLAN No. KM8191(Sht. 1 of 4)

橙色間黑斜線 Orange Hatched Black

擬收回的土地地段
LOTS OF LAND TO BE RESUMED

參考編號 Ref. No.	物業地址 PROPERTY ADDRESS	地段編號 LOT No.	平方米(大約) m ² (about)
①	海壇街169號 169 Hai Tan Street	新九龍內地段第49號C分段第2小分段 NKIL 49 S.C ss.2	184.64
②	海壇街171號 171 Hai Tan Street	新九龍內地段第49號C分段第3小分段 NKIL 49 S.C ss.3	111.48
③	海壇街173號 173 Hai Tan Street	新九龍內地段第49號C分段餘段 NKIL 49 S.C RP	111.48
④	海壇街175號 175 Hai Tan Street	新九龍內地段第49號C分段第5小分段 NKIL 49 S.C ss.5	111.48
⑤	海壇街177號 177 Hai Tan Street	新九龍內地段第49號C分段第4小分段 NKIL 49 S.C ss.4	111.48
⑥	海壇街179號 179 Hai Tan Street	新九龍內地段第434號E分段 NKIL 434 S.E	105.58
⑦	海壇街181號 181 Hai Tan Street	新九龍內地段第434號餘段 NKIL 434 RP	105.58
⑧	海壇街183號 183 Hai Tan Street	新九龍內地段第434號D分段及新九龍內地段第1023號C分段 NKIL 434 S.D and NKIL 1023 S.C	102.72
⑨	海壇街185號 185 Hai Tan Street	新九龍內地段第1023號餘段 NKIL 1023 RP	102.77
⑩	海壇街187號A 187A Hai Tan Street	新九龍內地段第1024號A分段第1小分段B段 NKIL 1024 S.A ss.1 S.B	98.71
⑪	海壇街187號B 187B Hai Tan Street	新九龍內地段第1024號A分段第1小分段C段 NKIL 1024 S.A ss.1 S.C	98.71
⑫	海壇街187號C 187C Hai Tan Street	新九龍內地段第1024號A分段第1小分段餘段 NKIL 1024 S.A ss.1 RP	98.71
⑬	海壇街187號D 187D Hai Tan Street	新九龍內地段第1026號B分段 NKIL 1026 S.B	102.66
⑭	海壇街187號E 187E Hai Tan Street	新九龍內地段第1026號餘段 NKIL 1026 RP	102.66
⑮	海壇街187號F 187F Hai Tan Street	新九龍內地段第1026號A分段 NKIL 1026 S.A	111.72
⑯	海壇街187號G及桂林街11號-15號F 187G Hai Tan Street and 11-15F Kweilin Street	新九龍內地段第328號D分段 NKIL 328 S.D	164.44
⑰	海壇街187號H 187H Hai Tan Street	新九龍內地段第328號C分段 NKIL 328 S.C	82.22
⑱	海壇街187號J 187J Hai Tan Street	新九龍內地段第328號B分段 NKIL 328 S.B	82.22
⑲	海壇街187號J及海壇街189號之間的后巷 Scavenging lane between 187J Hai Tan Street and 189 Hai Tan Street	新九龍內地段第328號(部分) NKIL 328 (Portion)	34.84
⑳	海壇街189號 189 Hai Tan Street	新九龍內地段第328號E分段第1小分段 NKIL 328 S.E ss.1	108.00

只作識別用
FOR IDENTIFICATION PURPOSES ONLY

 地政總署市區重建組
Urban Renewal Section, Lands Department

圖則由九龍測量處繪製
Plan Prepared by District Survey Office, Kowloon

© 香港特別行政區政府 — 版權所有
Copyright reserved - Hong Kong SAR Government

收回土地條例 (第124章)
收回位於九龍深水埗海壇街/桂林街及北河街的土地
以便市區重建局實施發展計劃第 SSP/1/003, 004 及 005 號

LANDS RESUMPTION ORDINANCE (Chapter 124)
RESUMPTION OF LAND
FOR IMPLEMENTATION OF DEVELOPMENT SCHEME SSP/1/003, 004 & 005
BY THE URBAN RENEWAL AUTHORITY
AT HAI TAN STREET / KWEILIN STREET AND PEI HO STREET, SHAM SHUI PO, KOWLOON

檔案編號 File No. (2) in DSO/K 068/2006 II

測量圖編號 Survey Sheet No. 11-NW-13B,13D,14A,14C

發展藍圖編號 Layout Plan No.

參考圖編號 Reference Plan No.

圖則編號 PLAN No. KM8191(Sht. 2 of 4)

橙色間黑斜線 Orange Hatched Black

擬收回的土地地段 LOTS OF LAND TO BE RESUMED			
參考編號 Ref. No.	物業地址 PROPERTY ADDRESS	地段編號 LOT No.	平方米(大約) m ² (about)
(21)	海壇街191號 191 Hai Tan Street	新九龍內地段第328號E分段第2小分段 NKIL 328 S.E ss.2	104.52
(22)	海壇街193號 193 Hai Tan Street	新九龍內地段第328號E分段第3小分段 NKIL 328 S.E ss.3	104.52
(23)	海壇街195號 195 Hai Tan Street	新九龍內地段第328號E分段第4小分段 NKIL 328 S.E ss.4	104.52
(24)	海壇街197號 197 Hai Tan Street	新九龍內地段第328號E分段第5小分段 NKIL 328 S.E ss.5	104.52
(25)	海壇街216號 216 Hai Tan Street	新九龍內地段第179號A分段第5小分段 NKIL 179 S.A ss.5	104.52
(26)	海壇街218號 218 Hai Tan Street	新九龍內地段第179號A分段第6小分段 NKIL 179 S.A ss.6	104.52
(27)	海壇街220號 220 Hai Tan Street	新九龍內地段第179號A分段第7小分段 NKIL 179 S.A ss.7	104.52
(28)	海壇街222號 222 Hai Tan Street	新九龍內地段第179號A分段第8小分段 NKIL 179 S.A ss.8	104.52
(29)	桂林街7號 7 Kweilin Street	新九龍內地段第328號餘段 NKIL 328 RP	98.66
(30)	桂林街17號 17 Kweilin Street	新九龍內地段第179號A分段第4小分段 NKIL 179 S.A ss.4	74.83
(31)	桂林街19號 19 Kweilin Street	新九龍內地段第179號A分段第3小分段 NKIL 179 S.A ss.3	74.83
(32)	桂林街21號 21 Kweilin Street	新九龍內地段第179號A分段第2小分段 NKIL 179 S.A ss.2	74.83
(33)	桂林街23號 23 Kweilin Street	新九龍內地段第179號A分段第1小分段 NKIL 179 S.A ss.1	87.31
(34)	北河街1號 1 Pei Ho Street	新九龍內地段第49號D分段 NKIL 49 S.D	82.92
(35)	北河街1號A 1A Pei Ho Street	新九龍內地段第49號餘段 NKIL 49 RP	82.92
(36)	北河街3號 3 Pei Ho Street	新九龍內地段第49號E分段 NKIL 49 S.E	82.92
(37)	北河街3號A 3A Pei Ho Street	新九龍內地段第49號F分段 NKIL 49 S.F	82.92
(38)	北河街5號 5 Pei Ho Street	新九龍內地段第49號G分段 NKIL 49 S.G	82.92
(39)	北河街5號A 5A Pei Ho Street	新九龍內地段第49號H分段 NKIL 49 S.H	82.92
(40)	北河街7號 7 Pei Ho Street	新九龍內地段第49號I分段 NKIL 49 S.I	82.92

只作識別用
FOR IDENTIFICATION PURPOSES ONLY

 地政總署市區重建組
Urban Renewal Section, Lands Department

圖則由九龍測量處繪製
Plan Prepared by District Survey Office, Kowloon

© 香港特別行政區政府 — 版權所有
Copyright reserved - Hong Kong SAR Government

收回土地條例 (第124章)
收回位於九龍深水埗海壇街/桂林街及北河街的土地
以便市區重建局實施發展計劃第 SSP/1/003, 004 及 005 號

LANDS RESUMPTION ORDINANCE (Chapter 124)
RESUMPTION OF LAND
FOR IMPLEMENTATION OF DEVELOPMENT SCHEME SSP/1/003, 004 & 005
BY THE URBAN RENEWAL AUTHORITY
AT HAI TAN STREET / KWEILIN STREET AND PEI HO STREET, SHAM SHUI PO, KOWLOON

檔案編號 File No. (2) in DSO/K 068/2006 II

測量圖編號 Survey Sheet No. 11-NW-13B,13D,14A,14C

發展藍圖編號 Layout Plan No.

參考圖編號 Reference Plan No.

圖則編號 PLAN No. KM8191(Sht. 3 of 4)

日期 Date: 14/10/2010

橙色間黑斜線 Orange Hatched Black

擬收回的土地地段
LOTS OF LAND TO BE RESUMED

參考編號 Ref. No.	物業地址 PROPERTY ADDRESS	地段編號 LOT No.	平方米(大約) m ² (about)
④1	北河街9號 9 Pei Ho Street	新九龍內地段第49號J分段 NKIL 49 S.J	82.92
④2	北河街11號 11 Pei Ho Street	新九龍內地段第49號K分段 NKIL 49 S.K	82.92
④3	北河街13號 13 Pei Ho Street	新九龍內地段第49號L分段 NKIL 49 S.L	82.92
④4	北河街2號B 2B Pei Ho Street	新九龍內地段第48號C分段第2小分段 NKIL 48 S.C ss.2	66.19
④5	北河街4號A 4A Pei Ho Street	新九龍內地段第48號C分段第1小分段 NKIL 48 S.C ss.1	66.19
④6	北河街12號 12 Pei Ho Street	新九龍內地段第47號M分段 NKIL 47 S.M	81.82
④7	北河街14號 14 Pei Ho Street	新九龍內地段第47號J分段 NKIL 47 S.J	85.19
④8	通州街230號 230 Tung Chau Street	新九龍內地段第49號C分段第1小分段 NKIL 49 S.C ss.1	195.10
④9	通州街232號 232 Tung Chau Street	新九龍內地段第49號A分段餘段及新九龍內地段第49號B分段 NKIL 49 S.A RP and NKIL 49 S.B	109.74
⑤0	通州街234號 234 Tung Chau Street	新九龍內地段第49號A分段第3小分段 NKIL 49 S.A ss.3	109.74
⑤1	通州街236號 236 Tung Chau Street	新九龍內地段第49號A分段第2小分段 NKIL 49 S.A ss.2	109.74
⑤2	通州街238號 238 Tung Chau Street	新九龍內地段第49號A分段第1小分段 NKIL 49 S.A ss.1	109.74
⑤3	通州街240號 240 Tung Chau Street	新九龍內地段第434號A分段 NKIL 434 S.A	105.97
⑤4	通州街242號 242 Tung Chau Street	新九龍內地段第434號B分段 NKIL 434 S.B	105.97
⑤5	通州街244號 244 Tung Chau Street	新九龍內地段第1023號B分段及新九龍內地段第434號C分段 NKIL 1023 S.B and NKIL 434 S.C	105.96
⑤6	通州街246號 246 Tung Chau Street	新九龍內地段第1023號A分段 NKIL 1023 S.A	105.97
⑤7	通州街248號 248 Tung Chau Street	新九龍內地段第1024號A分段第2小分段 NKIL 1024 S.A ss.2	98.71
⑤8	通州街250號 250 Tung Chau Street	新九龍內地段第1024號A分段餘段 NKIL 1024 S.A RP	98.71
總面積 TOTAL AREA			5 762.66

只作識別用
FOR IDENTIFICATION PURPOSES ONLY

 地政總署市區重建組
Urban Renewal Section, Lands Department

圖則由九龍測量處繪製
Plan Prepared by District Survey Office, Kowloon

© 香港特別行政區政府 版權所有
Copyright reserved - Hong Kong SAR Government

收回土地條例 (第124章)
收回位於九龍深水埗海壇街/桂林街及北河街的土地
以便市區重建局實施發展計劃第 SSP/1/003, 004 及 005 號

LANDS RESUMPTION ORDINANCE (Chapter 124)
RESUMPTION OF LAND
FOR IMPLEMENTATION OF DEVELOPMENT SCHEME SSP/1/003, 004 & 005
BY THE URBAN RENEWAL AUTHORITY
AT HAI TAN STREET / KWEILIN STREET AND PEI HO STREET, SHAM SHUI PO, KOWLOON

檔案編號 File No. (2) in DSO/K 068/2006 II

測量圖編號 Survey Sheet No. 11-NW-13B,13D,14A,14C

發展藍圖編號 Layout Plan No.

參考圖編號 Reference Plan No.

圖則編號 PLAN No. KM8191(Sht. 4 of 4)