


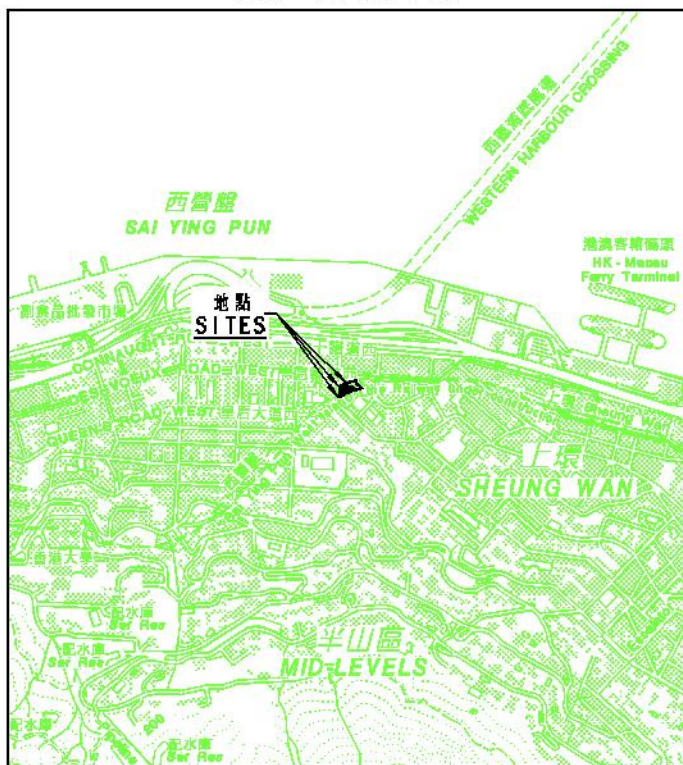

位置 LOCATION



比例 SCALE 1 : 20000

圖例
LEGEND

方案界線
BOUNDARY OF THE SCHEME

Blue Stippled Black
將予收回的地層
UNDERGROUND STRATA TO BE RESUMED

IL 內地段
INLAND LOT

ML 海旁地段
MARINE LOT

S. 分段
SECTION

ss. 小分段
SUBSECTION

RP 餘段
REMAINING PORTION

(P) 部分
PORTION

mPD 香港主水平基準(米)
HONG KONG PRINCIPAL DATUM (METRE)

藍色纖黑網點
Blue Stippled Black - Blue Stippled Black

* 註釋
地段編號已作出修訂。

* N.B.
Lot No. is amended.




收回地層表

UNDERGROUND STRATA RESUMPTION SCHEDULE


地段編號 LOT No.	地址 ADDRESS	地層水平 STRATUM LEVELS (mPD)	
		下 LOWER	上 UPPER
海旁地段第200號B分段餘段 ML 200 S.B RP	前海旁地段第200號B分段餘段* (P) FORMERLY KNOWN AS ML 200 S.B RP *		
海旁地段第200號B分段第二小分段 ML 200 S.B ss.2			
海旁地段第200號B分段第一小分段A分段 ML 200 S.B ss.1 S.A	前海旁地段第200號B分段第一小分段* (P) FORMERLY KNOWN AS ML 200 S.B ss.1 *		
海旁地段第200號B分段第一小分段餘段 ML 200 S.B ss.1 RP			
海旁地段第200號C分段第一小分段 ML 200 S.C ss.1	前海旁地段第200號C分段* (P) FORMERLY KNOWN AS ML 200 S.C *		
海旁地段第200號C分段餘段 ML 200 S.C RP			
內地段第6638號餘段 IL 6638 RP	李屋街10至12號 Nos. 10 - 12 LI SING STREET		
內地段第6637號A分段 IL 6637 S.A	坐落於李屋街10至12號後巷的土地 (P) LAND SITUATED AT THE REAR LANE OF Nos. 10 - 12 LI SING STREET		
內地段第6638號A分段 IL 6638 S.A			
內地段第6640號餘段 IL 6640 RP	高壓街84至86號 (P) Nos. 84 - 86 KO SHING STREET		
內地段第6641號餘段 IL 6641 RP			
內地段第6642號餘段 IL 6642 RP	高壓街88號 (P) No. 88 KO SHING STREET		
內地段第6643號餘段 IL 6643 RP	高壓街90號 (P) No. 90 KO SHING STREET		
內地段第2965號 IL 2965	德輔道西130號餘全樓 (P) KAM CHUEN BUILDING, No. 130 DES VOEUX ROAD WEST		
內地段第2966號 IL 2966	德輔道西128號 (P) No. 128 DES VOEUX ROAD WEST		
內地段第2967號 IL 2967	德輔道西126號 (P) No. 126 DES VOEUX ROAD WEST		
內地段第2968號 IL 2968	德輔道西124號 (P) No. 124 DES VOEUX ROAD WEST		
內地段第2932號 IL 2932	德輔道西122號 (P) No. 122 DES VOEUX ROAD WEST		
海旁地段第200號餘段 ML 200 RP	德輔道西120號 (P) No. 120 DES VOEUX ROAD WEST		
內地段第2916號 IL 2916	德輔道西116至118號黃漢雲紀念樓 (P) Nos. 116 - 118 DES VOEUX ROAD WEST		
內地段第3060號 IL 3060			
內地段第3093號 IL 3093	德輔道西114號 (P) No. 114 DES VOEUX ROAD WEST		

-40.0

-19.3

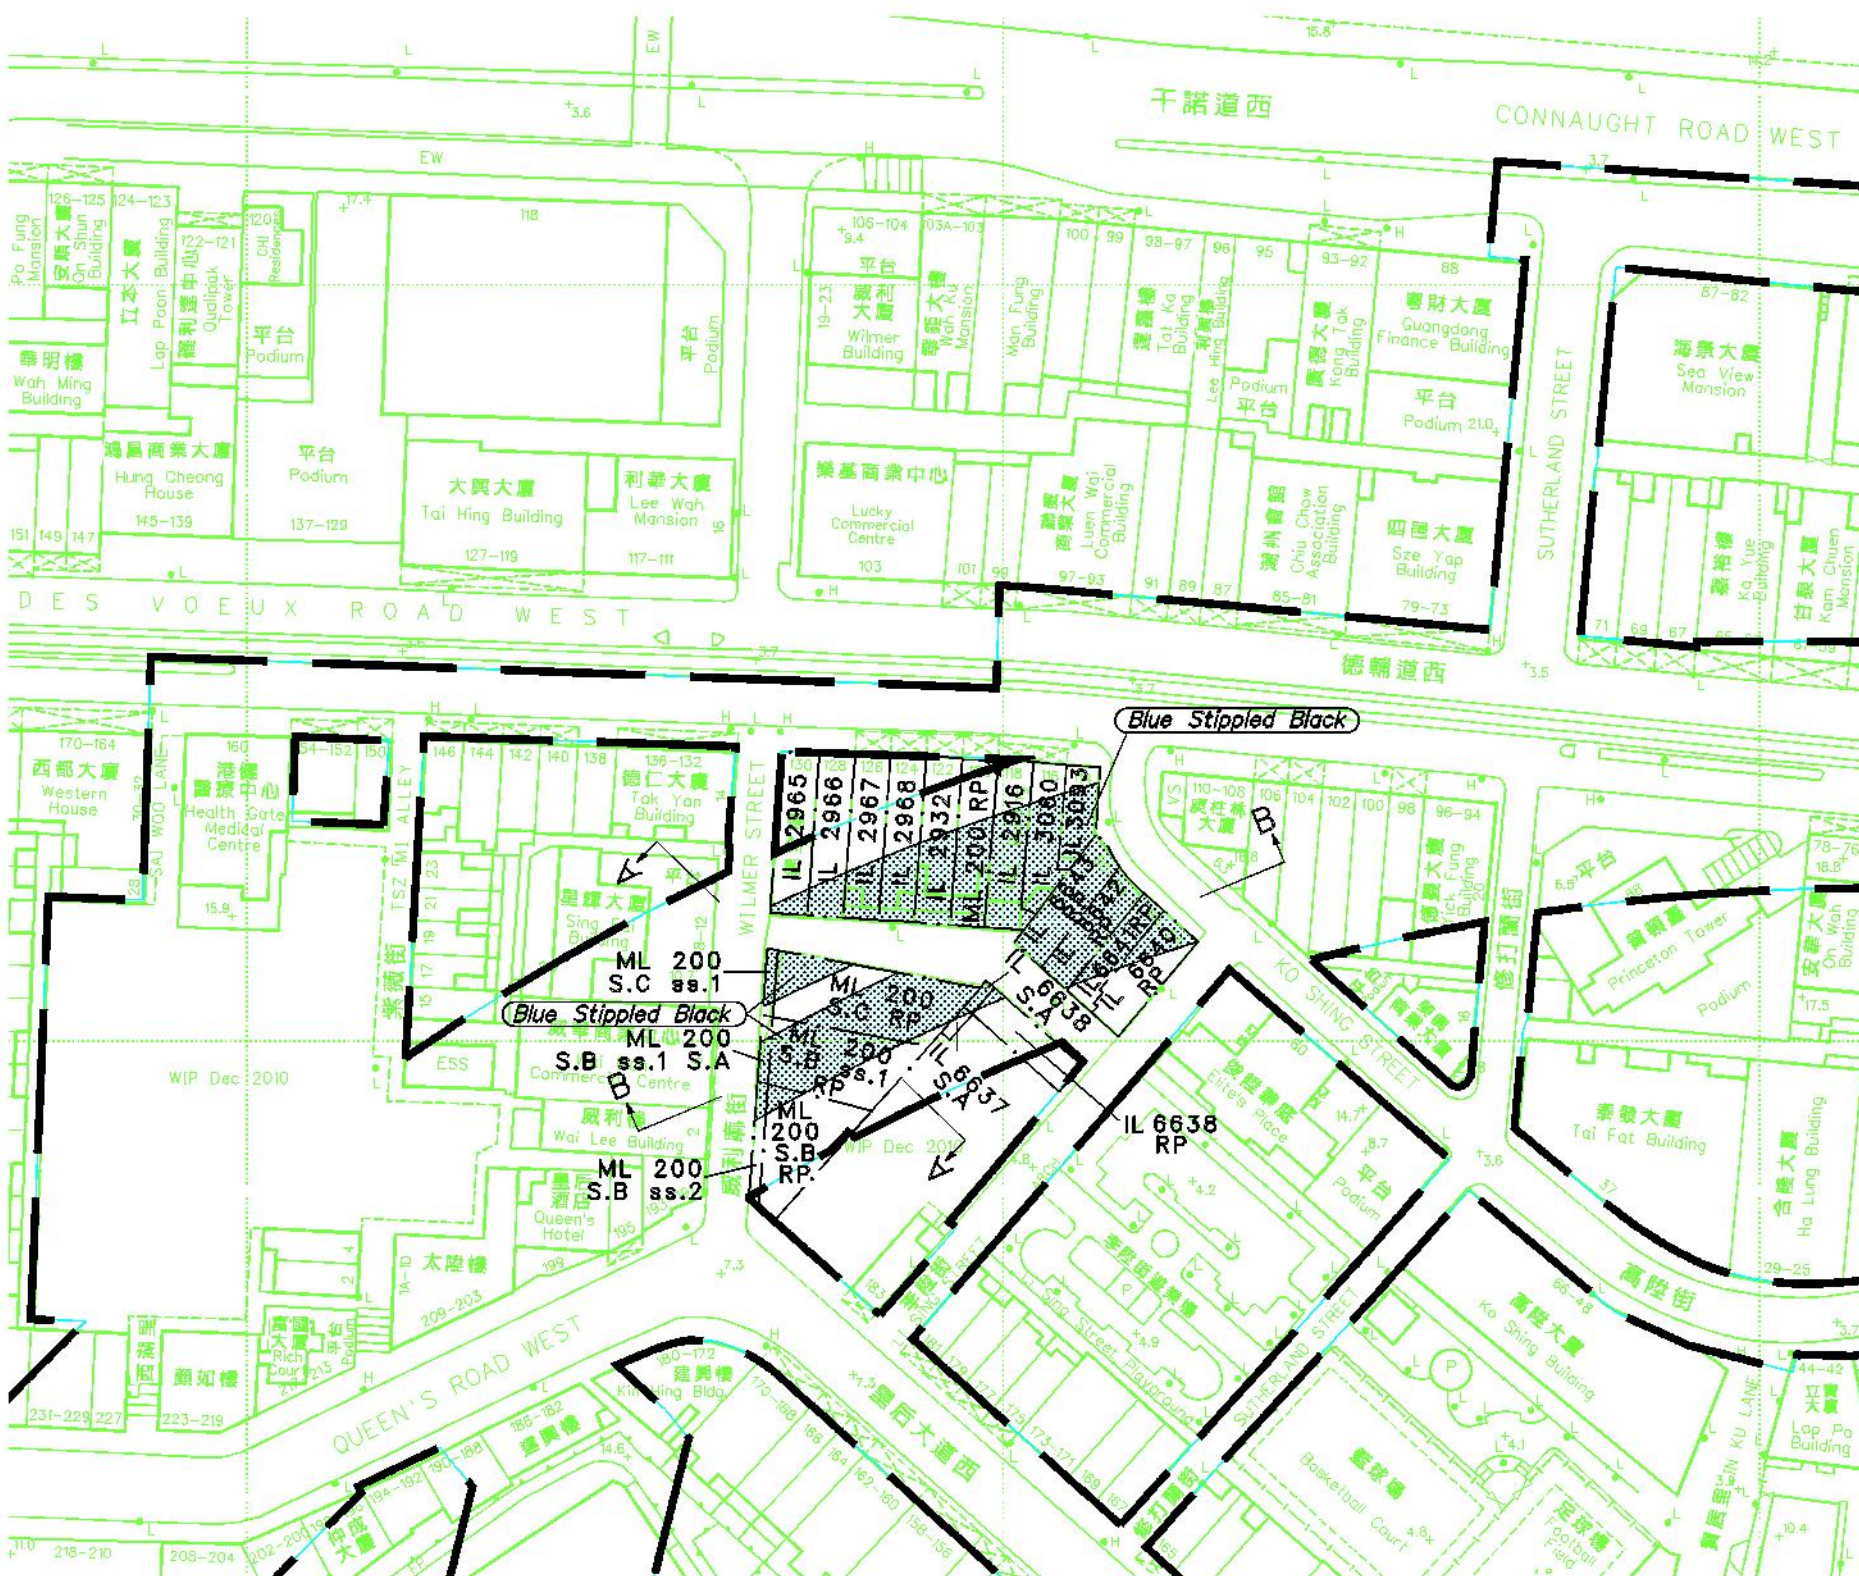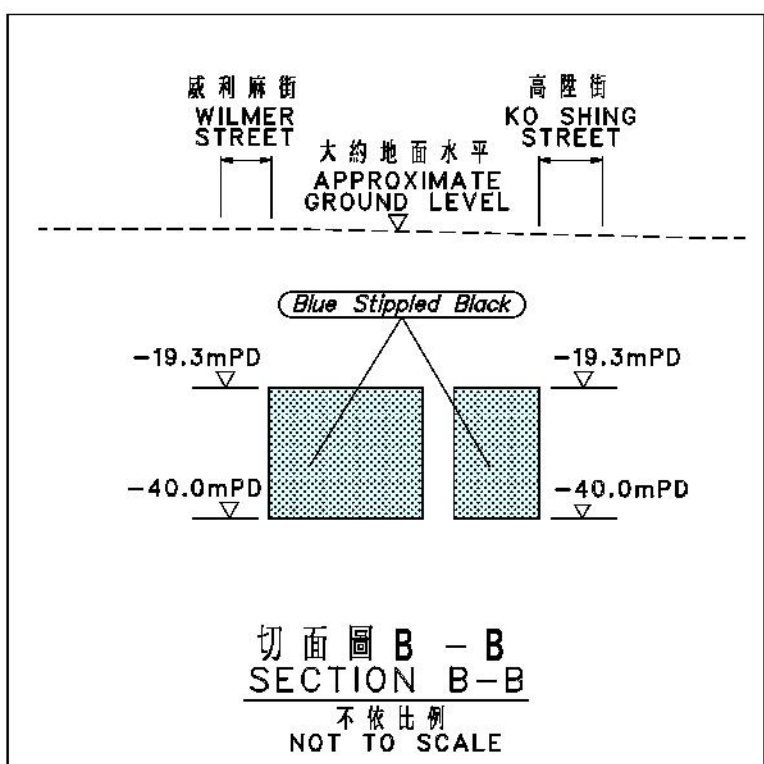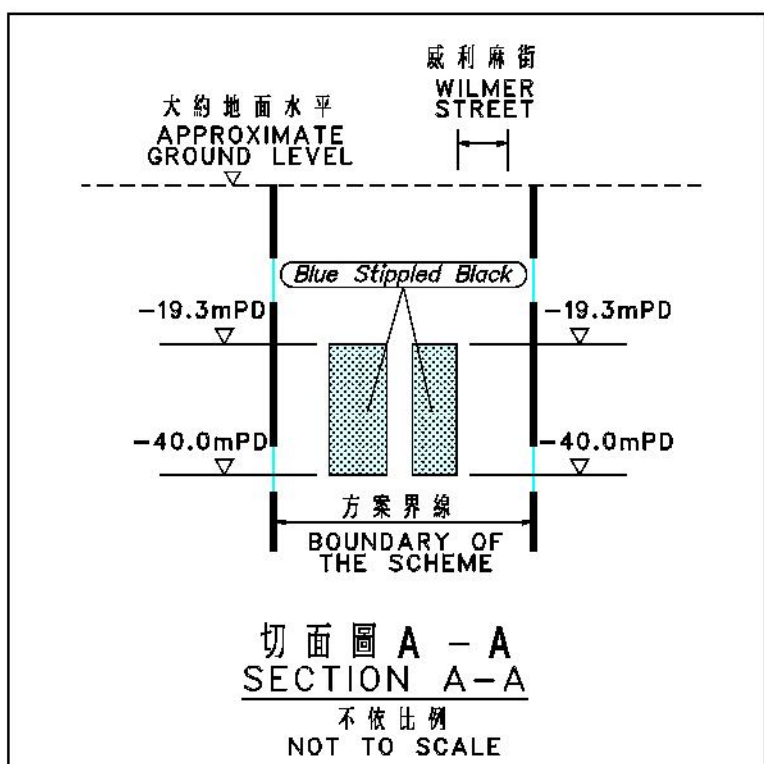

比例尺 SCALE 1 : 1 000

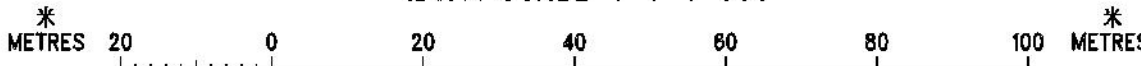

只作識別用
FOR IDENTIFICATION PURPOSES ONLY

SIGNED
(馬琬芳 MA King-fong)
總產業測量師 / 鐵路發展
Chief Estate Surveyor / Railway Development
日期 Date 25 FEB 2011

地政總署 鐵路發展組
Railway Development Section
Lands Department
此圖由鐵路發展測量小組繪製
Plan prepared by Railway Development Survey Unit

鐵路條例 (第 519 章)
香港鐵路 (‘港鐵’) - 西港島線
收回地層圖則
RAILWAYS ORDINANCE (CHAPTER 519)
MASS TRANSIT RAILWAY (‘MTR’) - WEST ISLAND LINE
UNDERGROUND STRATA RESUMPTION PLAN

檔案編號
File No. RDU/WIL/PJT/30 VII
測量圖編號
Survey Sheet No. 11-SW-7B & 8A
參考圖編號
Reference Plan No. WIL-U06(Rev.2) & WIL-U11(Rev.2) (HyD)
圖則編號
PLAN No. RDM1170a