


位置 LOCATION

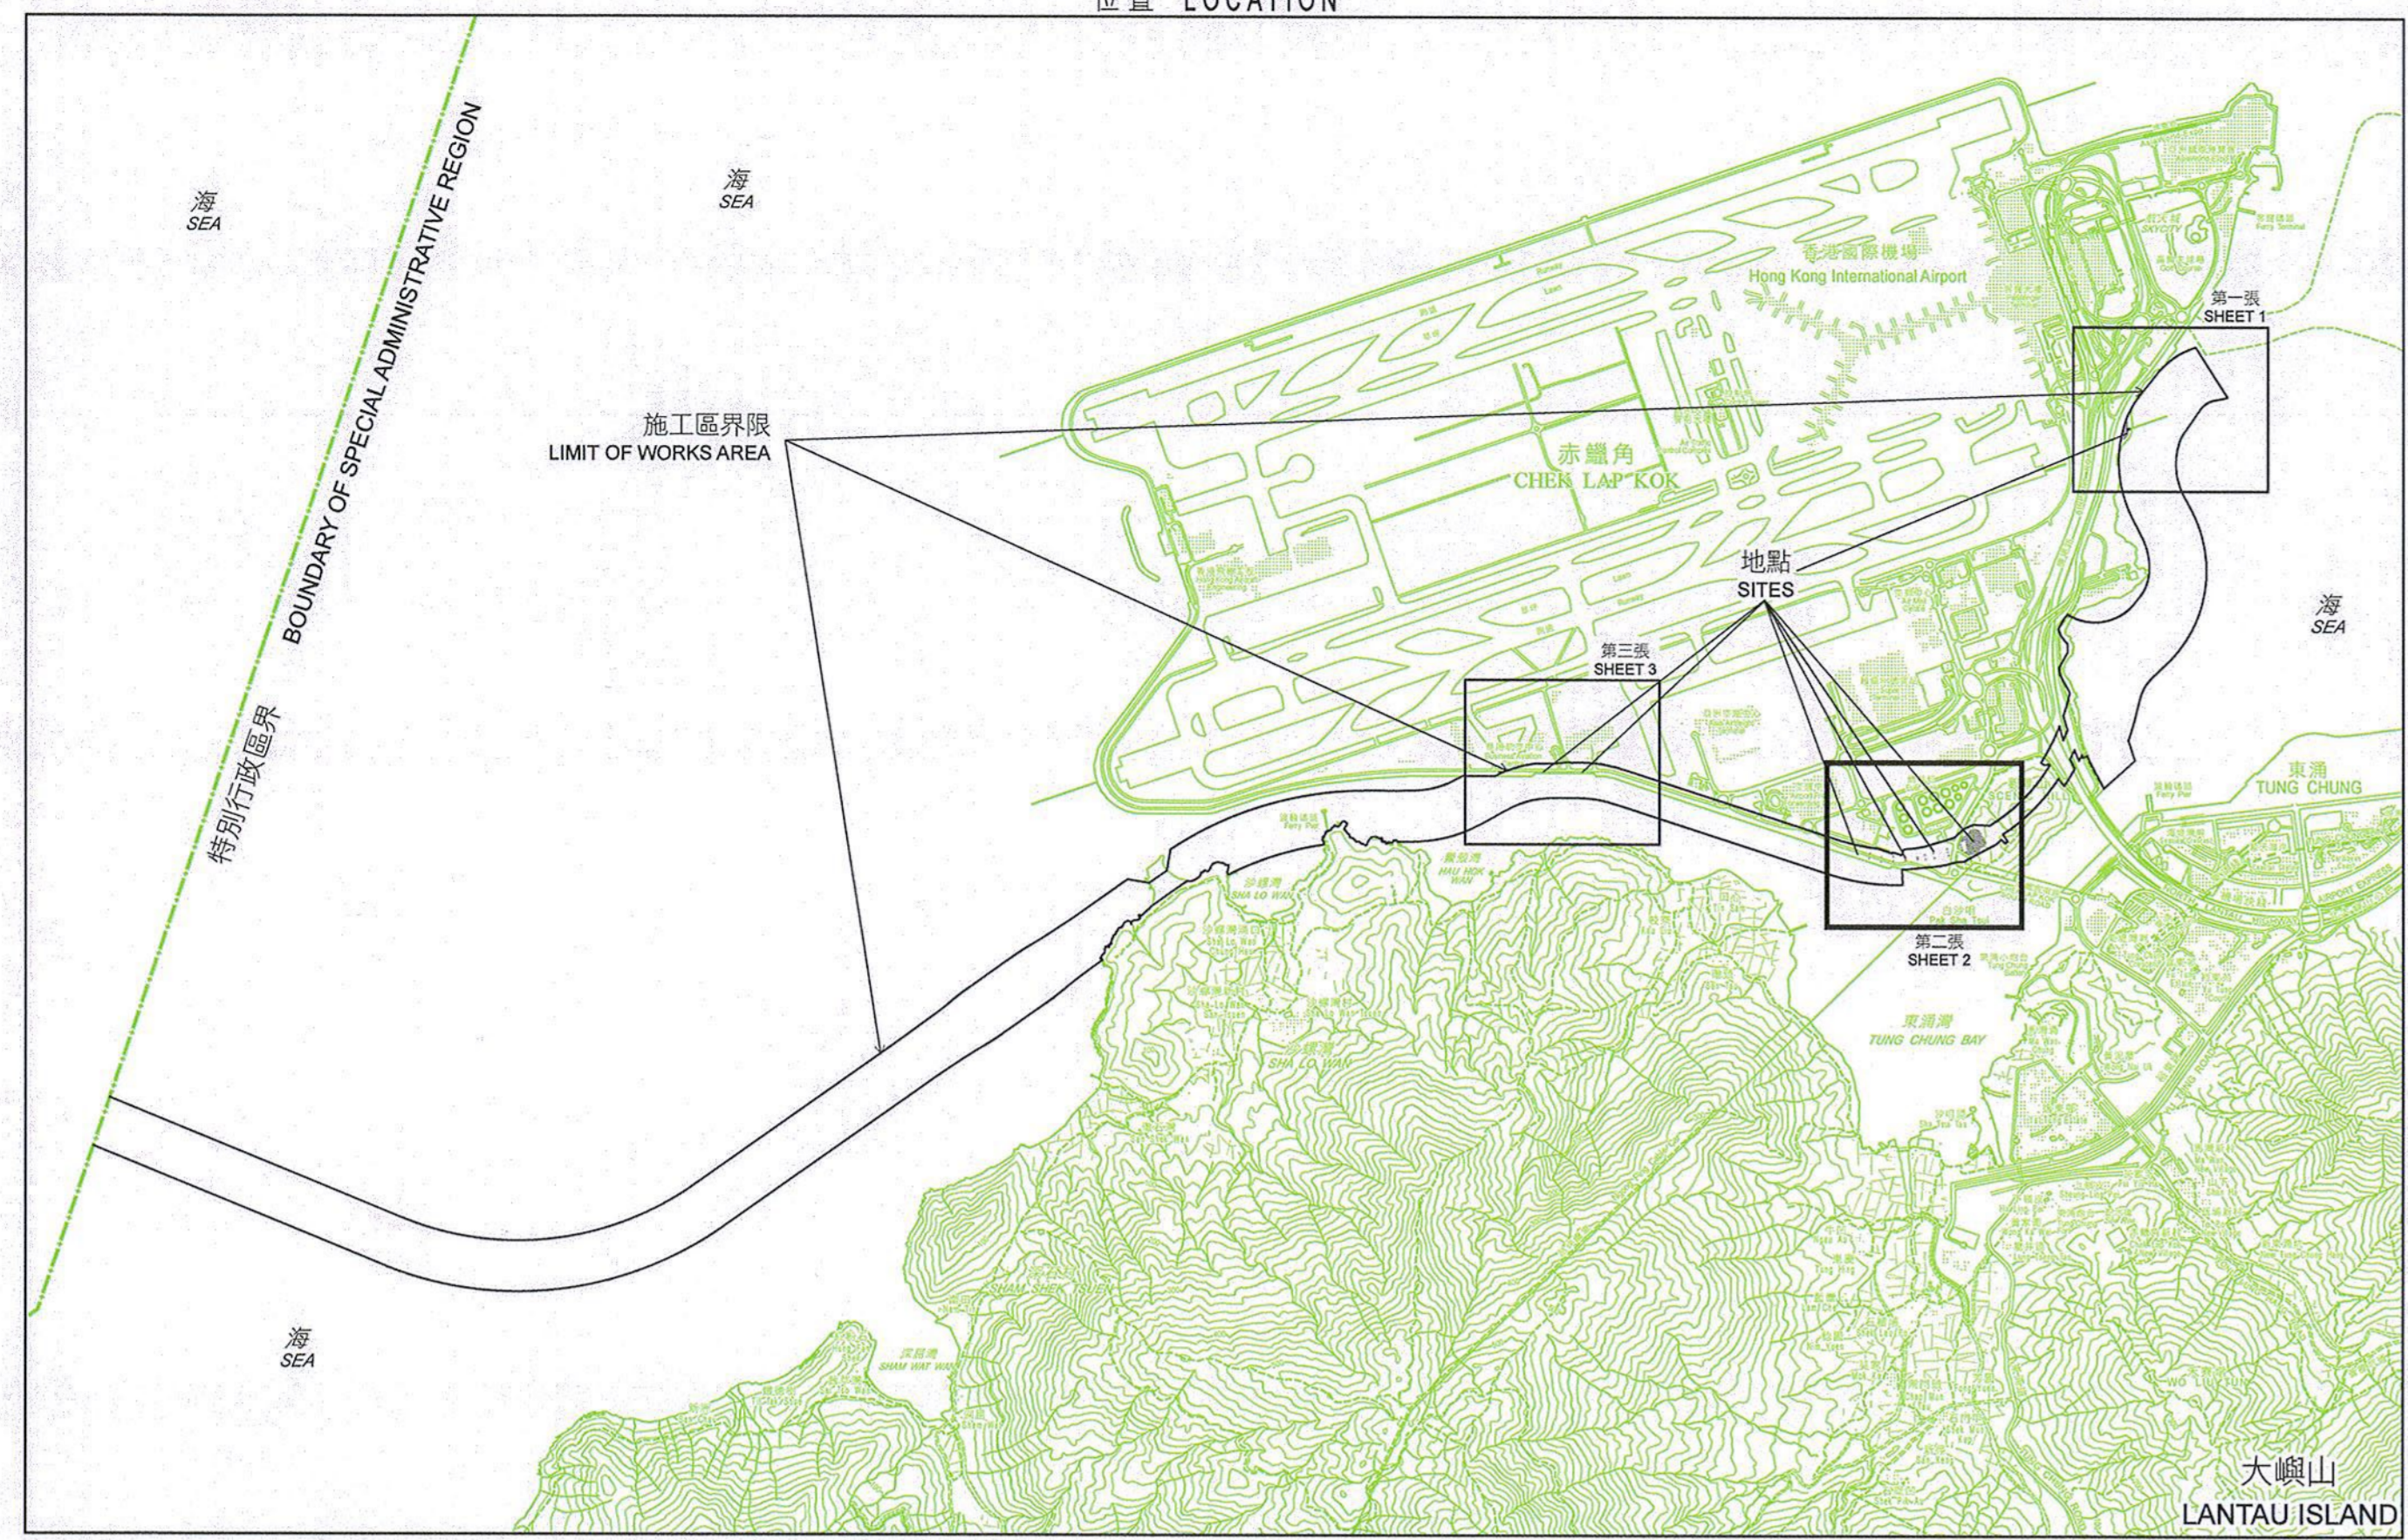

比例 SCALE 1 : 30000

圖例 LEGEND

- 擬收回的赤鱘角地段第1號及其增批部分餘段 (部分) 總面積約為 11 707.3 平方米或 126 016 平方呎 (第 1 至第 3 張)
THE REMAINING PORTION OF CHEK LAP KOK LOT NO. 1 AND THE EXTENSION THERETO (PORTION) PROPOSED TO BE RESUMED TOTAL AREA 11 707.3 SQUARE METRES OR 126 016 SQUARE FEET (ABOUT) (SHEETS 1 TO 3) (橙 色 Orange)
- 地段界線
LOT BOUNDARY
- 施工區界線
LIMIT OF WORKS AREA
- 鐵路保護界線
RAILWAY PROTECTION BOUNDARY
- 丈量區界線
DEMARCATON DISTRICT BOUNDARY
- 丈量約份
DEMARCATON DISTRICT
- 政府土地
GOVERNMENT LAND



比例尺 SCALE 1:1 000
metres 20 40 60 80 100 metres

SIGNED
 (曾慶龍 Peter TSANG)
 總地產測量師/土地測量 Chief Estate Surveyor/Acquisition
 日期 Date 28 / 10 / 2011

地政總署 土地測量部
 Lands Department
 圖則由測量師事務所製
 Plan Prepared by District Survey Office, Islands
 © 香港特別行政區政府 版權保留 Copyright reserved - Hong Kong SAR Government

收地圖則
 道路 (工程、使用及補償) 條例 (第 370 章)
 工務計劃項目第 844TH 號 港珠澳大橋香港接線
 RESUMPTION PLAN
 ROADS (WORKS, USE AND COMPENSATION) ORDINANCE (CHAPTER 370)
 PWP ITEM No. 844TH HONG KONG - ZHUHAI - MACAO BRIDGE HONG KONG LINK ROAD

只作識別用 FOR IDENTIFICATION PURPOSES ONLY

檔案編號 File No. MHP 60/HZM/10 PLIV & DSO/IS 13/16/1 P1.8
 測量圖則號 Survey Sheet No. 9-SE-2D, 3C & 3D
 發展區圖則號 Layout Plan No. -----
 參考圖則號 Reference Plan No. 214487LR/113(A) - 114(A) (HyD)
 圖則編號 PLAN No. ISM1741a (合共三張的第二張) (SHEET 2 OF 3)
 日期 Date: 6/10/2011