


位置 LOCATION

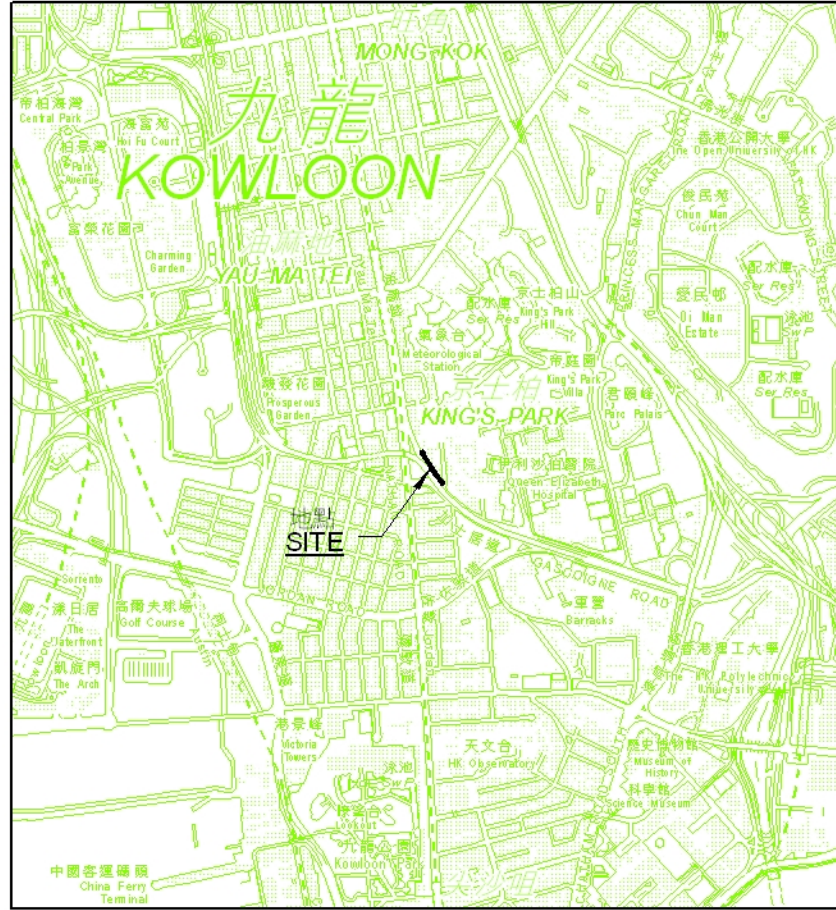


比例 SCALE 1:20000

圖例 LEGEND

- 方案界線
BOUNDARY OF THE SCHEME
- 將予收回的地層
UNDERGROUND STRATA TO BE RESUMED
- KIL 九龍內地段
KOWLOON INLAND LOT
- (P) 部分
PORTION
- mPD 香港主水平基準 (米)
HONG KONG PRINCIPAL DATUM (METRE)
- 地段界線
LOT BOUNDARY
- 參線
REFERENCE LINE
- ① 參線標記
REFERENCE LINE MARK
- 藍色 stippled 標記
Blue Stippled Black - Blue Stippled Black

收回地層表
UNDERGROUND STRATA RESUMPTION SCHEDULE

地段編號 LOT No.	地址 ADDRESS
九龍內地段第7068號 KIL 7068	九龍加士居道50號循道中學 METHODIST COLLEGE No. 50 GASCOIGNE ROAD, KOWLOON

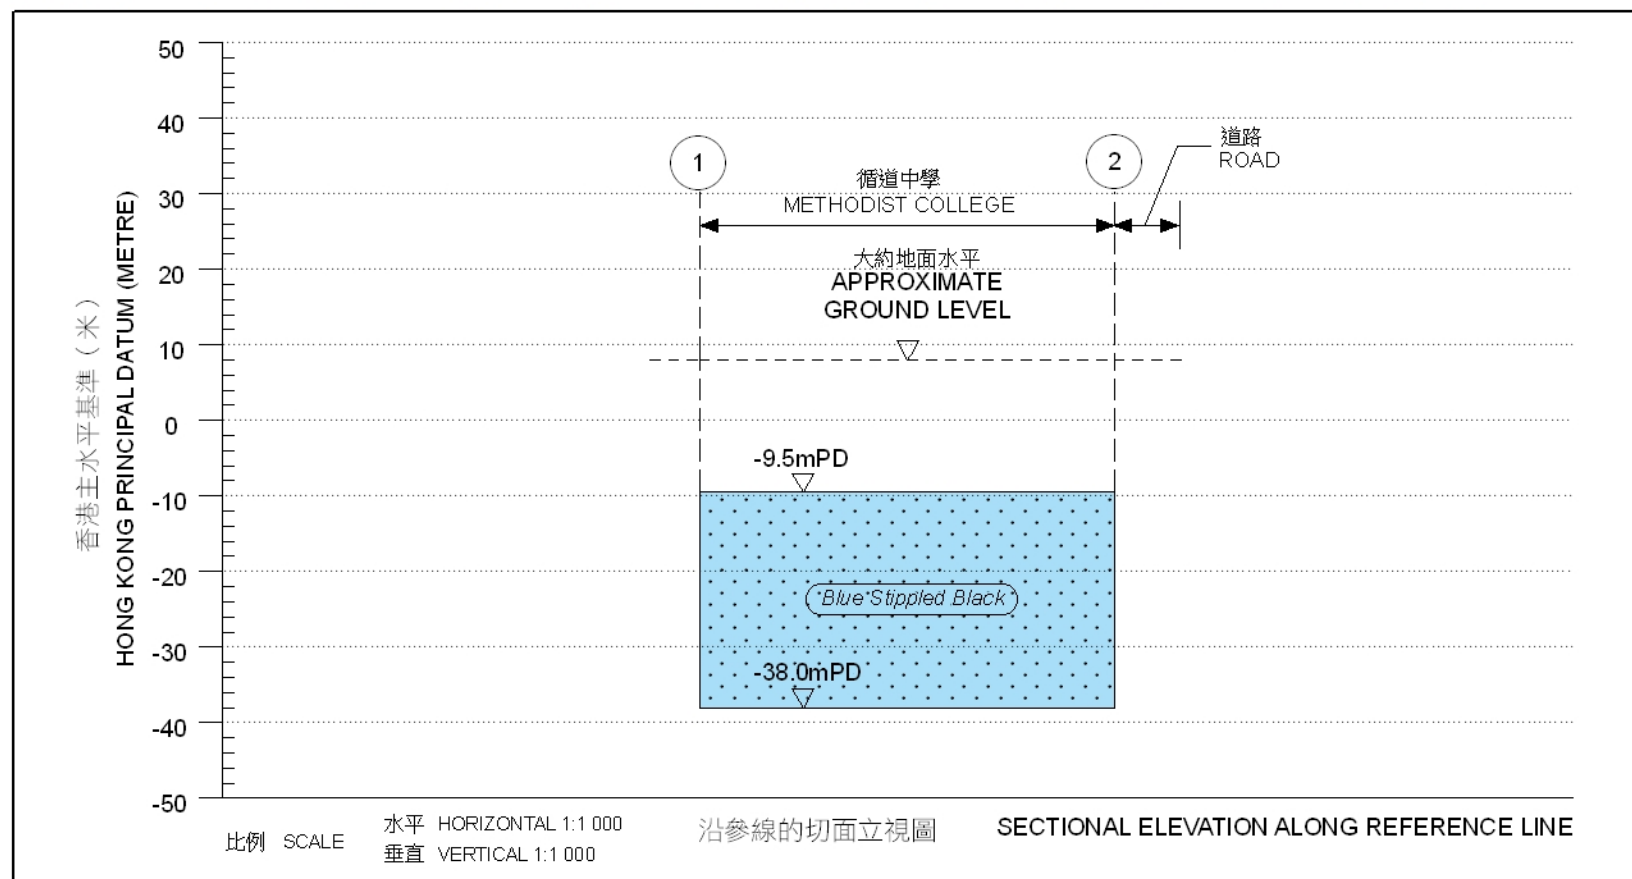

比例尺 SCALE 1:1000

只作識別用
FOR IDENTIFICATION PURPOSES ONLY

SIGNED
(馬球芳 MA King-fong)
總產業測量師, 鐵路發展
Chief Estate Surveyor, Railway Development
日期 Date 2 MAR 2012

地政總署 鐵路發展組
Railway Development Section
Lands Department
此圖由鐵路發展測量小組繪製
Plan Prepared by Railway Development Survey Unit
© 香港特別行政區政府 版權所有 Copyright reserved - Hong Kong SAR Government

鐵路條例 (第 519 章)
香港鐵路 (‘港鐵’) - 觀塘線延線
收回地層圖則
RAILWAYS ORDINANCE (CHAPTER 519)
MASS TRANSIT RAILWAY (‘MTR’) - KWUN TONG LINE EXTENSION
UNDERGROUND STRATA RESUMPTION PLAN

檔案編號
File No. RDU/KTE/PJT/12/2/1
測量圖編號
Survey Sheet No. 11-NW-24B
參考圖編號
Reference Plan No. KTE-U01 (Rev.1) (路政署)
(HyD)
圖則編號
PLAN No. RDM1344