


位置 LOCATION

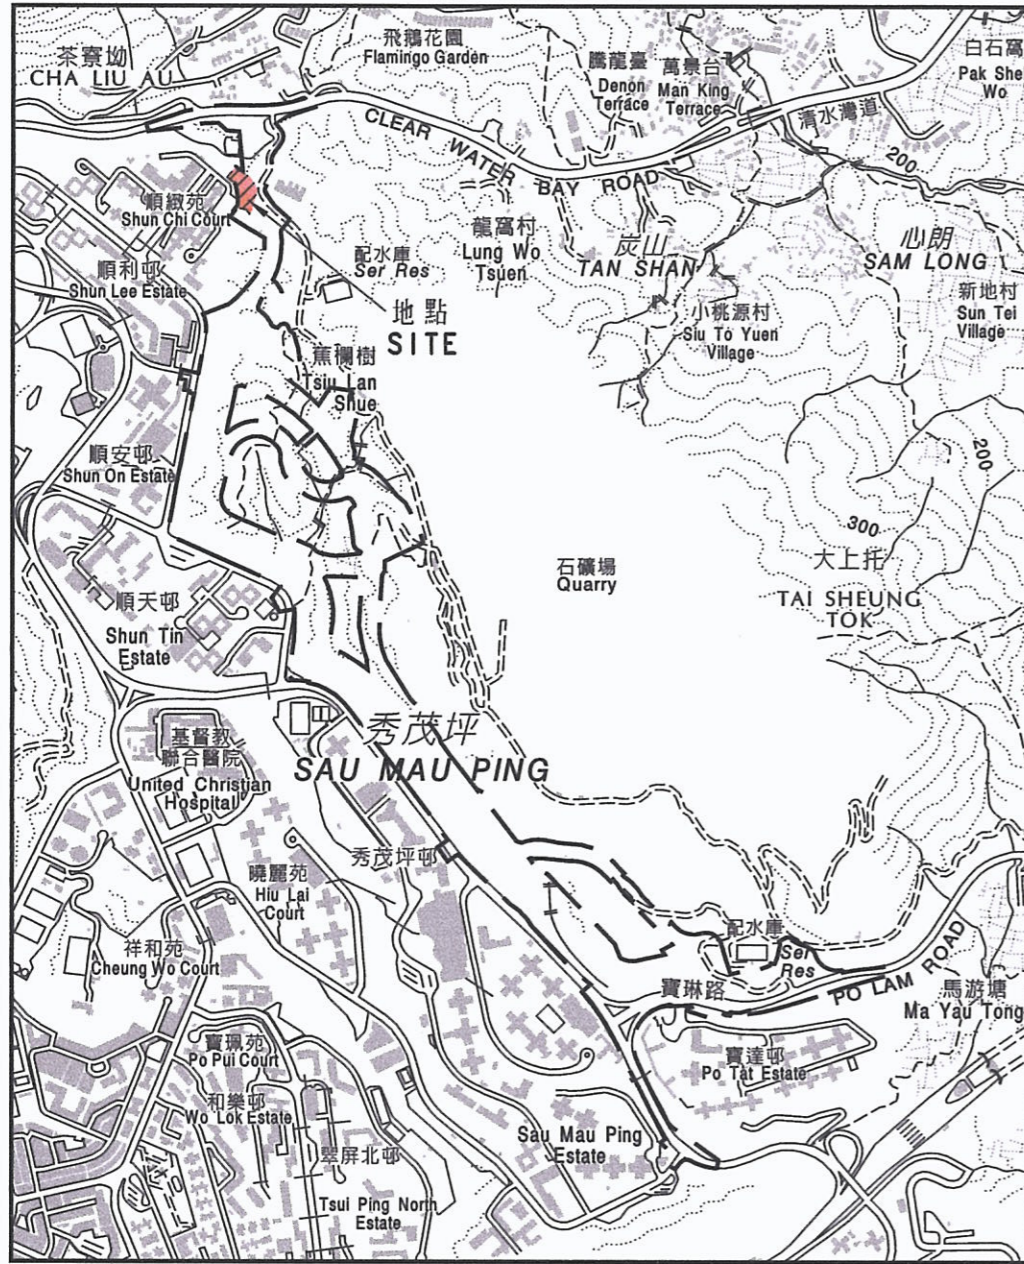


比例 SCALE 1 : 15000

將收回的土地 AREA TO BE RESUMED	
地段編號 LOT No.	面積以平方米計(約數) AREA IN SQUARE METRES (ABOUT)
新九龍內地段 第 5 7 6 1 號餘段 (部份) N.K.I.L. 5761 RP (PORTION)	2 810

圖例  
LEGEND

- 收地 / 清拆範圍為工務計劃項目第 5 6 6 C L 號
- 安達臣道發展 - 附屬的道路工程
- RESUMPTION / CLEARANCE LIMIT FOR PWP ITEM No. 566CL  
DEVELOPMENT AT ANDERSON ROAD - ANCILLARY ROAD WORKS
- 將收回的土地  
AREA TO BE RESUMED

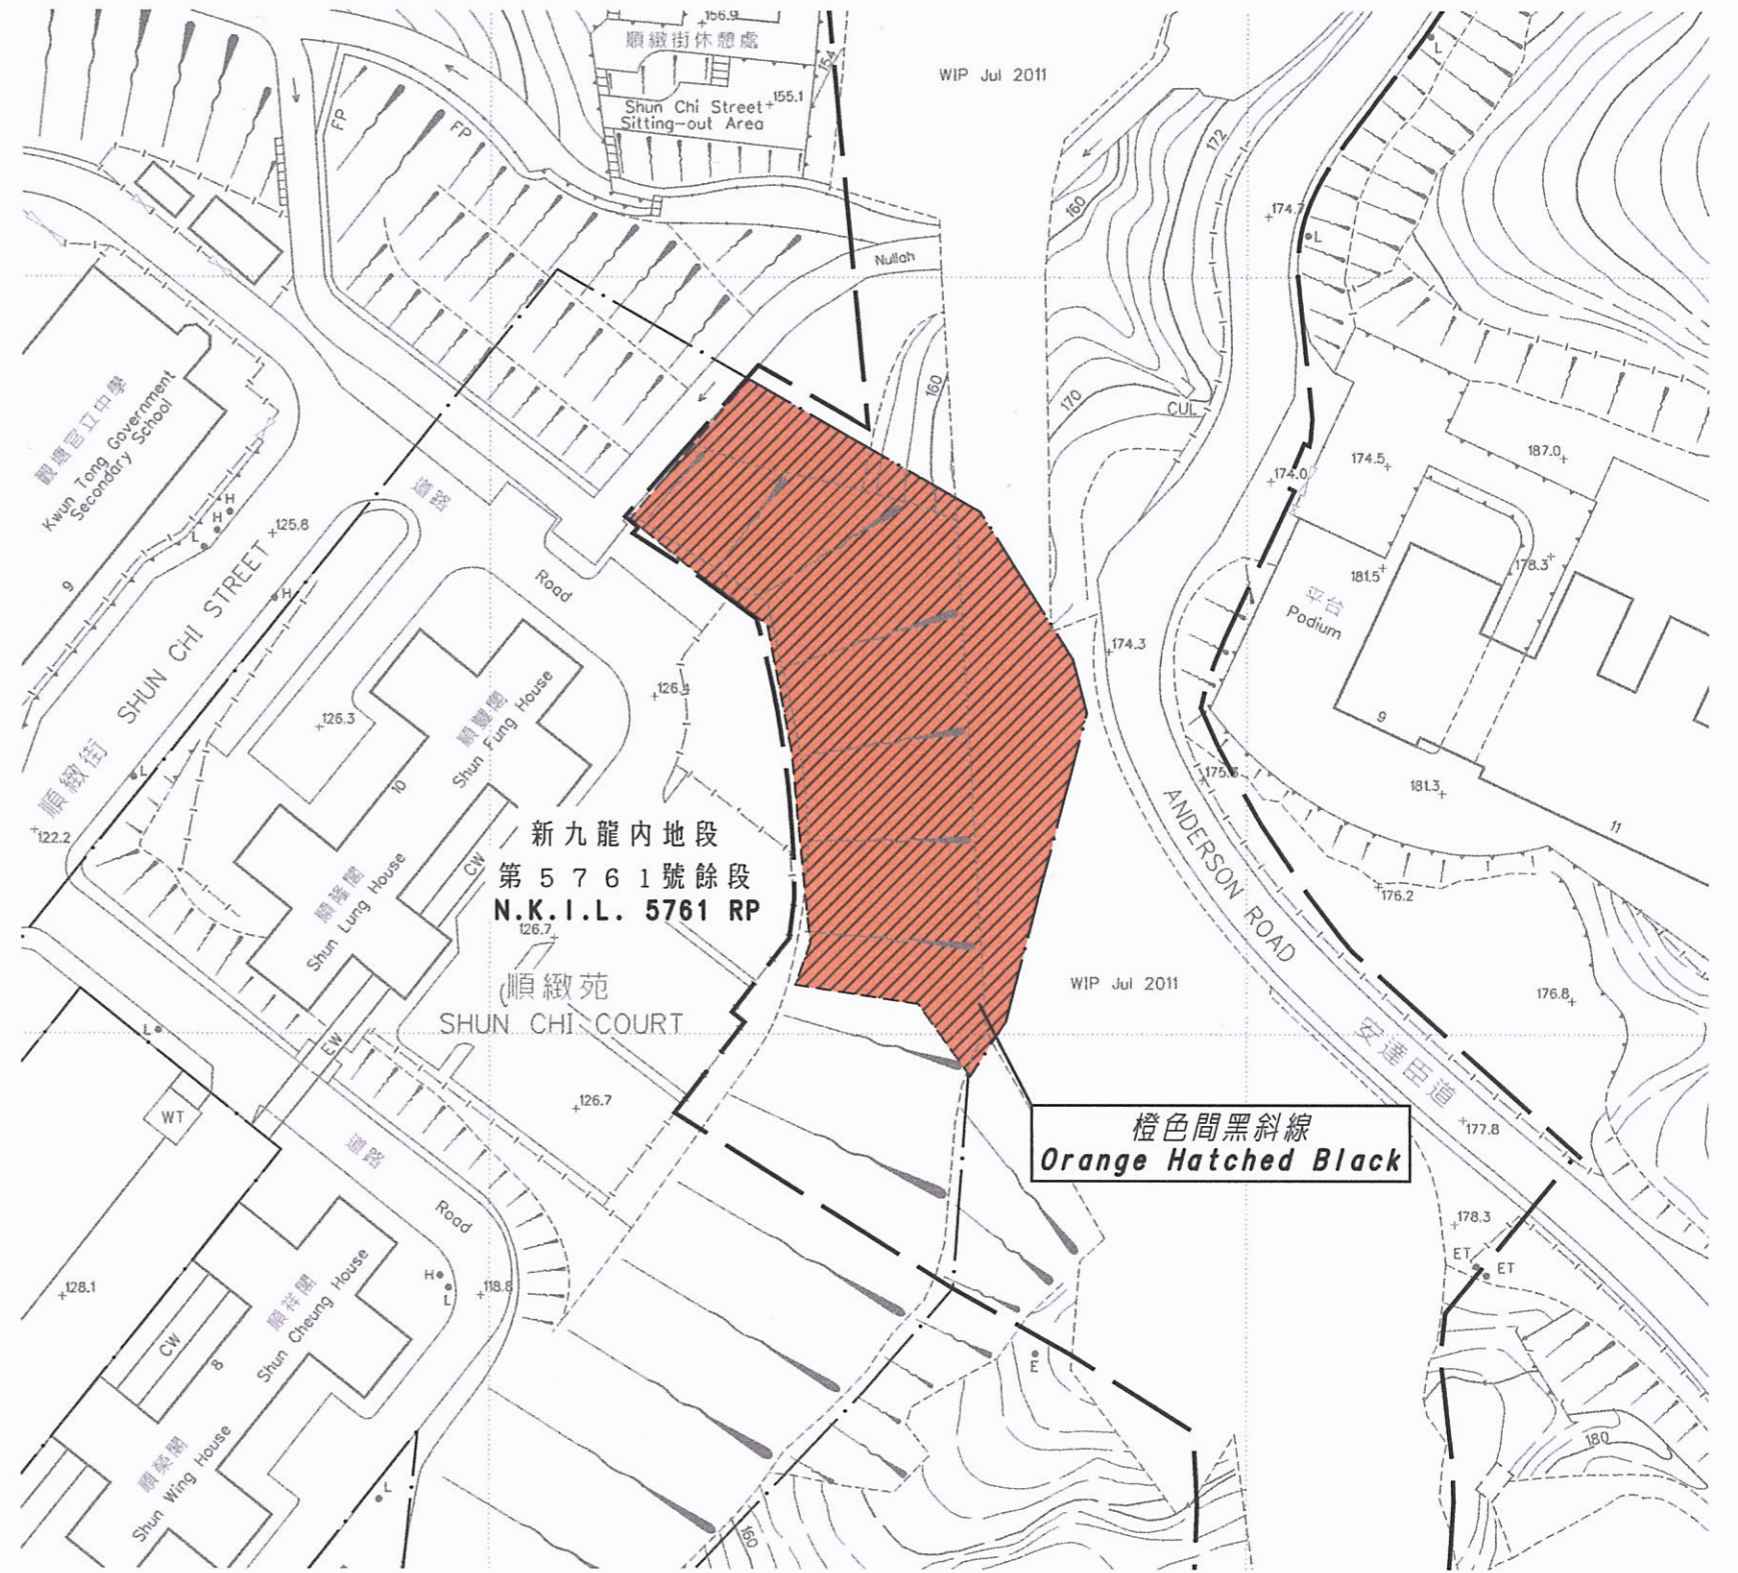

以橙色間黑斜線標明將收回的面積約為 2 8 1 0 平方米  
COLOURED ORANGE HATCHED BLACK AREA 2 8 1 0 SQUARE METRES (ABOUT) TO BE RESUMED

比例尺 Scale 1 : 1000



Signed

( 曾偉謀 PETER TSANG )  
總產業測量師 (土地徵用) Chief Estate Surveyor/Acquisition  
日期 Date: 12 / 07 / 2011  
地政總署 土地徵用組  
Acquisition Section, Lands Department  
圖則由九龍測量處繪製  
Plan Prepared by District Survey Office, Kowloon

道路 (工程、使用及補償) 條例 (第 3 7 0 章)  
收回土地為工務計劃項目第 5 6 6 C L 號  
安達臣道發展 - 附屬的道路工程  
ROADS (WORKS, USE AND COMPENSATION) ORDINANCE (CHAPTER 370)  
RESUMPTION OF LAND FOR PWP ITEM No. 566CL  
DEVELOPMENT AT ANDERSON ROAD - ANCILLARY ROAD WORKS

檔案編號 File No. DSO/K 104/99 V  
測量圖編號 Survey Sheet No. 11-NE-13B  
發展藍圖編號 Layout Plan No.  
參考圖編號 Reference Plan No. 24711/LR/301 (CEDD)  
圖則編號 PLAN No. KM7998

日期 Date : 04/07/2011