位置 LOCATION

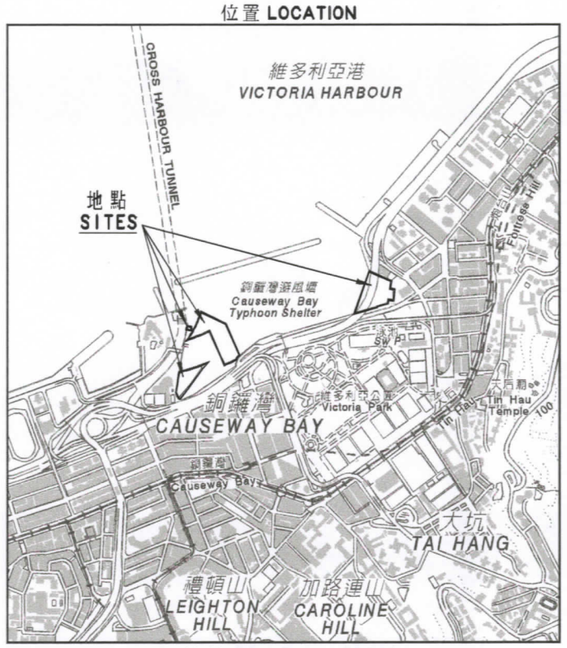


比例 SCALE 1 : 20000

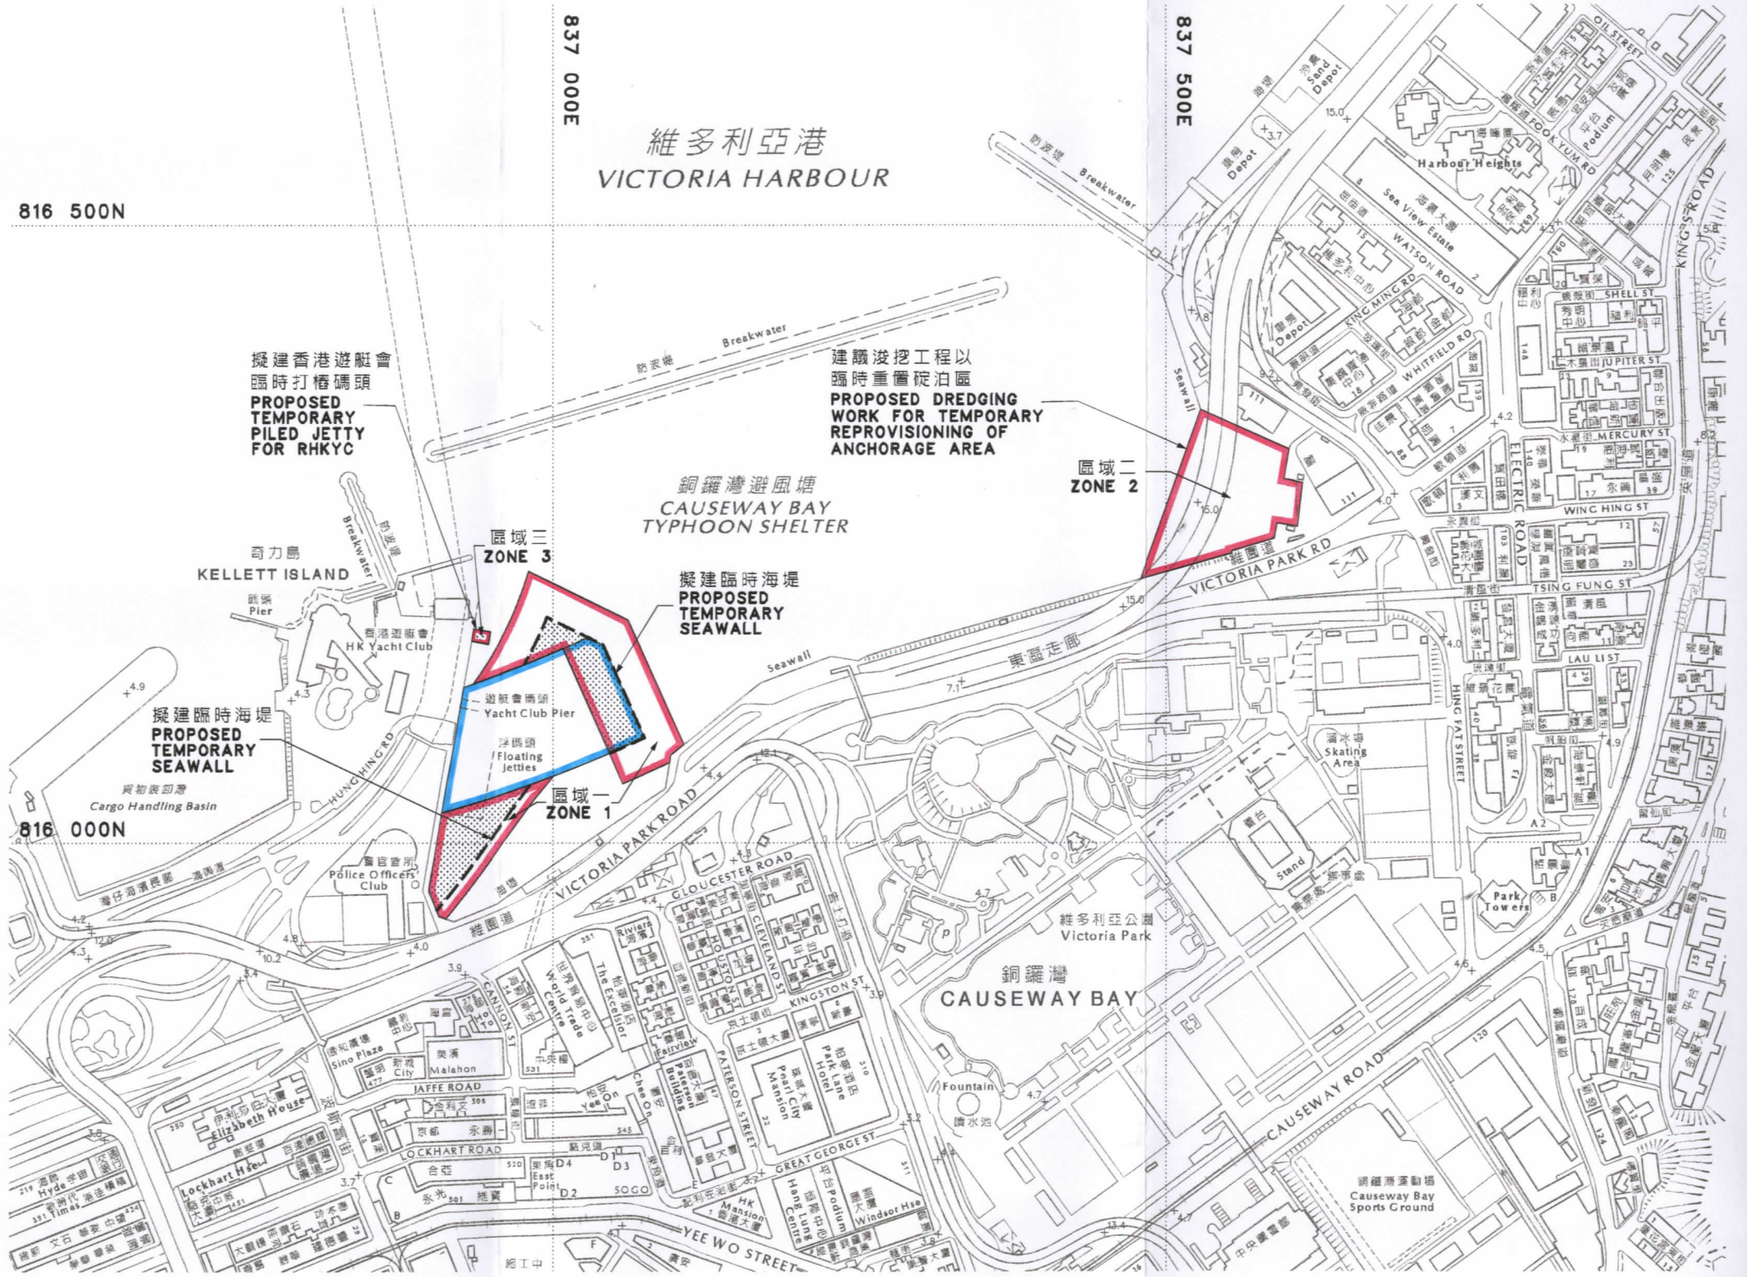


圖例
LEGEND

受影響的前濱及海床範圍
FORESHORE AND SEA-BED AFFECTED

已就中環及灣仔繞道和東區走廊連接路工程批准進行的臨時填海工程
THE TEMPORARY RECLAMATION WAS AUTHORIZED UNDER THE CENTRAL – WAN CHAI BYPASS AND ISLAND EASTERN CORRIDOR LINK PROJECT

將進行臨時填海工程的前濱及海床
FORESHORE AND SEA-BED TO BE TEMPORARILY RECLAIMED

以紅色邊線標示的面積約為 2.61 公頃
EDGED RED AREA 2.61 HECTARES (ABOUT)

比例尺 SCALE 1 : 5000

米 METRES 100 0 100 200 300 400 500 600 米 METRES

Signed
( G. M. Ross )
副署長（專業事務） Deputy Director / Specialist
14 / 7 / 2010
地政總署
Lands Department
此圖由鐵路發展測量小組繪製
Plan prepared by Railway Development Survey Unit

前濱及海床（填海工程）條例（第127章）
工務計劃項目第58TR號
沙田至中環線 - 鐵路工程 - 保護工程 - 餘下工程
FORESHORE AND SEA-BED (RECLAMATIONS) ORDINANCE (CHAPTER 127)
PUBLIC WORKS PROGRAMME ITEM NO. 58TR
SHATIN TO CENTRAL LINK – CONSTRUCTION OF RAILWAY WORKS – PROTECTION WORKS – REMAINING WORKS

| | |
|---|---|
| 檔案編號 File No. | RDU/SCL/PJT/1/600 |
| 地圖編號 Map Sheet No. | 11-SE-A (組別 Series HP5C) |
| 參考圖編號 Reference Plan No. | SCL(LD)-G01 |
| 圖則編號 PLAN No. | RDM1156 |

日期 Date : 09/07/2010