


位置 LOCATION

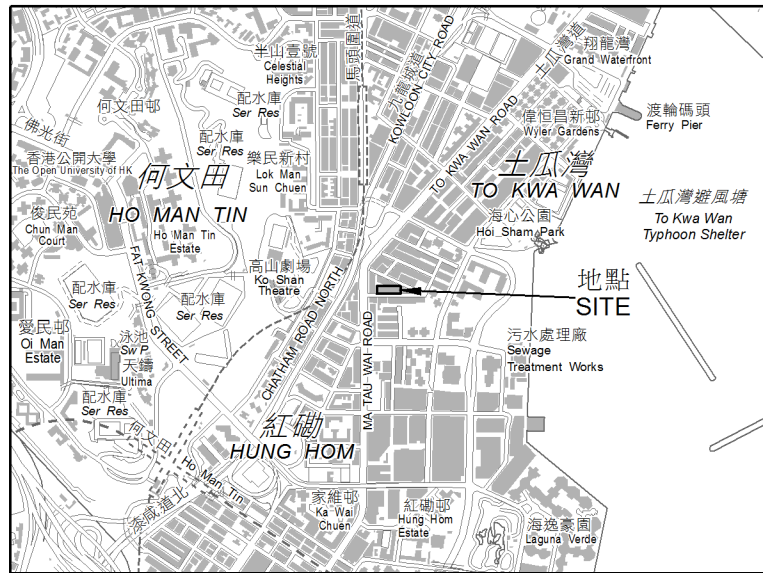


比例 SCALE 1:20 000

圖例 LEGEND

- 將予收回土地地段 LOTS OF LAND TO BE RESUMED
- 地段界線 LOT BOUNDARY
- 九龍海旁地段 KOWLOON MARINE LOT
- 分段 SECTION
- 小分段 SUBSECTION
- 餘段 REMAINING PORTION

| 將予收回土地的面積<br>AREA OF LAND TO BE RESUMED |   |  |                                   |
|---|---|--|-----------------------------------|
| 參考編號<br>Ref. No.                        | 地段編號<br>LOT No.   | 物業地址<br>PROPERTY ADDRESS                 | 平方米(約數)<br>m <sup>2</sup> (about) |
| ①                                       | 九龍海旁地段第52號B分段第11小分段A分段第1小分段餘段<br>KML 52 S.B ss.11 S.A ss.1 RP | 榮光街1號<br>1 Wing Kwong Street             | 83.6                              |
| ②                                       | 九龍海旁地段第52號B分段第11小分段A分段第2小分段餘段<br>KML 52 S.B ss.11 S.A ss.2 RP | 榮光街3號<br>3 Wing Kwong Street             | 83.6                              |
| ③                                       | 九龍海旁地段第52號B分段第11小分段A分段第3小分段餘段<br>KML 52 S.B ss.11 S.A ss.3 RP | 榮光街5號<br>5 Wing Kwong Street             | 83.6                              |
| ④                                       | 九龍海旁地段第52號B分段第11小分段A分段餘段<br>KML 52 S.B ss.11 S.A RP           | 榮光街7號<br>7 Wing Kwong Street             | 83.6                              |
| ⑤                                       | 九龍海旁地段第52號B分段第11小分段B分段第1小分段餘段<br>KML 52 S.B ss.11 S.B ss.1 RP | 榮光街9號<br>9 Wing Kwong Street             | 83.6                              |
| ⑥                                       | 九龍海旁地段第52號B分段第11小分段B分段餘段<br>KML 52 S.B ss.11 S.B RP           | 榮光街11號<br>11 Wing Kwong Street           | 83.6                              |
| ⑦                                       | 九龍海旁地段第52號B分段第11小分段C分段餘段<br>KML 52 S.B ss.11 S.C RP           | 榮光街13及15號<br>13 and 15 Wing Kwong Street | 167.2                             |
| ⑧                                       | 九龍海旁地段第52號B分段第11小分段D分段第1小分段餘段<br>KML 52 S.B ss.11 S.D ss.1 RP | 榮光街17號<br>17 Wing Kwong Street           | 83.6                              |
| ⑨                                       | 九龍海旁地段第52號B分段第11小分段D分段餘段<br>KML 52 S.B ss.11 S.D RP           | 榮光街19號<br>19 Wing Kwong Street           | 83.6                              |
| ⑩                                       | 九龍海旁地段第52號B分段第11小分段E分段第1小分段餘段<br>KML 52 S.B ss.11 S.E ss.1 RP | 榮光街21號<br>21 Wing Kwong Street           | 83.6                              |
| ⑪                                       | 九龍海旁地段第52號B分段第11小分段E分段餘段<br>KML 52 S.B ss.11 S.E RP           | 榮光街23號<br>23 Wing Kwong Street           | 83.6                              |
| ⑫                                       | 九龍海旁地段第52號B分段第11小分段F分段餘段<br>KML 52 S.B ss.11 S.F RP           | 榮光街25號<br>25 Wing Kwong Street           | 83.6                              |
| ⑬                                       | 九龍海旁地段第52號B分段第11小分段G分段餘段<br>KML 52 S.B ss.11 S.G RP           | 榮光街27號<br>27 Wing Kwong Street           | 85.2                              |
| 總面積<br>TOTAL AREA                       |   |  | 1 172.0                           |

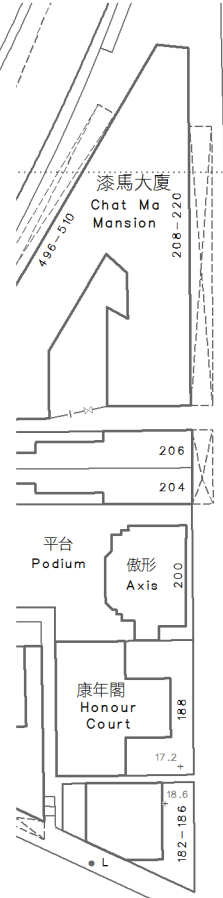

馬頭圍道  
MA TAU WAI ROAD



比例尺 SCALE 1:1 000  
metres 20 0 20 40 60 80 100 metres

只作識別用  
FOR IDENTIFICATION PURPOSES ONLY

地政總署市區重建組  
Urban Renewal Section, Lands Department

圖則由九龍測量處繪製  
Plan Prepared by District Survey Office, Kowloon

© 香港特別行政區政府 版權所有  
Copyright reserved - Hong Kong SAR Government

《收回土地條例》(第124章)  
收回位於九龍土瓜灣榮光街的土地  
以供市區重建局實施KC-012發展項目  
LANDS RESUMPTION ORDINANCE (Chapter 124)  
RESUMPTION OF LAND  
FOR IMPLEMENTATION OF DEVELOPMENT PROJECT KC-012  
BY THE URBAN RENEWAL AUTHORITY  
AT WING KWONG STREET, TO KWA WAN, KOWLOON

檔案編號 File No. DSO/K 059/2018  
測量圖編號 Survey Sheet No. 11-NW-20D, 11-NE-16C  
發展藍圖編號 Layout Plan No. ---  
參考圖編號 Reference Plan No. ---  
圖則編號 PLAN No. KM10243