


位置 LOCATION



比例 SCALE 1:20 000


草圖 (不依比例)  
SKETCH (NOT TO SCALE)

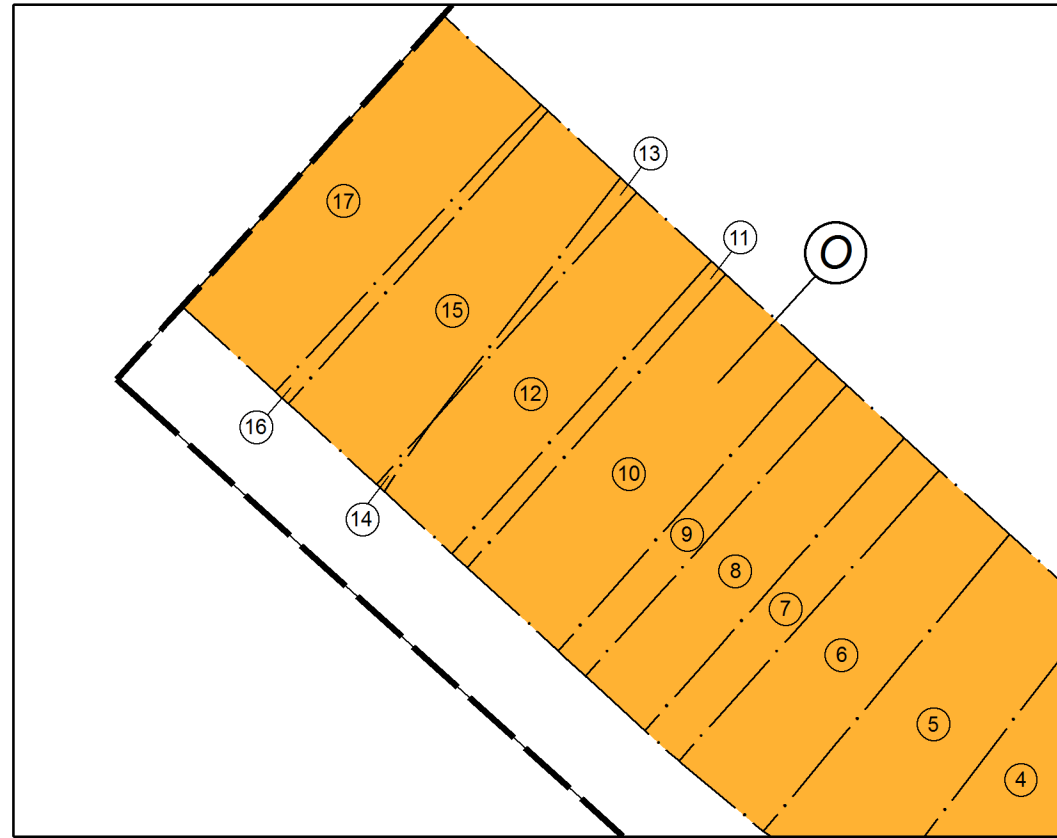

圖例  
LEGEND

- 收地 / 清拆界限  
RESUMPTION / CLEARANCE LIMIT
- 將予收回的土地地段  
LOTS OF LAND TO BE RESUMED
- 地段界線  
LOT BOUNDARY
- IL 內地段  
INLAND LOT
- ML 海旁地段  
MARINE LOT
- S. 分段  
SECTION
- RP 餘段  
REMAINING PORTION
- 橙色  
ORANGE

將予收回土地的面積 AREA OF LAND TO BE RESUMED			
參考編號 Ref. No.	地段編號 LOT No.	物業地址 PROPERTY ADDRESS	平方米(約數) m <sup>2</sup> (about)
①	海旁地段第58號E分段餘段 ML 58 S.E RP	皇后大道西129號及131號 129 & 131 Queen's Road West	93.25
②	內地地段第4156號餘段 IL 4156 RP	皇后大道西133號 133 Queen's Road West	37.90
③	內地地段第4157號餘段 IL 4157 RP	皇后大道西135號 135 Queen's Road West	43.94
④	內地地段第4158號餘段 IL 4158 RP	皇后大道西137號 137 Queen's Road West	51.47
⑤	內地地段第4159號餘段 IL 4159 RP	皇后大道西139號 139 Queen's Road West	56.76
⑥	內地地段第4160號餘段 IL 4160 RP	皇后大道西141號 141 Queen's Road West	58.90
⑦	內地地段第4161號B分段 IL 4161 S.B	皇后大道西143號 143 Queen's Road West	6.80
⑧	內地地段第4161號餘段 IL 4161 RP	皇后大道西143號 143 Queen's Road West	55.91
⑨	內地地段第4162號B分段 IL 4162 S.B	皇后大道西145號 145 Queen's Road West	4.70
⑩	內地地段第4162號餘段 IL 4162 RP	皇后大道西145號 145 Queen's Road West	58.01
⑪	內地地段第4163號B分段 IL 4163 S.B	皇后大道西147號 147 Queen's Road West	2.61
⑫	內地地段第4163號C分段 IL 4163 S.C	皇后大道西147號 147 Queen's Road West	60.07
⑬	內地地段第4164號B分段 IL 4164 S.B	皇后大道西149號 149 Queen's Road West	0.55
⑭	內地地段第4163號餘段 IL 4163 RP	皇后大道西149號 149 Queen's Road West	0.03
⑮	內地地段第4164號C分段 IL 4164 S.C	皇后大道西151號 151 Queen's Road West	60.59
⑯	內地地段第4164號餘段 IL 4164 RP	皇后大道西151號 151 Queen's Road West	1.57
⑰	內地地段第4165號餘段 IL 4165 RP	皇后大道西151號 151 Queen's Road West	62.71
總面積 TOTAL AREA			655.77

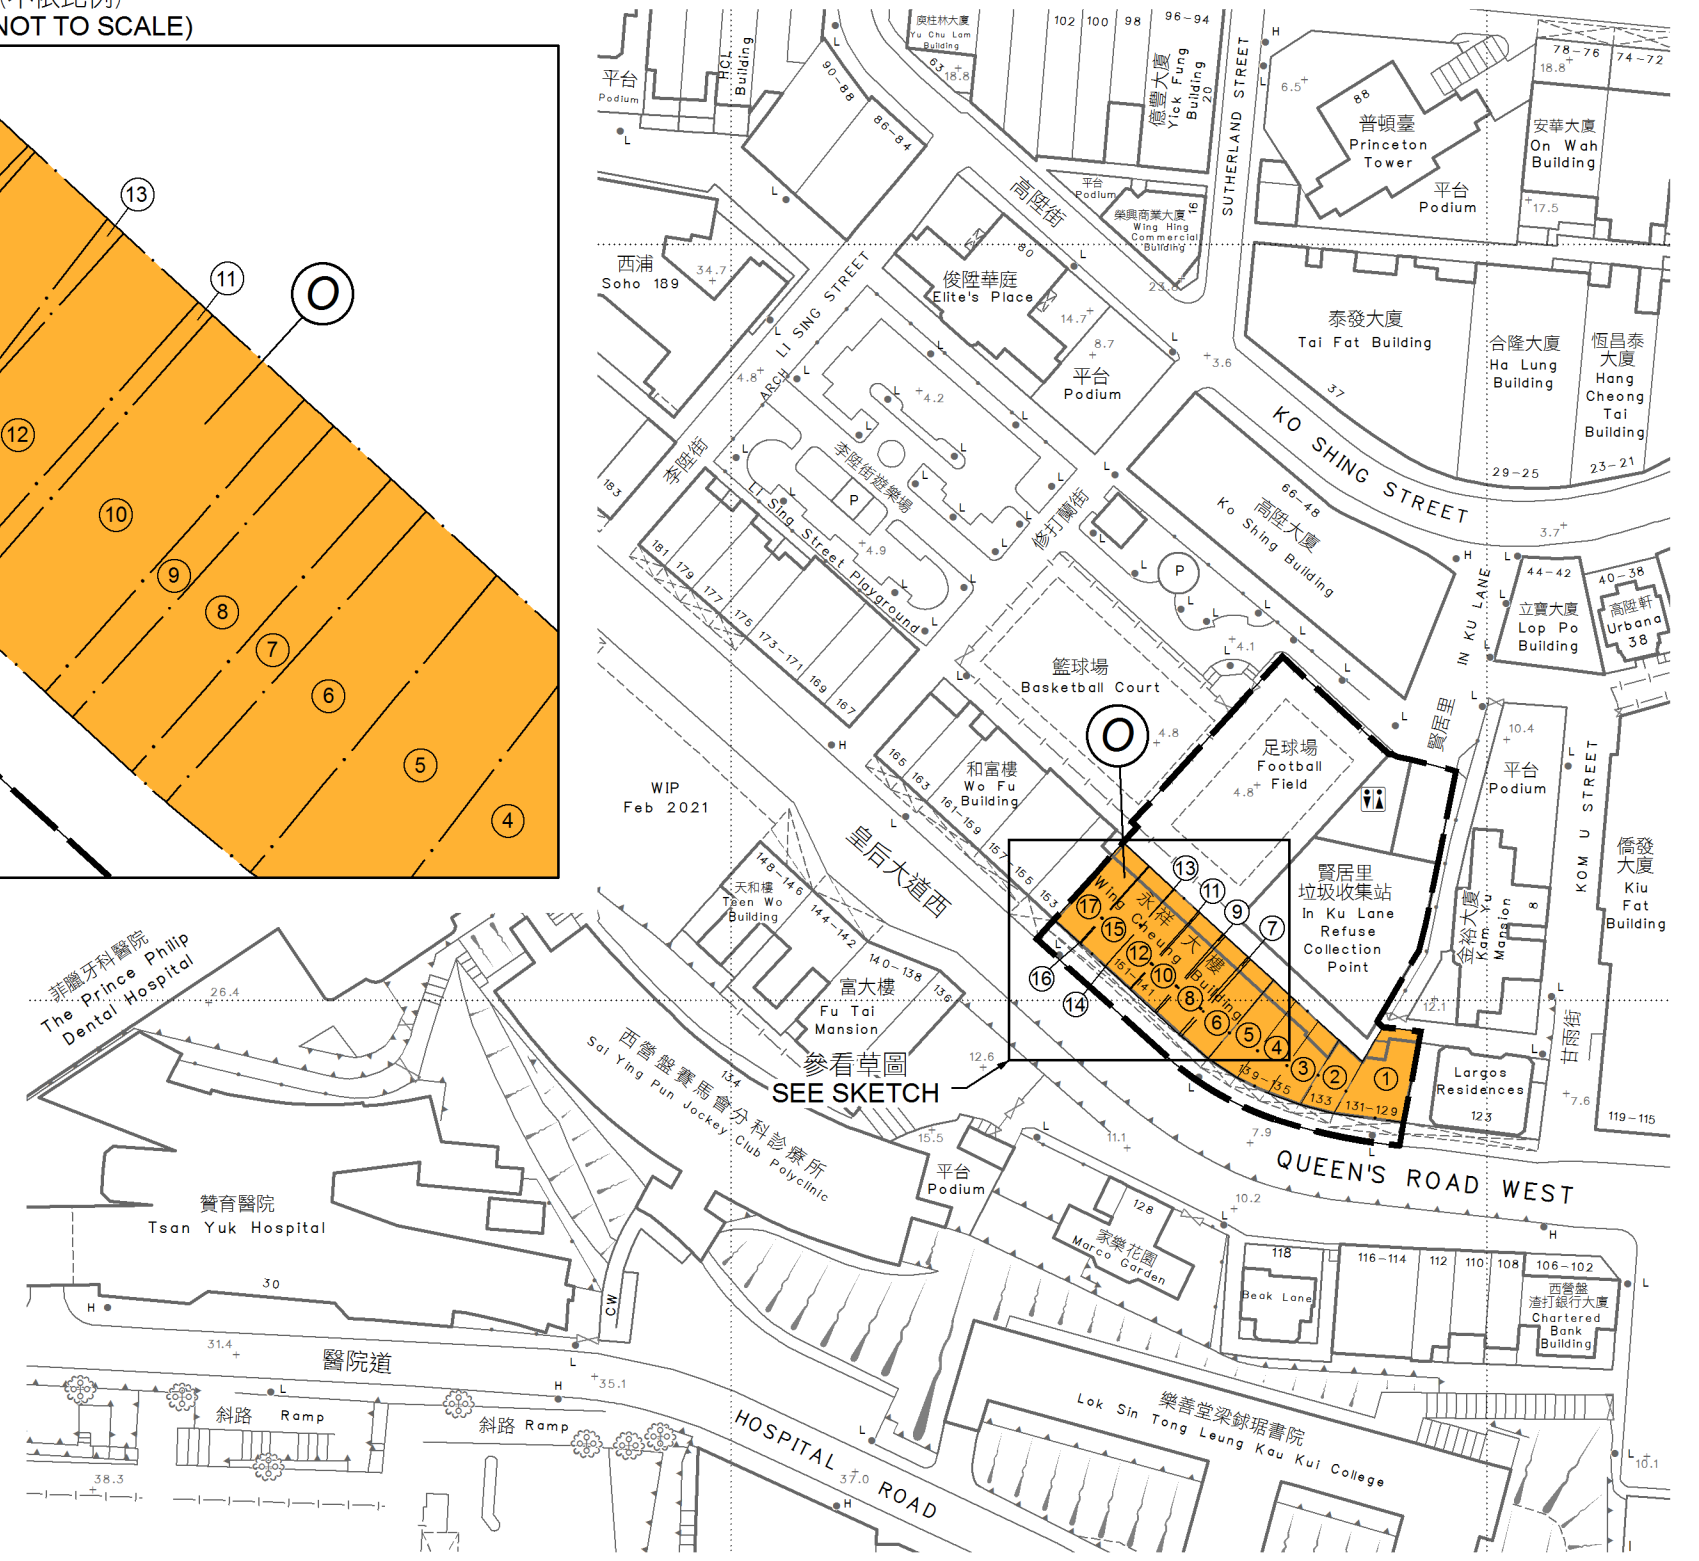

比例尺 SCALE 1:1 000  
米 metres 20 0 20 40 60 80 100 metres  
只作識別用  
FOR IDENTIFICATION PURPOSES ONLY

已簽署 Signed  
(管慶餘 Joseph KWUN)  
總產業測量師/市區重建 Chief Estate Surveyor / Urban Renewal  
日期 Date 18/02/2021

地政總署 市區重建組  
Urban Renewal Section  
Lands Department  
圖則由港島測量處繪製  
Plan Prepared by District Survey Office, Hong Kong  
© 香港特別行政區政府 版權所有 Copyright reserved - Hong Kong SAR Government

收地圖則  
收回土地條例 (第124章)  
收回位於香港皇后大道西/賢居里的土地  
以供市區重建局實施C&W-006發展計劃  
RESUMPTION PLAN  
LANDS RESUMPTION ORDINANCE (CHAPTER 124)  
RESUMPTION OF LAND FOR IMPLEMENTATION OF DEVELOPMENT SCHEME C&W-006  
BY THE URBAN RENEWAL AUTHORITY  
AT QUEEN'S ROAD WEST / IN KU LANE, HONG KONG

檔案編號 File No. UR C&W-006/DA & DSO/HK W3022  
測量圖編號 Survey Sheet No. 11-SW-8A  
發展藍圖編號 Layout Plan No. --  
參考圖編號 Reference Plan No. --  
圖則編號 PLAN No. HKM10691