


位置 LOCATION



比例 SCALE 1:20 000


圖例 LEGEND

- 收地 / 清拆界限
RESUMPTION / CLEARANCE LIMIT
- 將予收回土地地段
LOTS OF LAND TO BE RESUMED
- 地段界線
LOT BOUNDARY
- KML** 九龍海旁地段
KOWLOON MARINE LOT
- S.** 分段
SECTION
- SS.** 小分段
SUBSECTION
- RP** 餘段
REMAINING PORTION

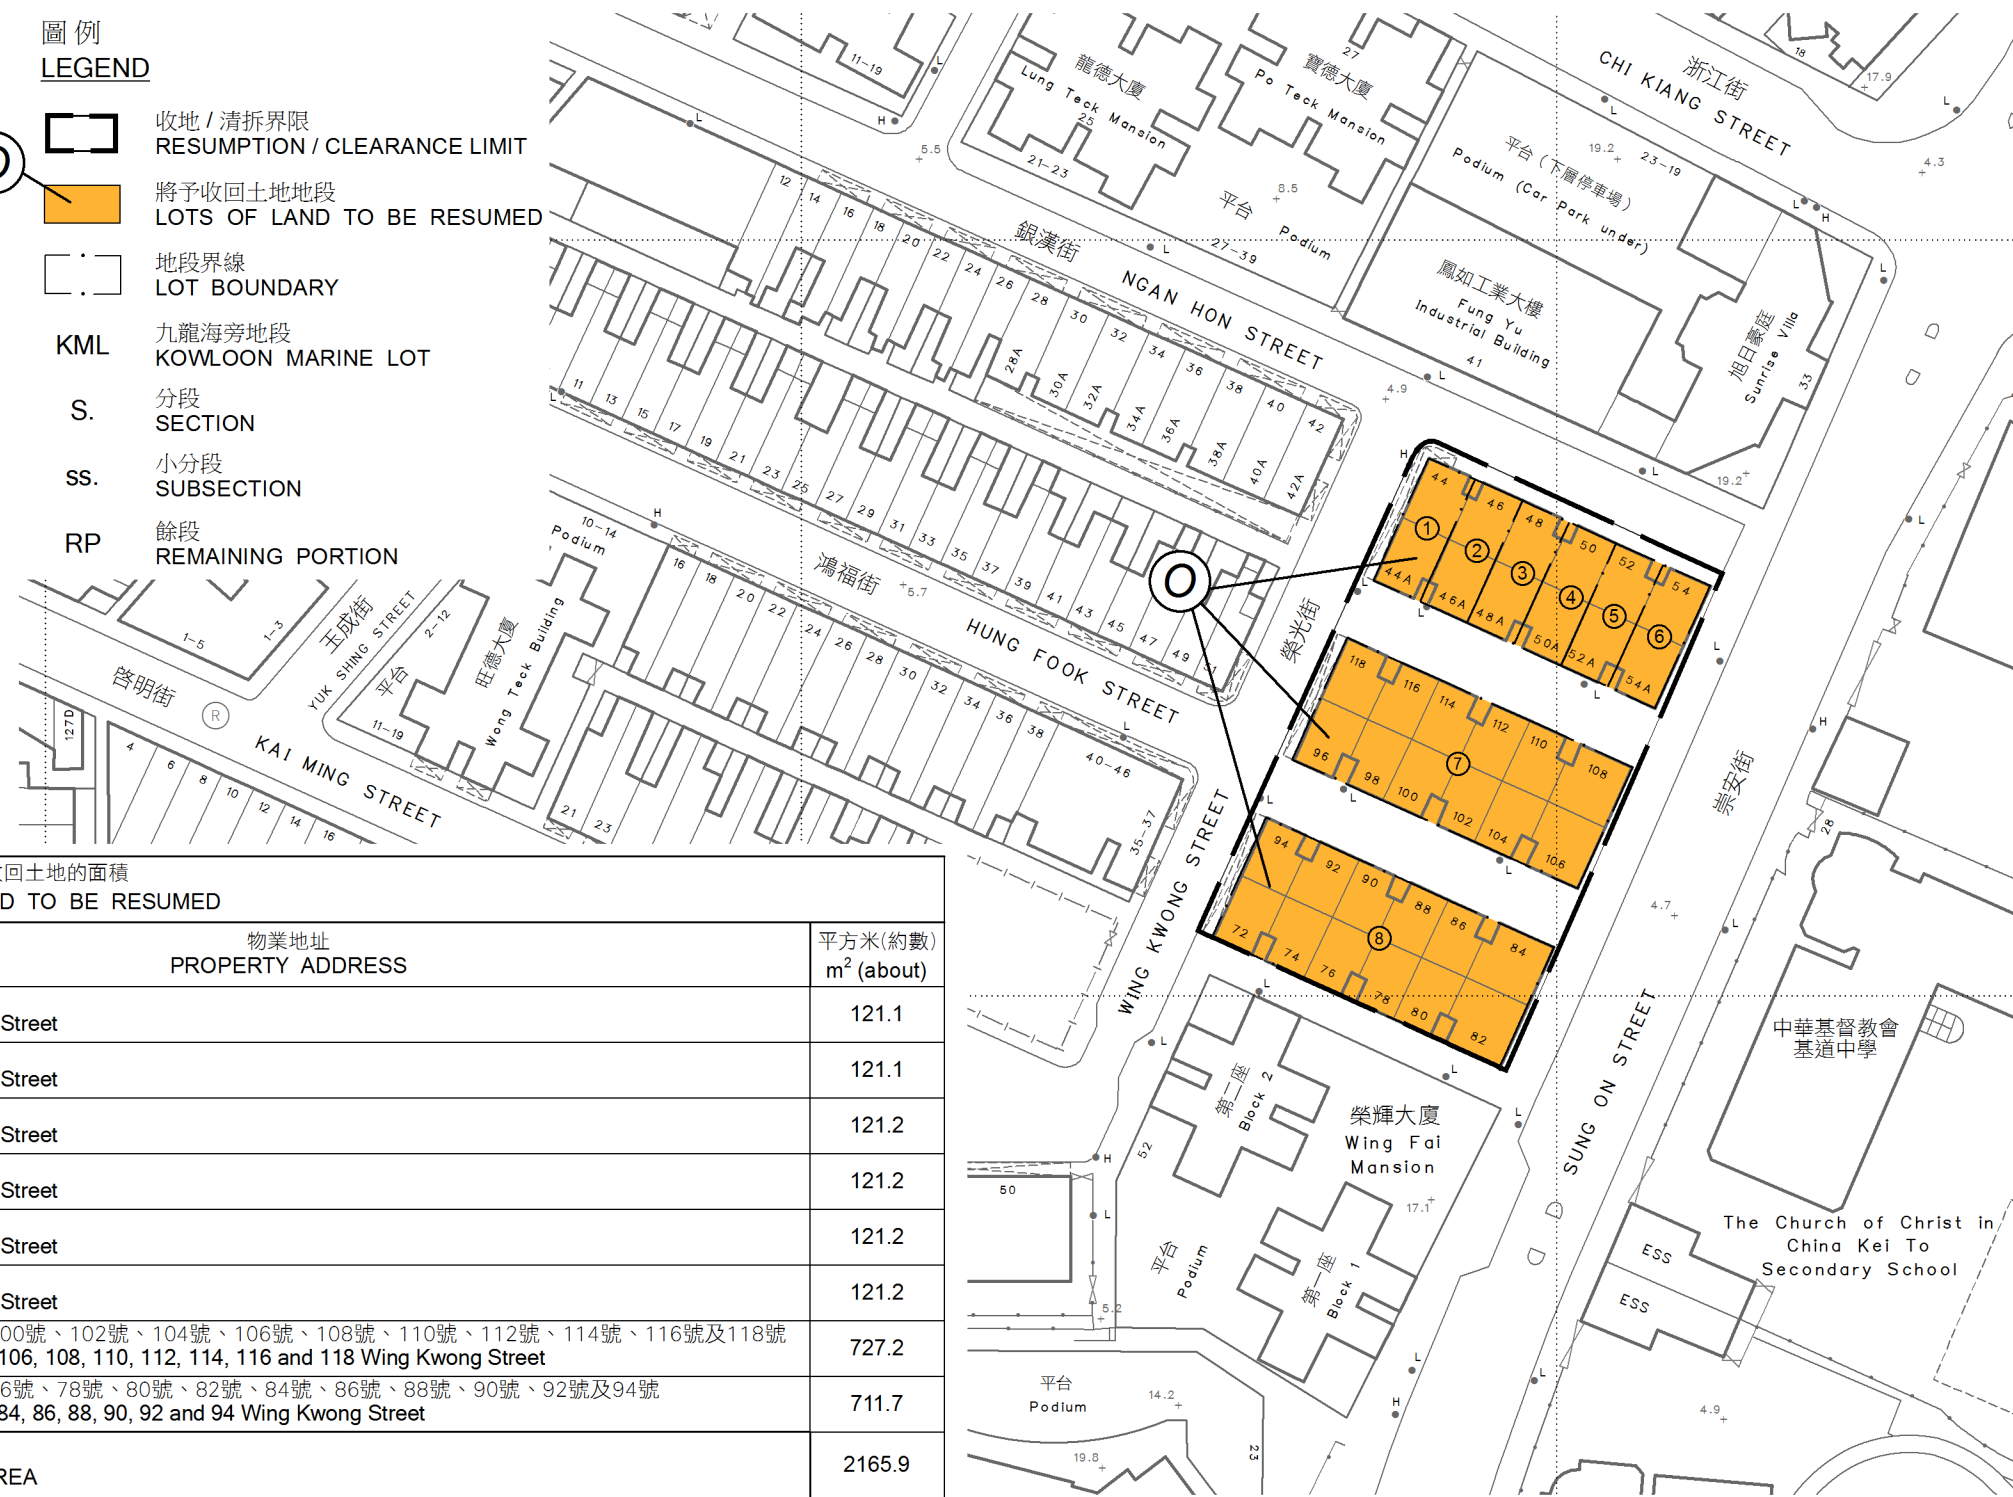

將予收回土地的面積
AREA OF LAND TO BE RESUMED

參考編號 Ref. No.	地段編號 LOT No.	物業地址 PROPERTY ADDRESS	平方米(約數) m ² (about)
①	九龍海旁地段第52號B分段第27小分段A分段餘段 KML 52 S.B ss.27 S.A RP	銀漢街44號及44A號 44 and 44A Ngan Hon Street	121.1
②	九龍海旁地段第52號B分段第27小分段B分段餘段 KML 52 S.B ss.27 S.B RP	銀漢街46號及46A號 46 and 46A Ngan Hon Street	121.1
③	九龍海旁地段第52號B分段第27小分段C分段餘段 KML 52 S.B ss.27 S.C RP	銀漢街48號及48A號 48 and 48A Ngan Hon Street	121.2
④	九龍海旁地段第52號B分段第27小分段D分段餘段 KML 52 S.B ss.27 S.D RP	銀漢街50號及50A號 50 and 50A Ngan Hon Street	121.2
⑤	九龍海旁地段第52號B分段第27小分段E分段餘段 KML 52 S.B ss.27 S.E RP	銀漢街52號及52A號 52 and 52A Ngan Hon Street	121.2
⑥	九龍海旁地段第52號B分段第27小分段餘段 KML 52 S.B ss.27 RP	銀漢街54號及54A號 54 and 54A Ngan Hon Street	121.2
⑦	九龍海旁地段第52號B分段第26小分段餘段 KML 52 S.B ss.26 RP	榮光街96號、98號、100號、102號、104號、106號、108號、110號、112號、114號、116號及118號 96, 98, 100, 102, 104, 106, 108, 110, 112, 114, 116 and 118 Wing Kwong Street	727.2
⑧	九龍海旁地段第52號B分段第24小分段餘段 KML 52 S.B ss.24 RP	榮光街72號、74號、76號、78號、80號、82號、84號、86號、88號、90號、92號及94號 72, 74, 76, 78, 80, 82, 84, 86, 88, 90, 92 and 94 Wing Kwong Street	711.7
總面積 TOTAL AREA			2165.9

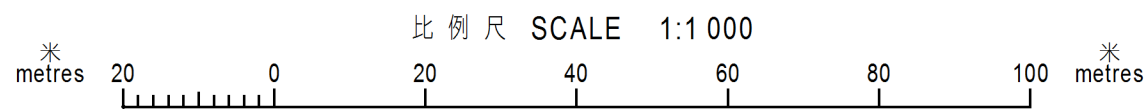

只作識別用
FOR IDENTIFICATION PURPOSES ONLY

已簽署 Signed

(管慶餘 Joseph KWUN)

總產業測量師 / 市區重建 Chief Estate Surveyor / Urban Renewal
日期 Date 18 / 02 / 2021

地政總署 市區重建組
Urban Renewal Section
Lands Department

圖則由九龍測量處繪製
Plan Prepared by District Survey Office, Kowloon

© 香港特別行政區政府 版權所有 Copyright reserved - Hong Kong SAR Government

《收回土地條例》(第124章)
收回位於九龍土瓜灣榮光街 / 崇安街的土地
以供市區重建局實施KC-014發展項目

LANDS RESUMPTION ORDINANCE (Chapter 124)
RESUMPTION OF LAND

FOR IMPLEMENTATION OF DEVELOPMENT PROJECT KC-014
BY THE URBAN RENEWAL AUTHORITY

AT WING KWONG STREET / SUNG ON STREET, TO KWA WAN, KOWLOON

檔案編號 File No. DSO/K 006/2020

測量圖編號 Survey Sheet No. 11-NE-16C

發展藍圖編號 Layout Plan No. ---

參考圖編號 Reference Plan No. ---

圖則編號 PLAN No. KM10463a

日期 Date:31/12/2020