


位置 LOCATION

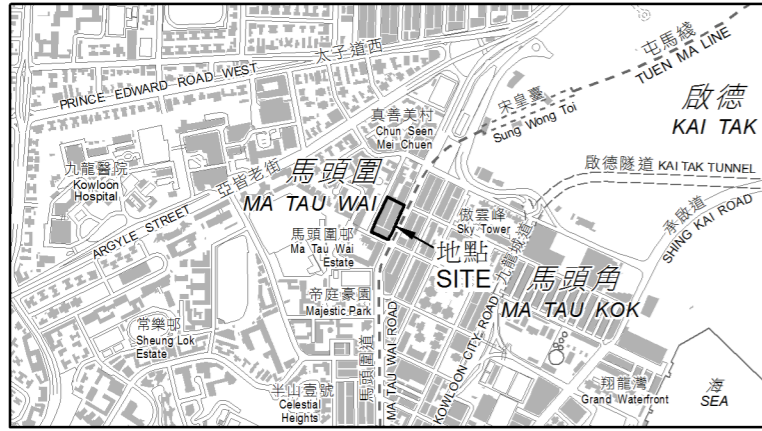

比例 SCALE 1:20 000

圖例 LEGEND

- 收地 / 清拆界限 RESUMPTION / CLEARANCE LIMIT
- 將予收回的土地地段 LOTS OF LAND TO BE RESUMED
- 地段界線 LOT BOUNDARY
- 九龍內地段 KOWLOON INLAND LOT
- 橙色 COLOURED ORANGE

將予收回土地的面積 AREA OF LAND TO BE RESUMED			
參考編號 Ref. No.	地段編號 LOT No.	物業地址 PROPERTY ADDRESS	平方米(約數) m <sup>2</sup> (about)
①	九龍內地段第10980號 KIL 10980	盛德街12號、14號、16號及18號 12, 14, 16 and 18 Shing Tak Street	490.5
②	九龍內地段第10981號 KIL 10981	盛德街20號、22號、24號及26號 20, 22, 24 and 26 Shing Tak Street	490.5
③	九龍內地段第10987號 KIL 10987	盛德街28號、30號、32號及34號 28, 30, 32 and 34 Shing Tak Street	582.5
④	九龍內地段第7091號 KIL 7091	馬頭涌道51號及53號 / 馬頭角道4號及4A號 51 and 53 Ma Tau Chung Road / 4 and 4A Ma Tau Kok Road	501.7
⑤	九龍內地段第11027號 KIL 11027	馬頭涌道55號、57號、59號及61號 55, 57, 59 and 61 Ma Tau Chung Road	490.5
⑥	九龍內地段第6839號 KIL 6839	馬頭涌道63號、65號、67號及69號 63, 65, 67 and 69 Ma Tau Chung Road	490.5
⑦	九龍內地段第7101號 KIL 7101	馬頭涌道71號及73號 71 and 73 Ma Tau Chung Road	337.2
⑧	九龍內地段第10979號 KIL 10979	馬頭涌道75號及77號 75 and 77 Ma Tau Chung Road	245.2
⑨	九龍內地段第6841號 KIL 6841	馬頭角道2號及2A號 2 and 2A Ma Tau Kok Road	289.9
總面積 TOTAL AREA			3 918.5



比例尺 SCALE 1:1 000  
 米 metres 20 0 20 40 60 80 100 米 metres  
 只作識別用 FOR IDENTIFICATION PURPOSES ONLY

已簽署 Signed  
 (李秀萍 Ritz S P LEE)  
 總產業測量師 / 市區重建 Chief Estate Surveyor / Urban Renewal  
 日期 Date 06 / 06 / 2022

地政總署 市區重建組  
 Urban Renewal Section  
 Lands Department  
 圖則由九龍測量處繪製  
 Plan Prepared by District Survey Office, Kowloon  
 © 香港特別行政區政府 版權所有 Copyright reserved - Hong Kong SAR Government

收地圖則  
 收回土地條例 (第124章)  
 收回位於九龍九龍城盛德街 / 馬頭涌道的土地  
 以供市區重建局實施CBS-1:KC發展項目  
 RESUMPTION PLAN  
 LANDS RESUMPTION ORDINANCE (Chapter 124)  
 RESUMPTION OF LAND  
 FOR IMPLEMENTATION OF DEVELOPMENT PROJECT CBS-1:KC  
 BY THE URBAN RENEWAL AUTHORITY  
 AT SHING TAK STREET / MA TAU CHUNG ROAD, KOWLOON CITY, KOWLOON

檔案編號 File No. DSO/K 163/2021  
 測量圖編號 Survey Sheet No. 11-NW-15D, 11-NE-11C  
 發展藍圖編號 Layout Plan No. ---  
 參考圖編號 Reference Plan No. URA/CBS-1:KC  
 圖則編號 PLAN No. KM10786