




圖例
LEGEND

—— 三寶樹濕地保育公園（第一期）
SAM PO SHUE WETLAND CONSERVATION PARK (FIRST PHASE)

將予徵用土地的總面積：852,380 平方米（約數）
TOTAL AREA OF LAND TO BE ACQUIRED : 852,380 m² (ABOUT)

將予徵用土地的面積 AREA OF LAND TO BE ACQUIRED		
地點編號 SITE NO.	池塘編號 POND NO.	平方米（約數） m ² (ABOUT)
地點一 SITE 1	PA001 - PA004	31010
地點二 SITE 2	PA005 - PA023	157460
地點三 SITE 3	PA098 - PA099	30890
地點四 SITE 4	PA025 - PA034 PA040 - PA068 PA110 - PA122	505040
地點五 SITE 5	PA024 PA123 - PA125	14050
地點六 SITE 6	PA069 - PA073	37200
地點七 SITE 7	PA075 - PA097	74920
地點八 SITE 8	PA074	1810

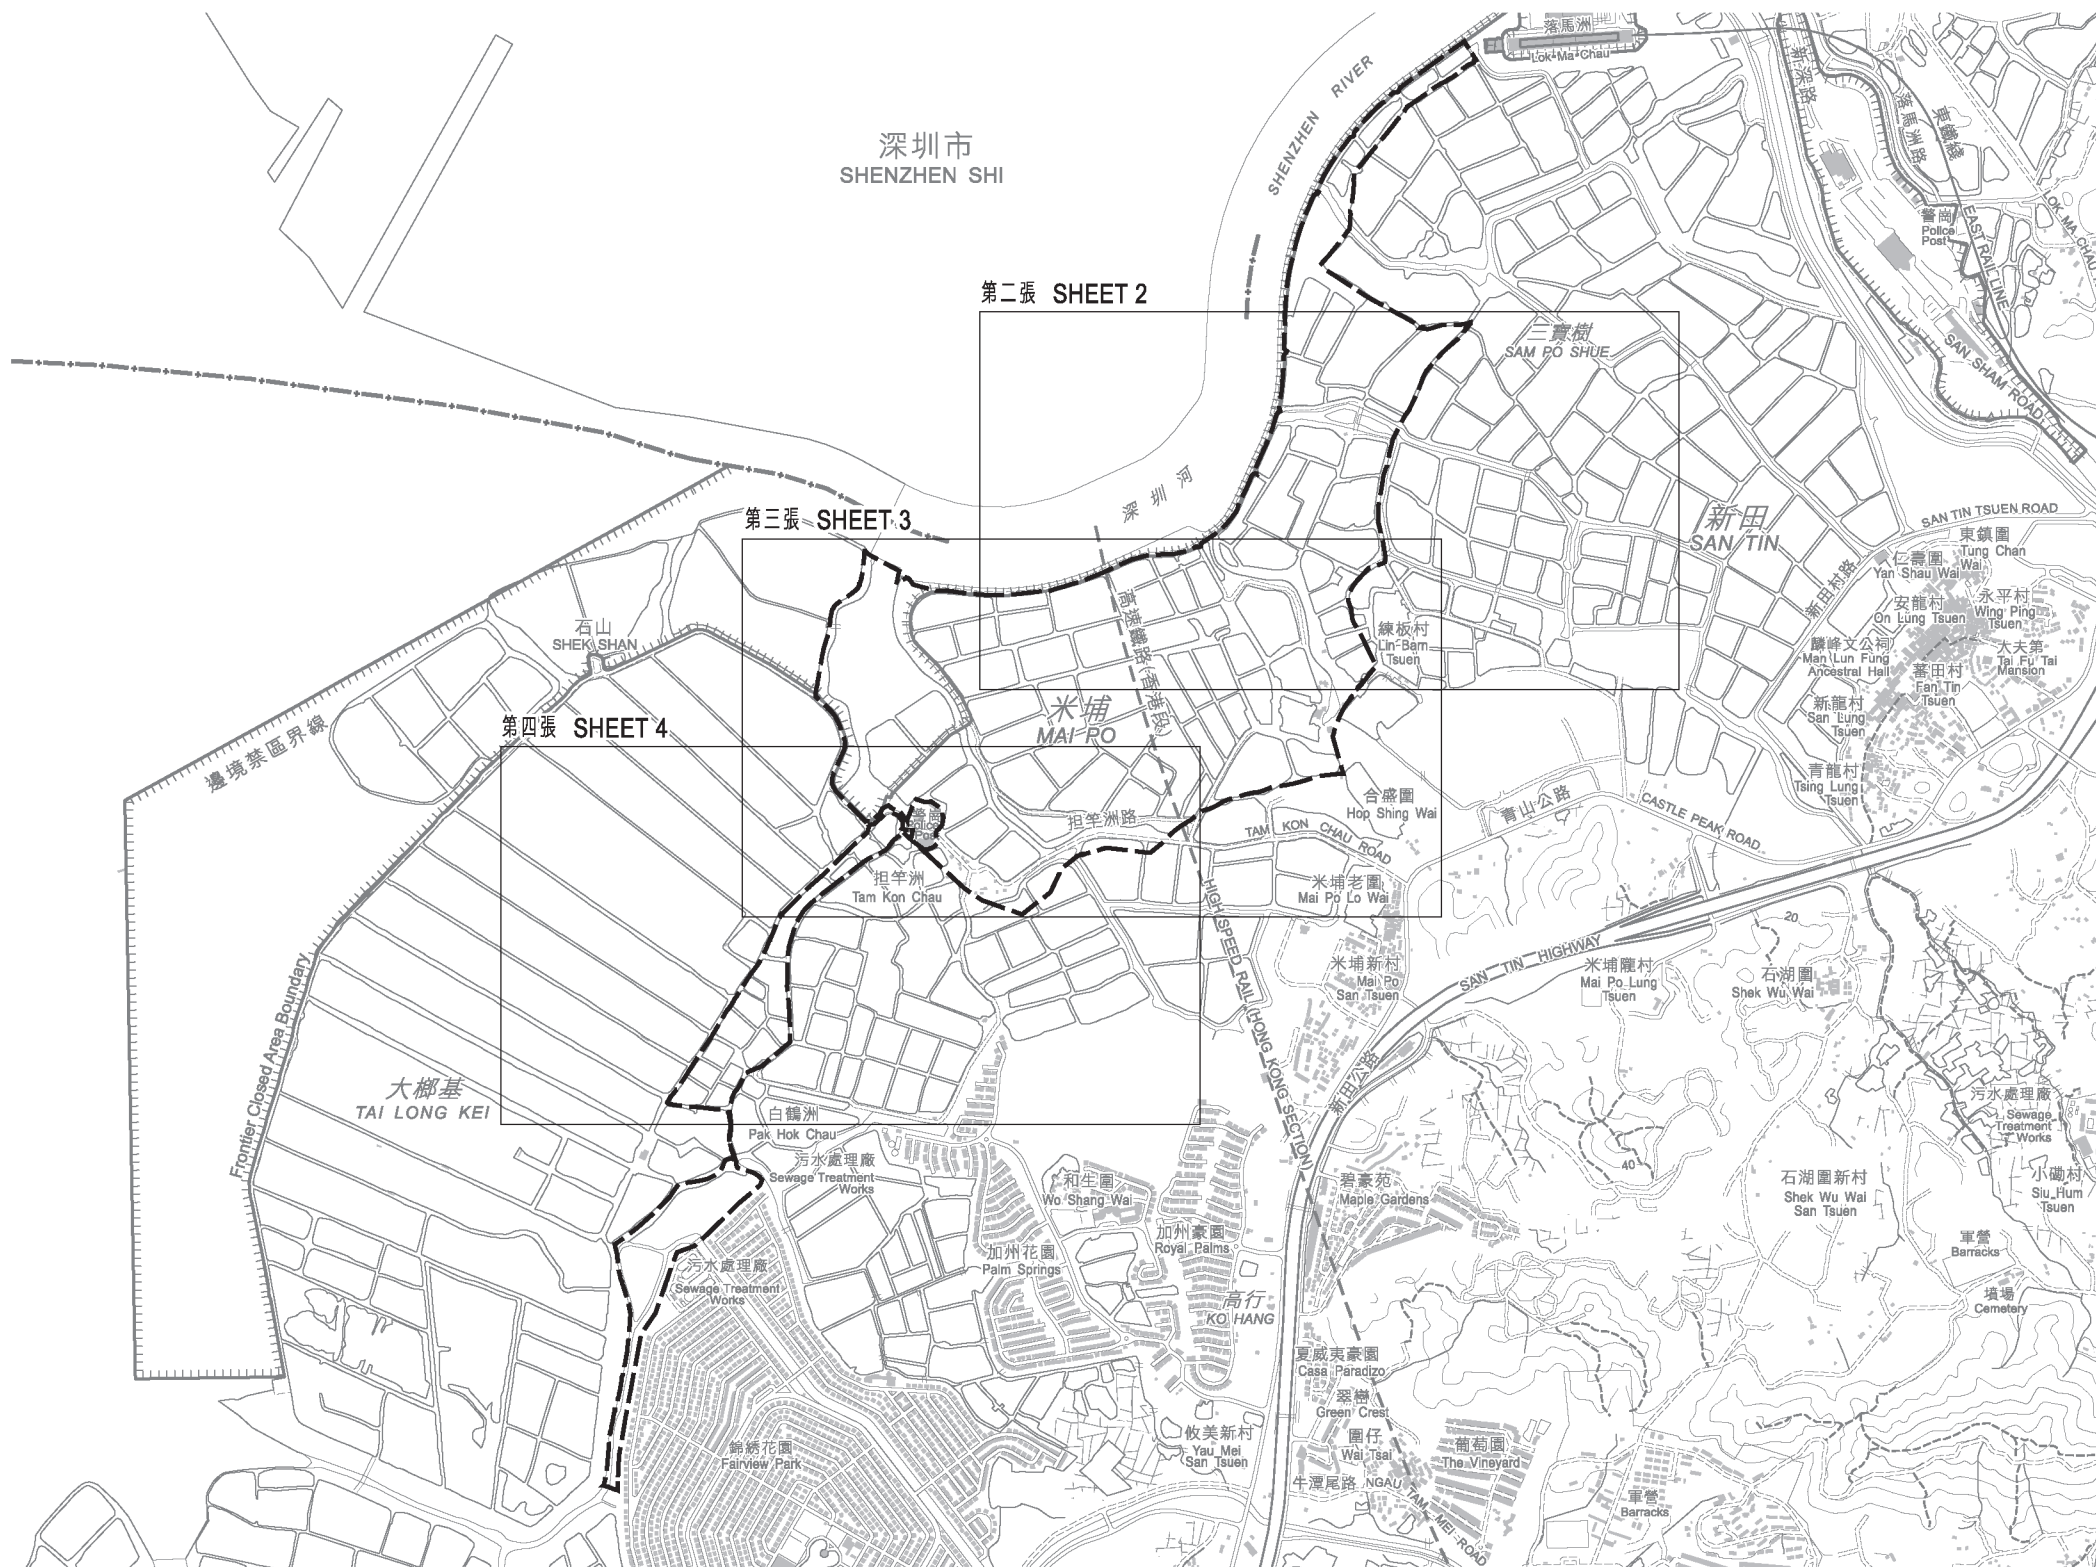

比例尺 SCALE 1:20 000
metres 400 0 400 800 1200 1600 2000 metres

只作識別用
FOR IDENTIFICATION PURPOSES ONLY

已簽署 Signed
(陳建通 Tommy CHEN)
總產業測量師/土地徵用
Chief Estate Surveyor / Acquisition
日期 Date 21/10/2024



地政總署 土地徵用組
Acquisition Section
Lands Department

圖則由元朗測量處繪製
Plan Prepared by District Survey Office, Yuen Long
© 香港特別行政區政府 版權所有 Copyright reserved - Hong Kong SAR Government

土地徵用圖則
土地徵用(管有業權)條例(第130章)
徵用土地以便建立三寶樹濕地保育公園（第一期）
LAND ACQUISITION PLAN
LAND ACQUISITION (POSSESSORY TITLE) ORDINANCE (CHAPTER 130)
ACQUISITION OF LAND FOR
ESTABLISHMENT OF SAM PO SHUE WETLAND CONSERVATION PARK (FIRST PHASE)

檔案編號
File No. LD STLMC/NMCR/3/2024AF,
LD DSO/YL/13/2011/1

底圖編號
Base Map No. 2 (組別 SERIES HM20C/2)

參考圖編號
Ref. Plan No. CDNSPSZ0005 (土木工程拓展署 CEDD)

圖則編號
PLAN No. YLM11489 (第一張 共四張 SHEET 1 OF 4)

日期 Date : 21/10/2024