





圖例
LEGEND

--- 施工區界限
LIMITS OF WORKS AREA

Ⓡ 將予徵用的土地
LAND TO BE ACQUIRED

Ⓡ 紅色
RED

將予徵用土地的面積 AREA OF LAND TO BE ACQUIRED		
地點編號 SITE NO.	池塘編號 POND NO.	平方米 (約數) m² (ABOUT)
地點三 SITE 3	P098	401
地點十 SITE 10	P086	59
地點十一 SITE 11	P027	12
地點十二 SITE 12	P081	24
地點十三 SITE 13	P133	20
地點十四 SITE 14	P134	35
地點十五 SITE 15	P080	35
地點二十 SITE 20	P135	32
地點二十一 SITE 21	P136	33
地點二十二 SITE 22	P137	39
地點二十三 SITE 23	P138	37
地點二十四 SITE 24	P139	16
地點二十五 SITE 25	P140	15
地點二十六 SITE 26	P141	14
地點二十七 SITE 27	P142	28

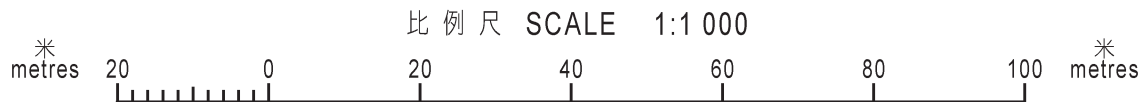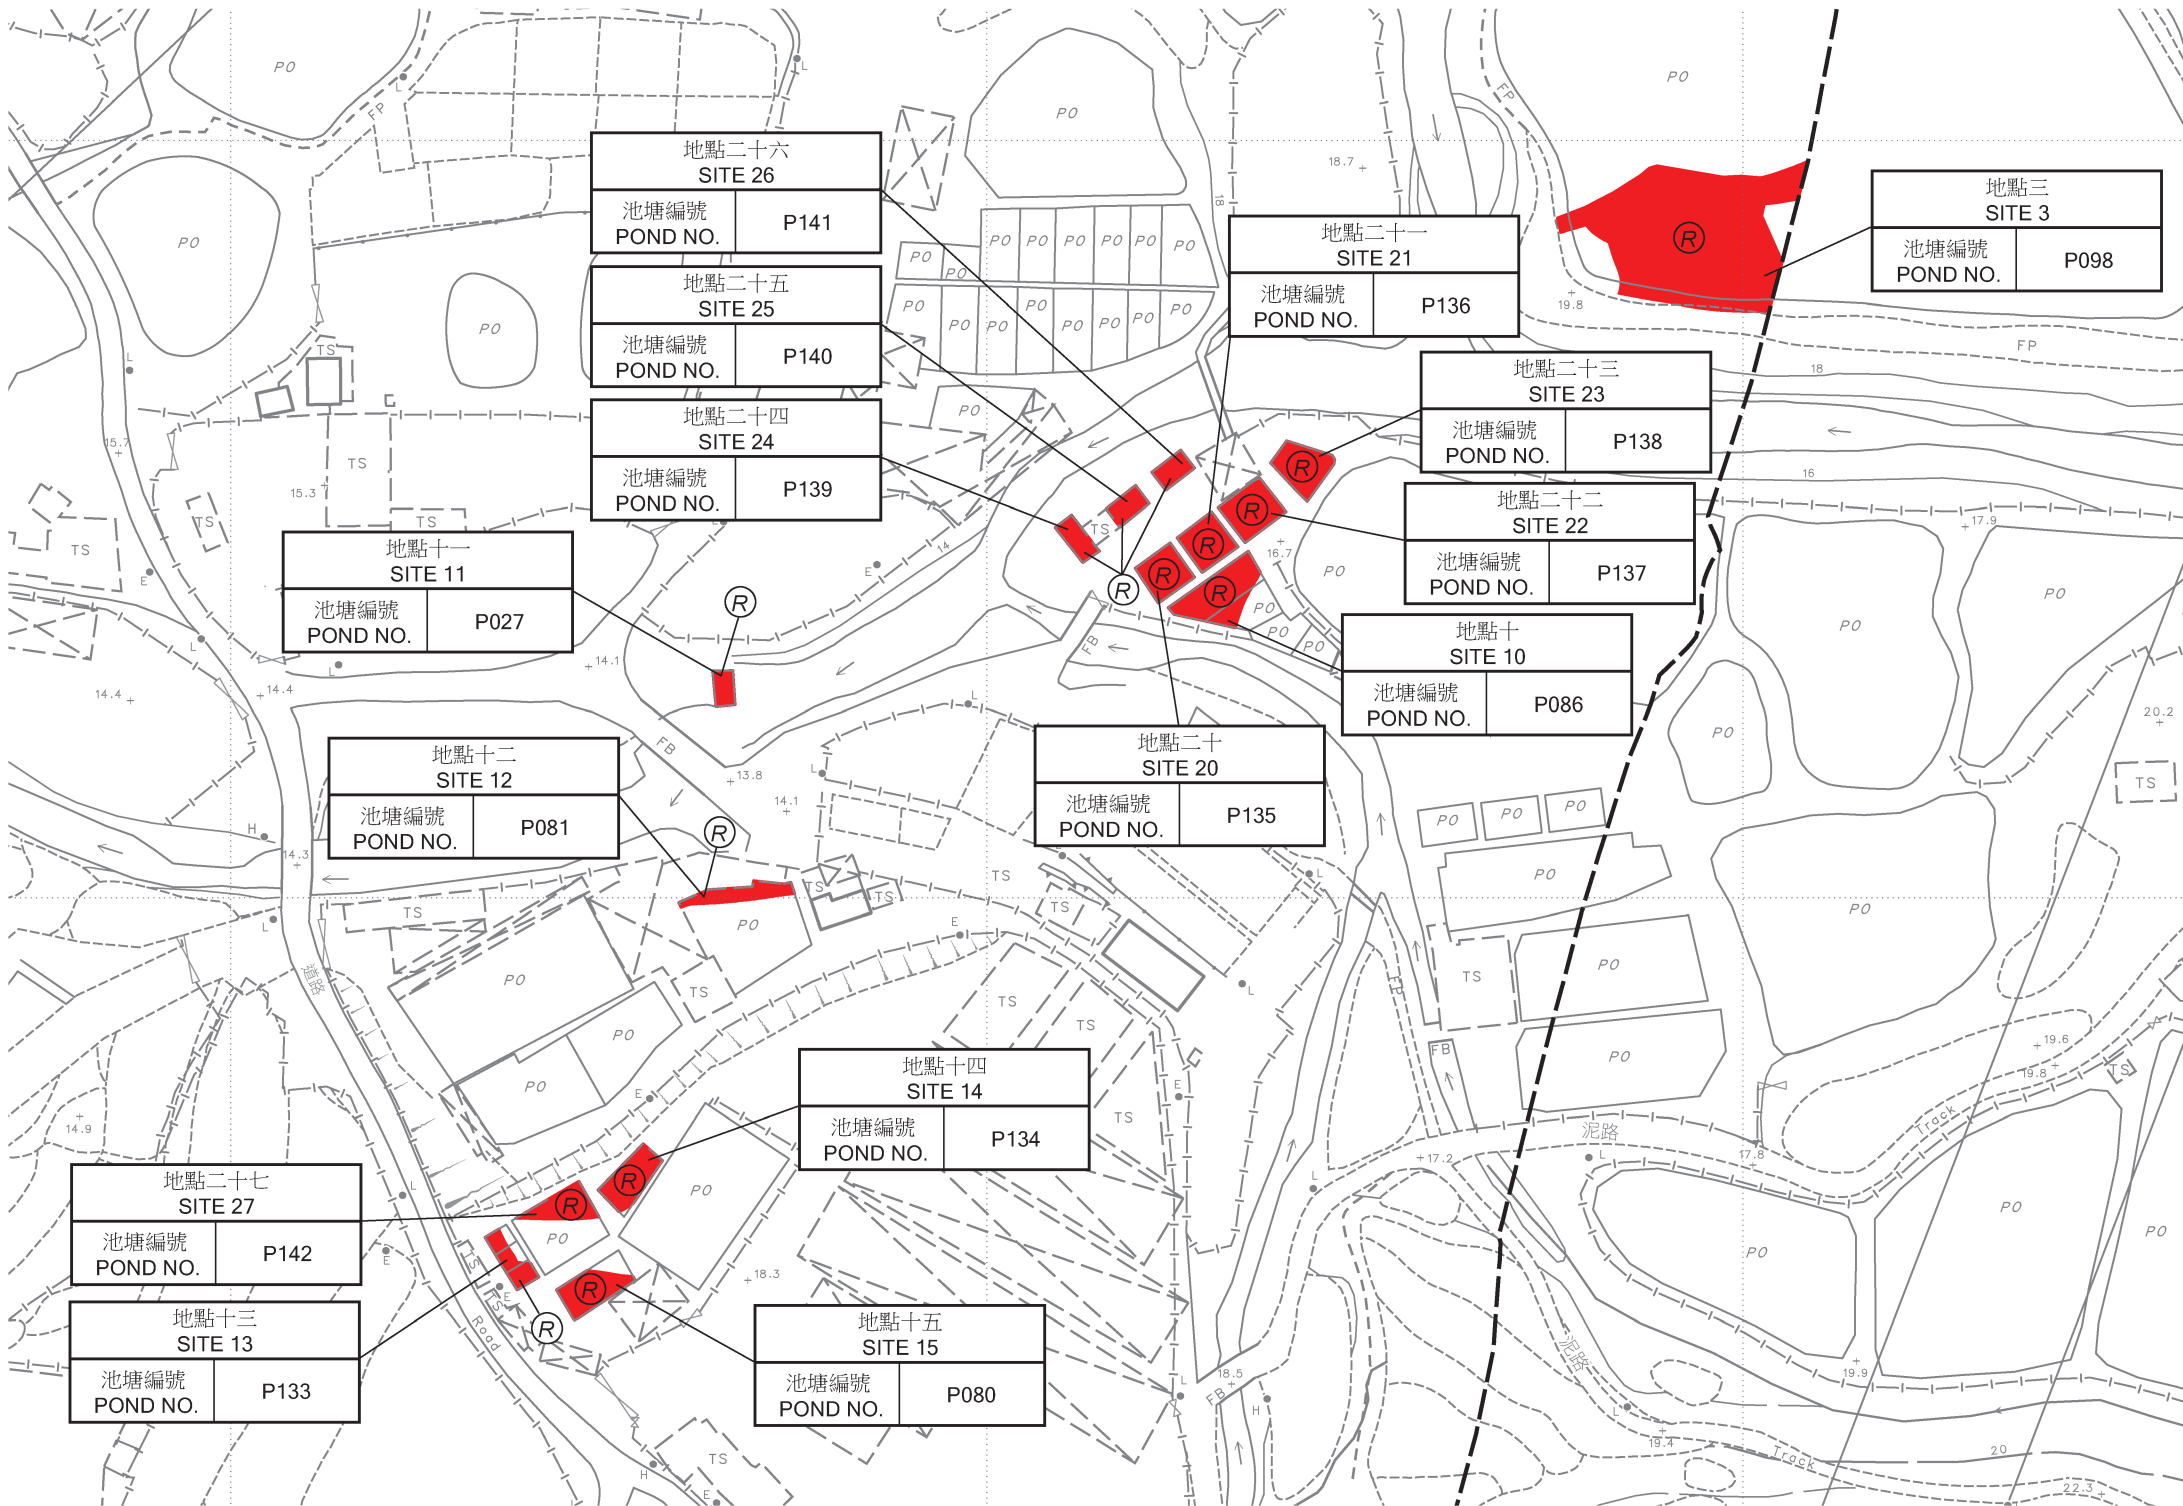

只作識別用
FOR IDENTIFICATION PURPOSES ONLY

已簽署 Signed
(陳建通 Tommy CHEN)
總產業測量師 / 土地徵用
Chief Estate Surveyor / Acquisition
日期 Date 23/06/2026

地政總署 土地徵用組
Acquisition Section
Lands Department
圖則由元朗測量處繪製
Plan Prepared by District Survey Office, Yuen Long
© 香港特別行政區政府 版權所有 Copyright reserved - Hong Kong SAR Government

土地徵用圖則
土地徵用(管有業權)條例(第130章)
徵用土地以便進行
牛潭尾新發展區發展計劃

LAND ACQUISITION PLAN
LAND ACQUISITION (POSSESSORY TITLE) ORDINANCE (CHAPTER 130)
ACQUISITION OF LAND FOR
THE DEVELOPMENT OF NGAU TAM MEI NEW DEVELOPMENT AREA

檔案編號 LANDSD LAO/ACQ-YLPT-YRN-2024-05-B-00-P001,
File No. LANDSD SMO/Regional-005-003-DSO/YL-204

測量圖編號 2-SE-18C
Survey Sheet No.

參考圖編號 60755494/SK1005 (土木工程拓展署 CEDD)
Ref. Plan No.

圖則編號 YLM11759 (第七張 共八張 SHEET 7 OF 8)
PLAN No.

日期 Date : 27/03/2026