




圖例
LEGEND

--- 施工區界限
LIMITS OF WORKS AREA

Ⓡ 將予徵用的土地
LAND TO BE ACQUIRED

Ⓡ 紅色
RED

將予徵用土地的面積 AREA OF LAND TO BE ACQUIRED		
地點編號 SITE NO.	墳墓 / 金塔編號 GRAVE / URN NO.	平方米 (約數) m² (ABOUT)
地點二十三 SITE 23	GD019	29.4
地點二十四 SITE 24	GD022	29.4
地點二十五 SITE 25	GD069	4.1
地點二十六 SITE 26	GD023	16.5
地點二十七 SITE 27	GD024	26.5
地點二十八 SITE 28	GD037	26.2
地點二十九 SITE 29	UD039	0.16
地點三十 SITE 30	GD026	40.6
地點三十一 SITE 31	GD027	0.6
地點三十二 SITE 32	GD077	1.1
地點三十三 SITE 33	UD051	0.16
	UD052	0.16
地點四十二 SITE 42	GD047	37.0

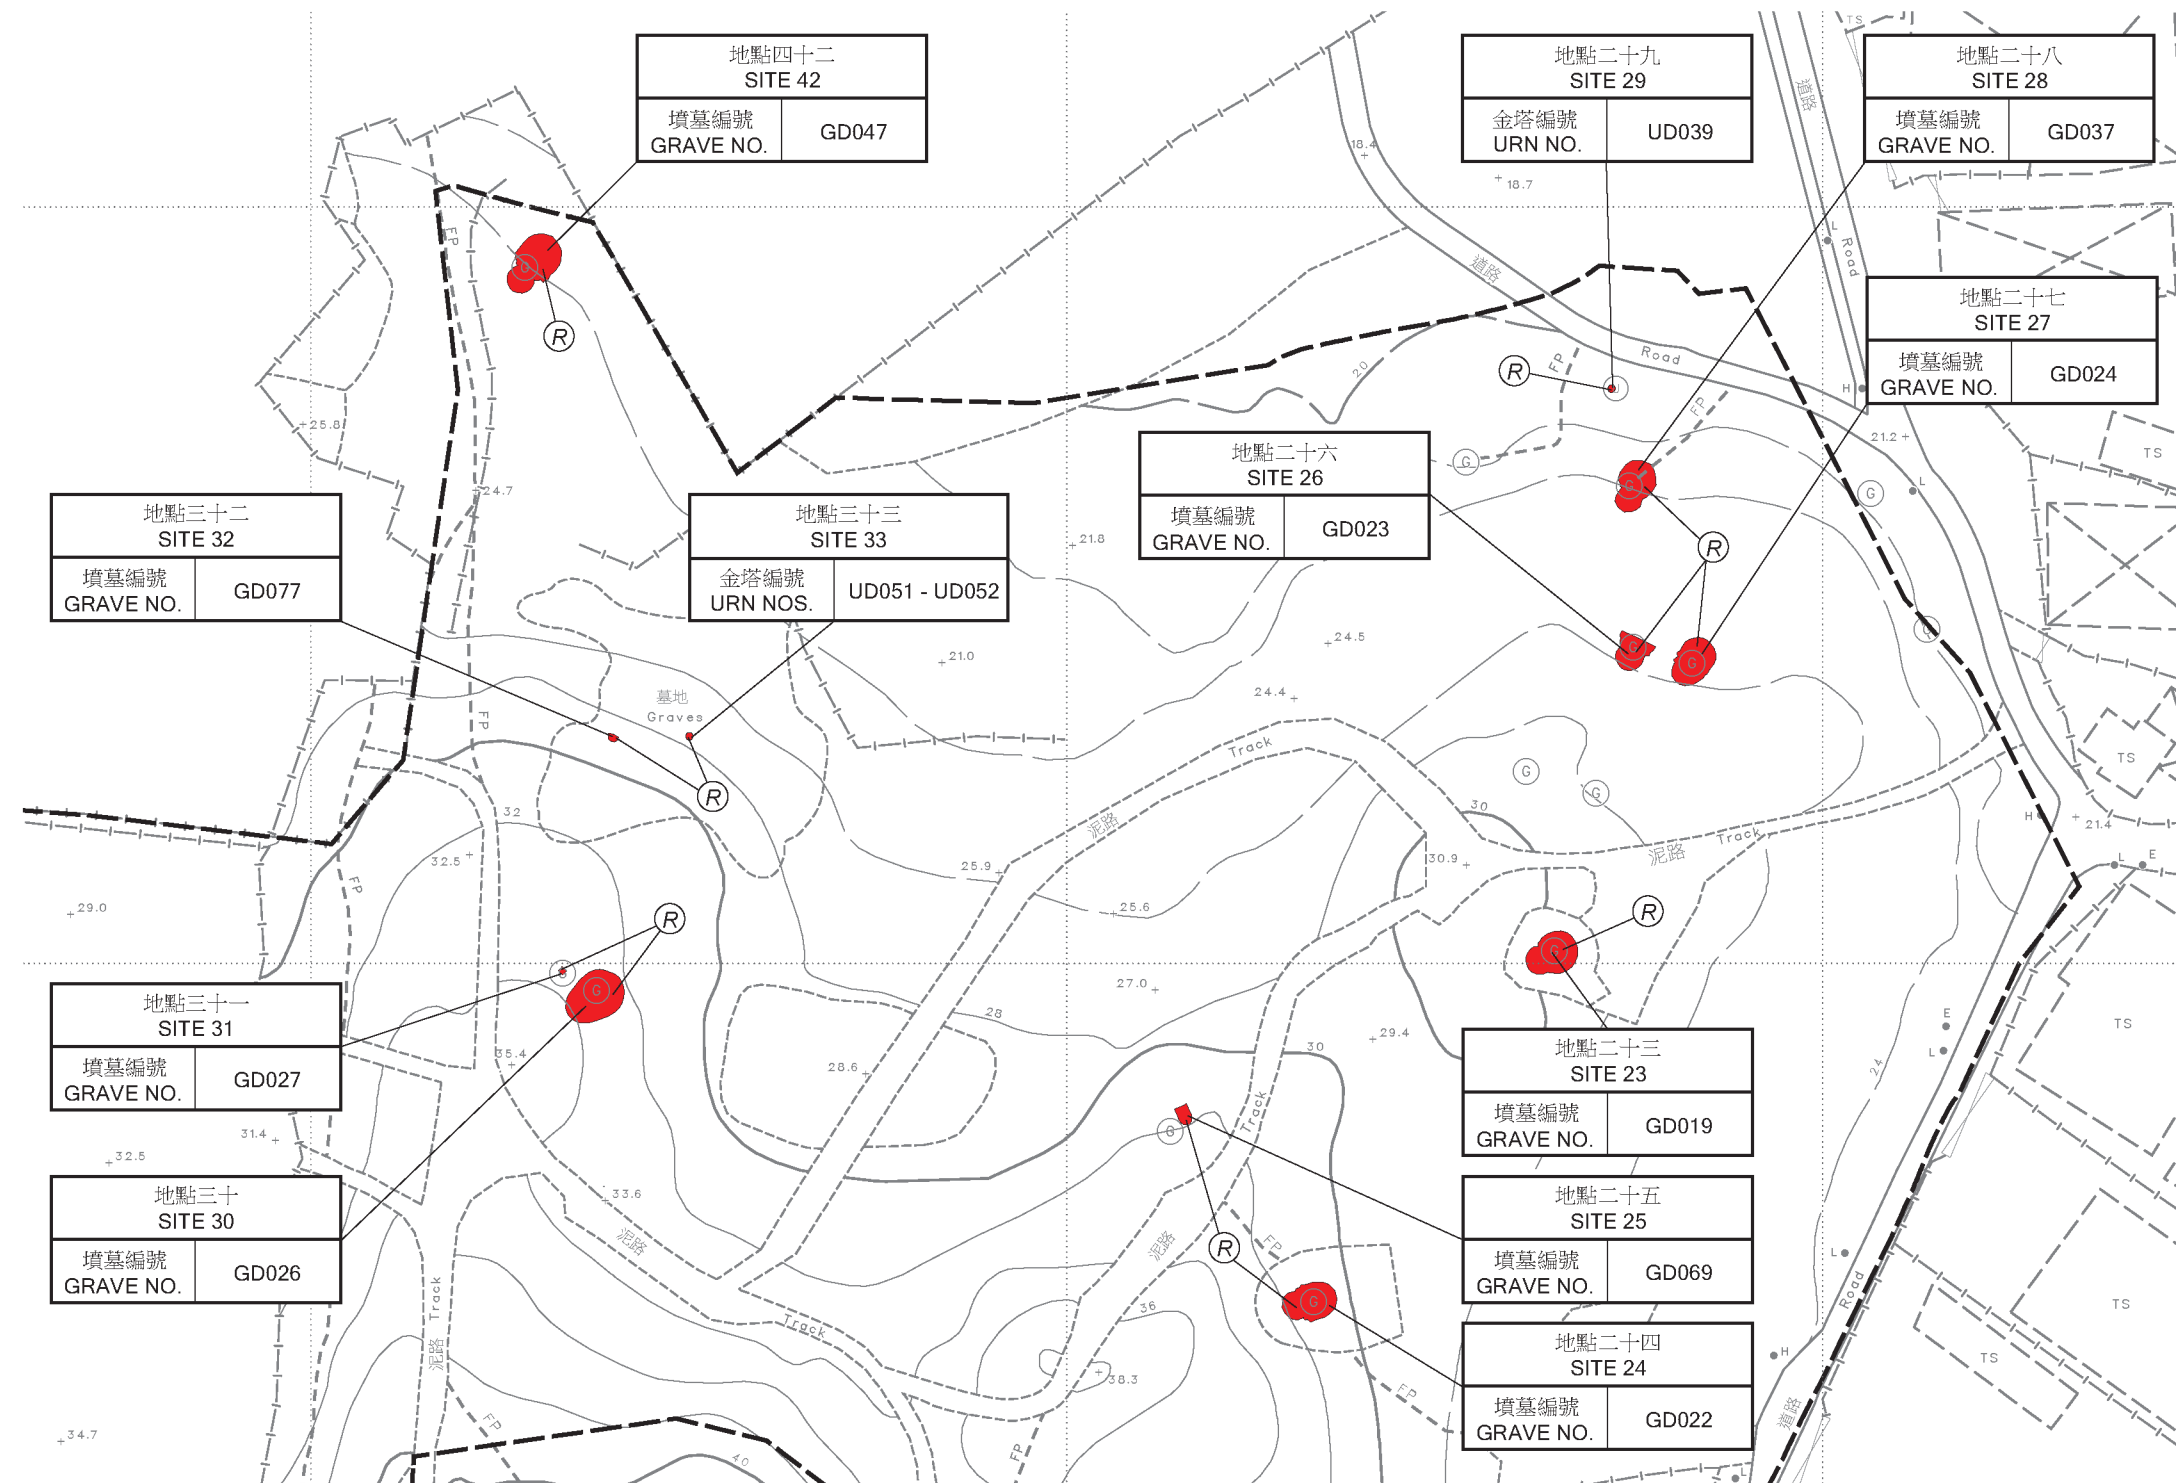

比例尺 SCALE 1:1 000
米 metres 20 0 20 40 60 80 100 米 metres

只作識別用
FOR IDENTIFICATION PURPOSES ONLY

已簽署 Signed
(陳建通 Tommy CHEN)
總產業測量師 / 土地徵用
Chief Estate Surveyor / Acquisition
日期 Date 23/06/2026



地政總署 土地徵用組
Acquisition Section
Lands Department

圖則由元朗測量處繪製
Plan Prepared by District Survey Office, Yuen Long
© 香港特別行政區政府 版權所有 Copyright reserved - Hong Kong SAR Government

土地徵用圖則
土地徵用(管有業權)條例(第130章)
徵用土地以便在元朗進行
新田科技城發展計劃(第二期)

LAND ACQUISITION PLAN
LAND ACQUISITION (POSSESSORY TITLE) ORDINANCE (CHAPTER 130)
ACQUISITION OF LAND FOR
THE DEVELOPMENT OF SAN TIN TECHNOPOLE (PHASE 2) AT YUEN LONG

檔案編號 LANDSD LAO/ACQ-STLMC-NMCR-2025-002-B-002,
File No. LANDSD SMO/Regional-005-003-DSO/YL-210

測量圖編號
Survey Sheet No. 2-SE-12D & 17B

參考圖編號
Ref. Plan No. SK1095 (土木工程拓展署 CEDD)

圖則編號
PLAN No. YLM11775 (第十張 共十三張 SHEET 10 OF 13)

日期 Date : 01/06/2026