




位置 LOCATION

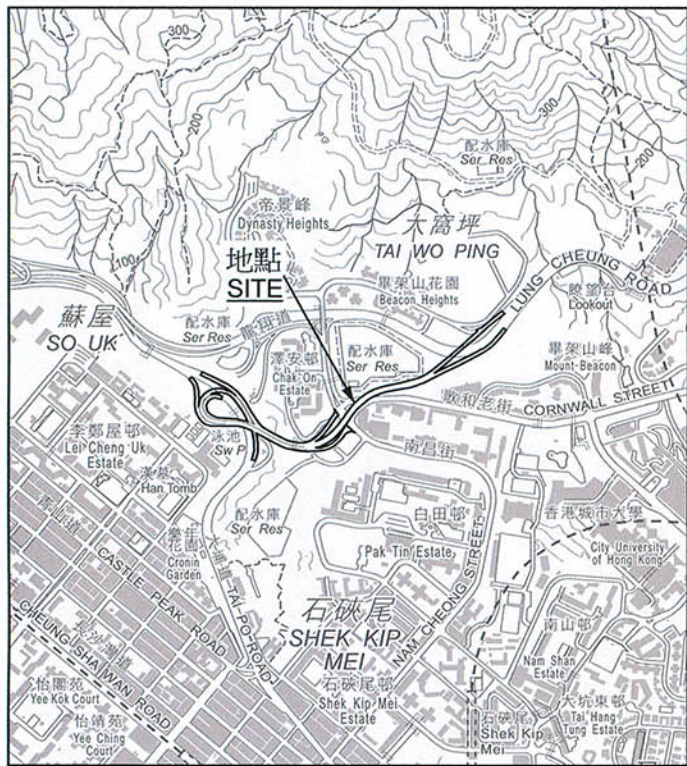

比例 SCALE 1:20 000

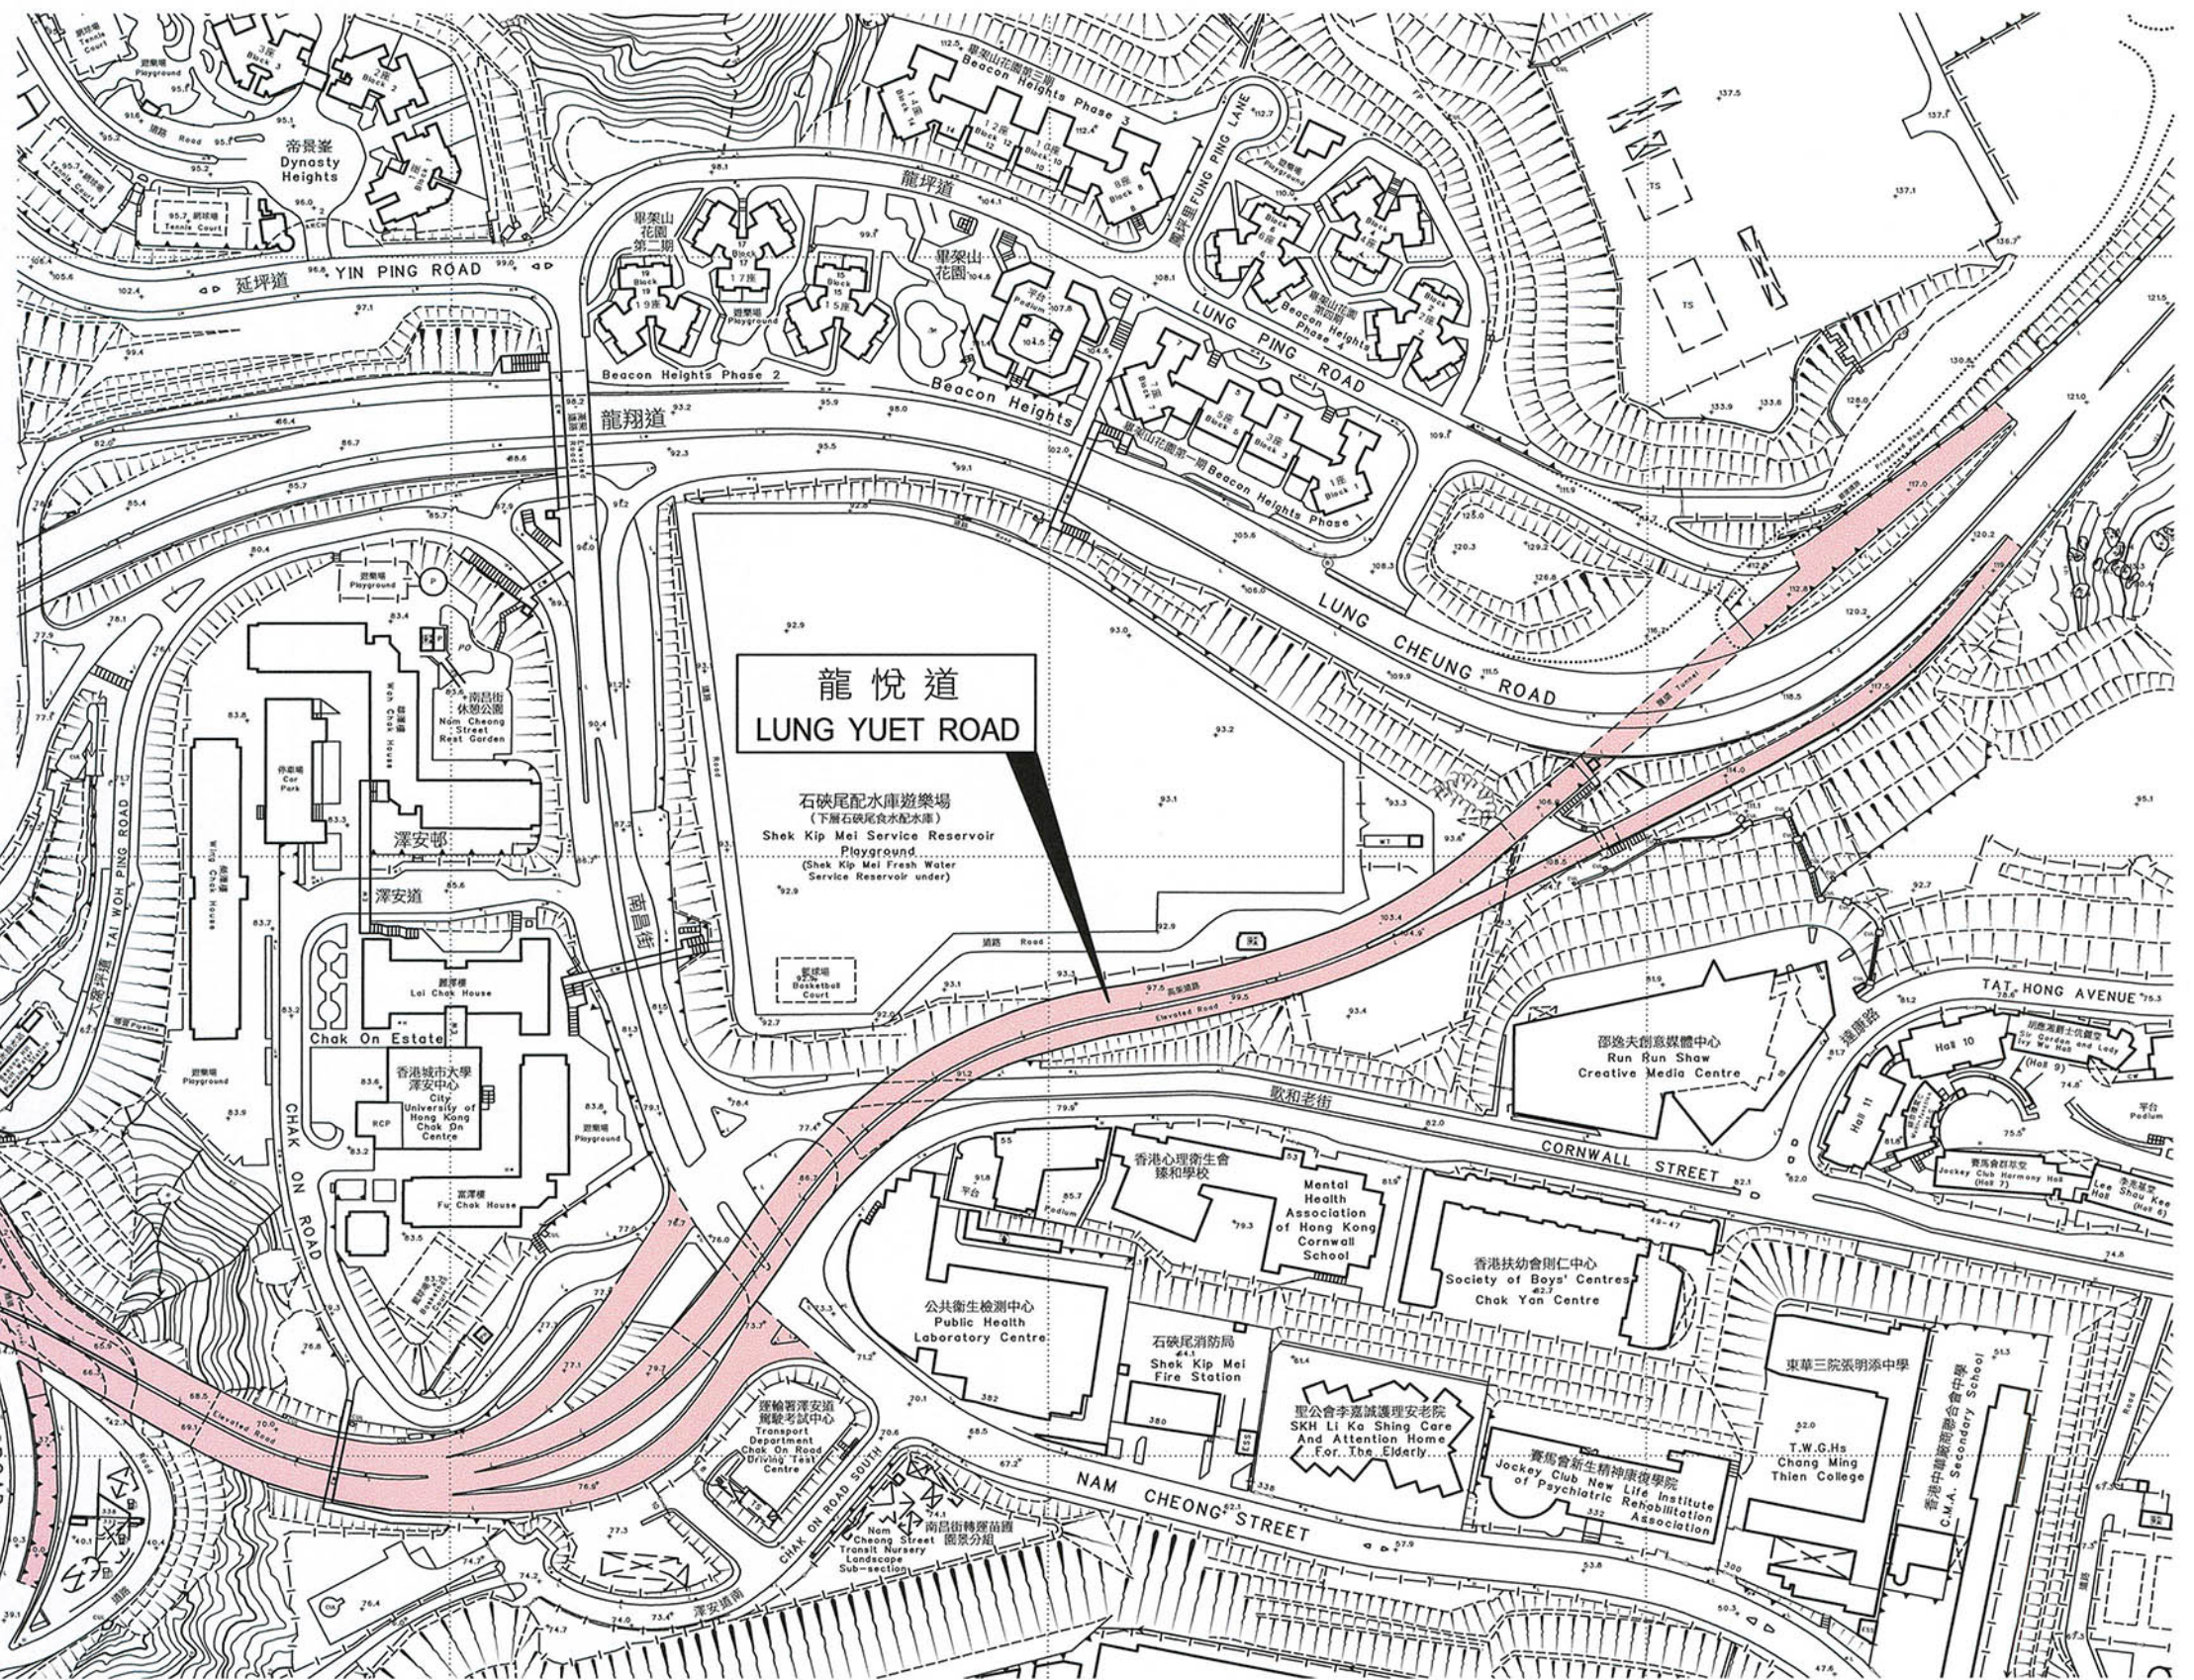

比例尺 SCALE 1:2 500

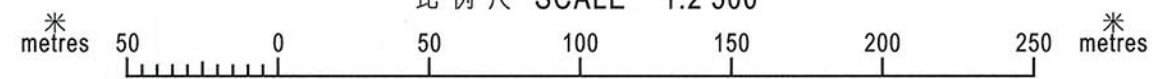

只作識別用 FOR IDENTIFICATION PURPOSES ONLY

地政總署 九龍測量處
District Survey Office, Kowloon
Lands Department

街道命名 — 九龍
STREET NAMING - KOWLOON

檔案編號 File No. DSO/K W658/69
測量圖編號 Survey Sheet No. 11-NW-9A,9B,9C & 9D
發展藍圖編號 Layout Plan No. ---
參考圖編號 Reference Plan No. ---
圖則編號 PLAN No. KRM84