




位置 LOCATION

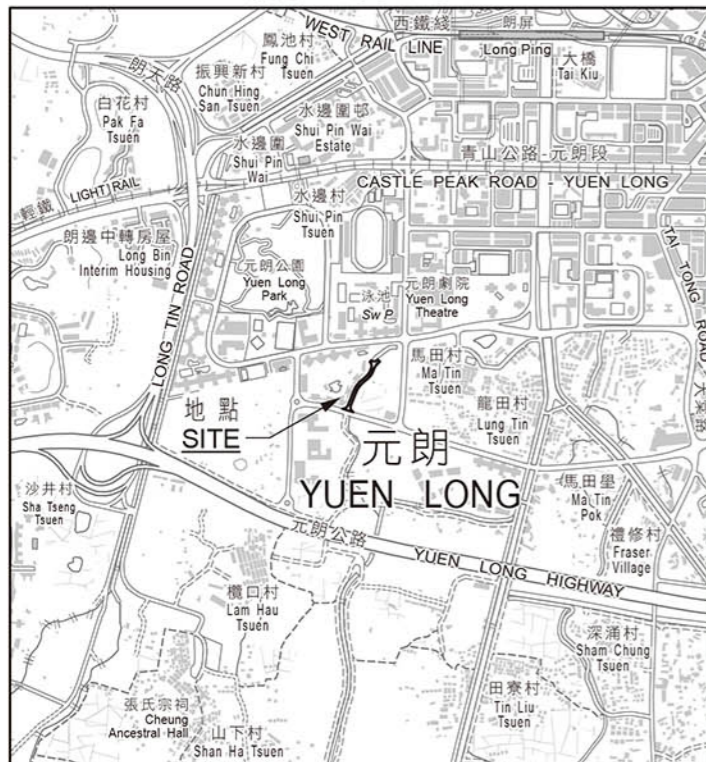

比例 SCALE 1:20 000

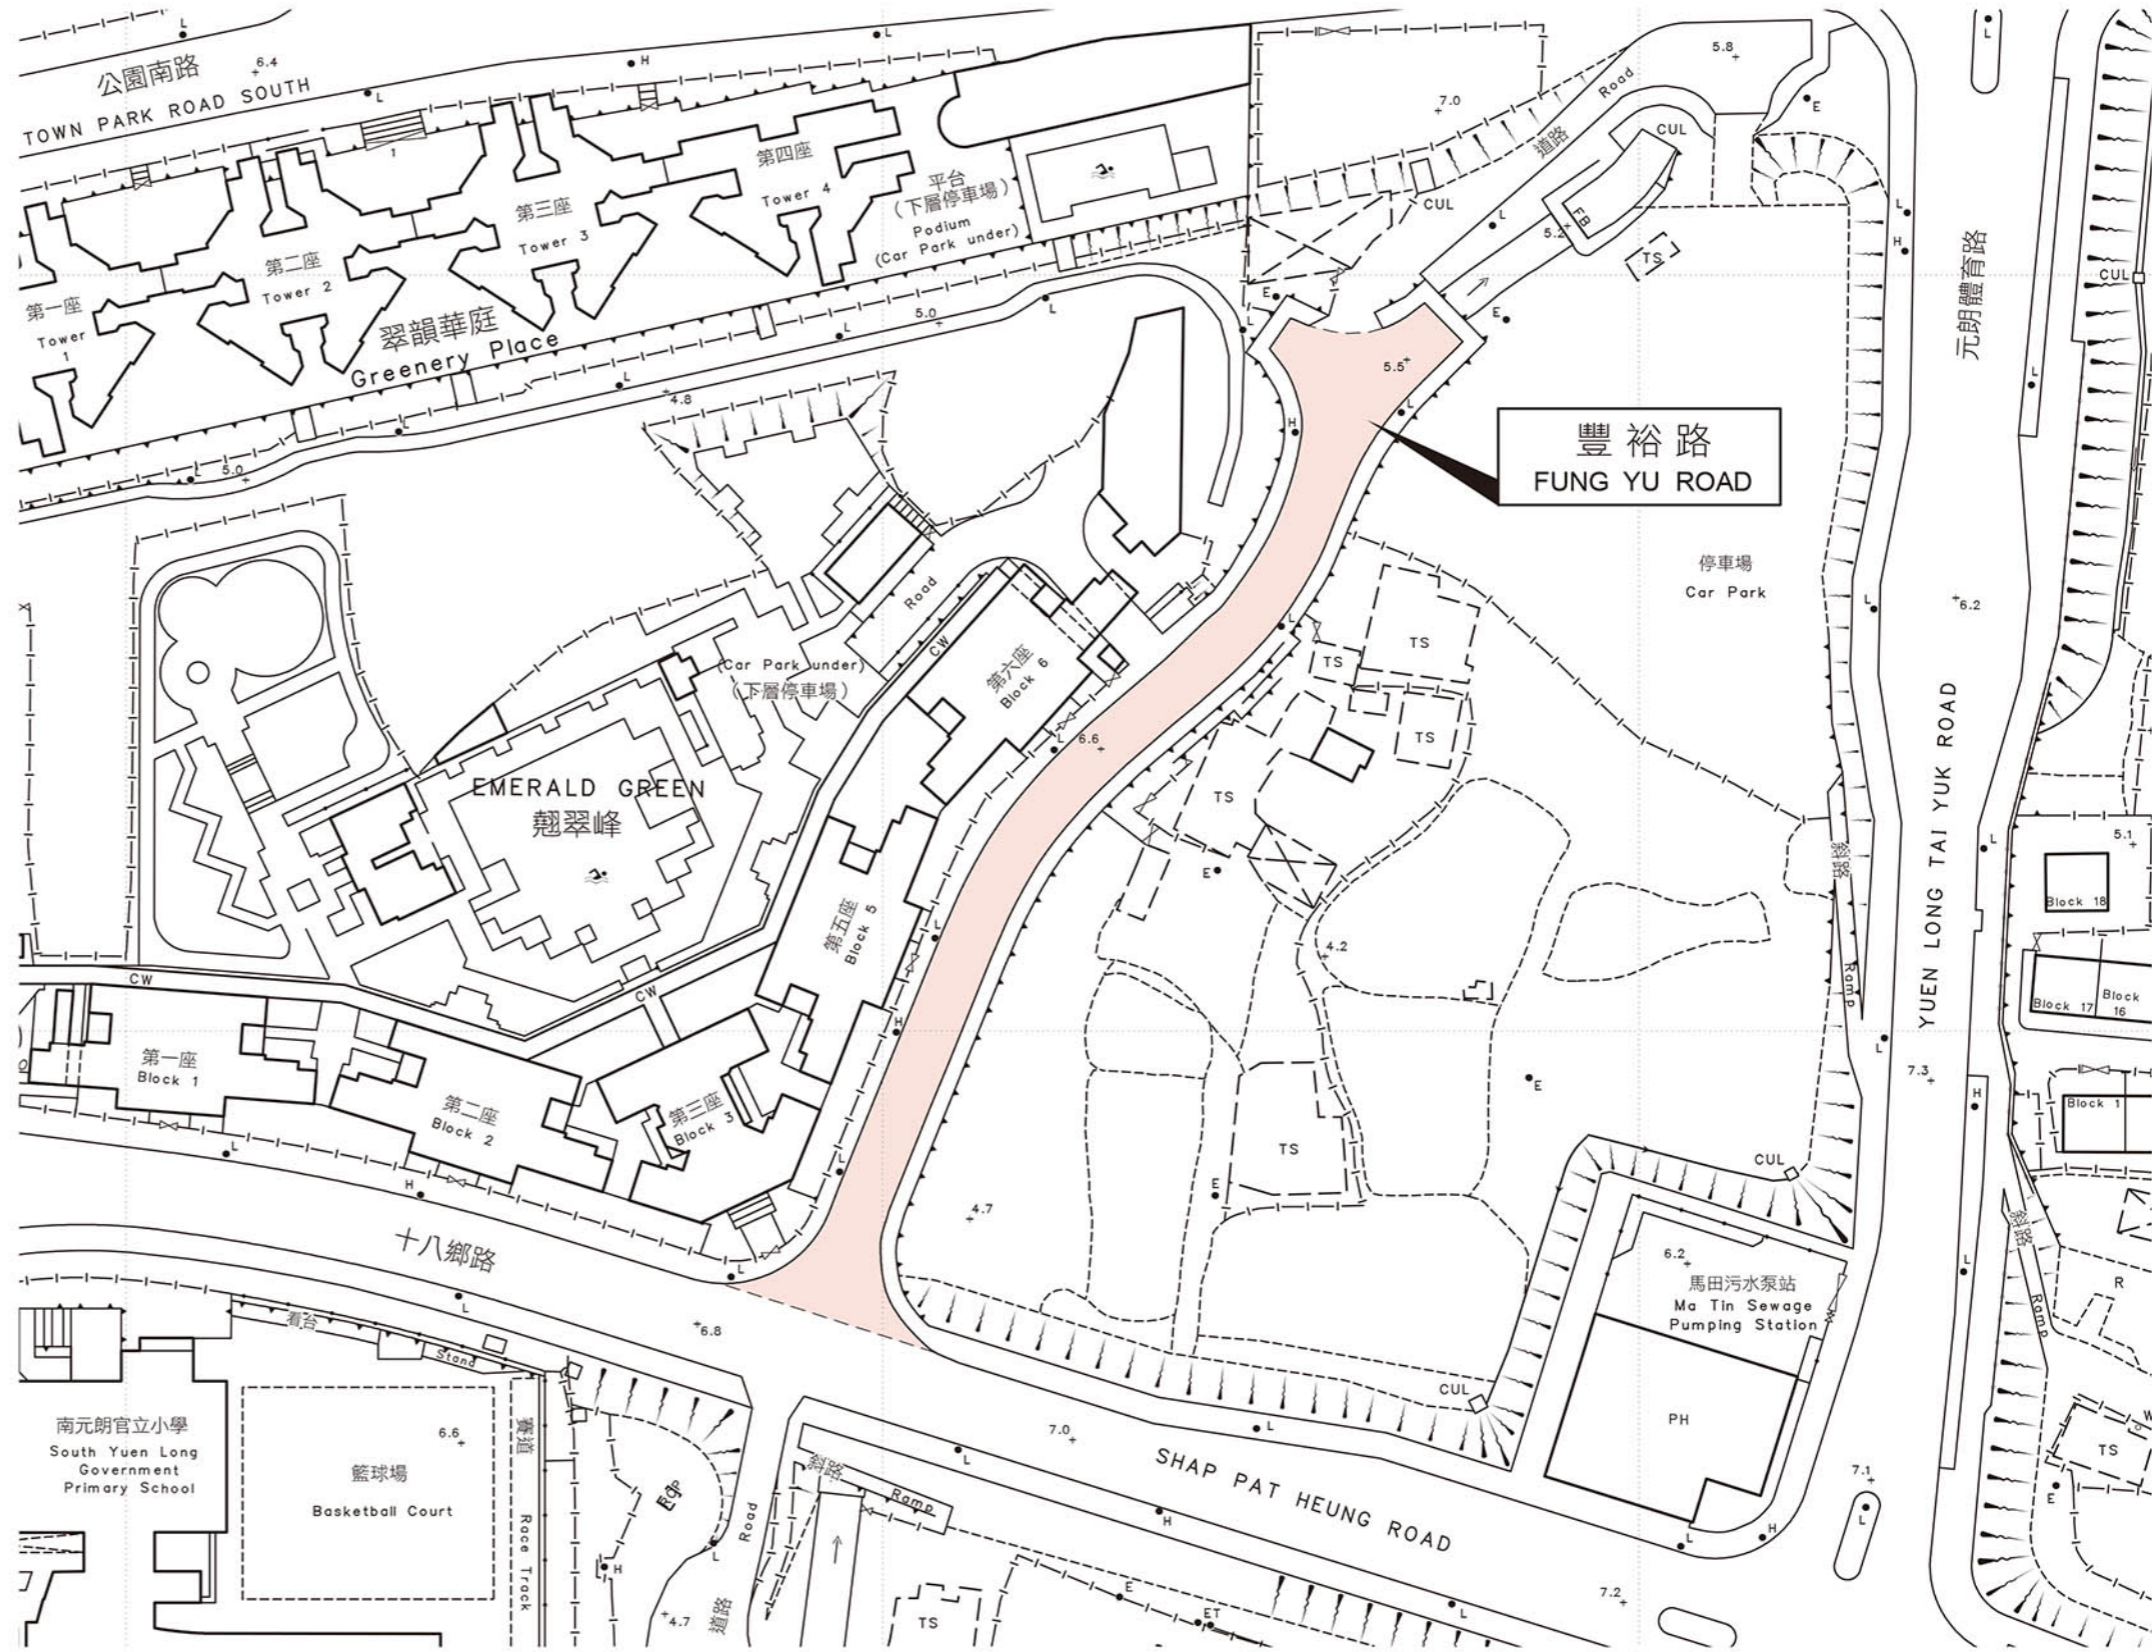

比例尺 SCALE 1:1 000

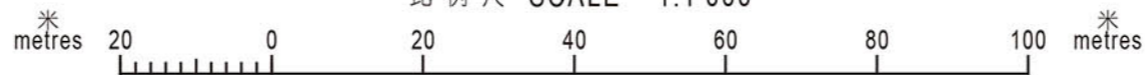

只作識別用 FOR IDENTIFICATION PURPOSES ONLY

地政總署 元朗測量處
District Survey Office, Yuen Long
Lands Department

© 香港特別行政區政府 版權所有 Copyright reserved - Hong Kong SAR Government

街道命名 — 新界元朗區
STREET NAMING - YUEN LONG DISTRICT, NEW TERRITORIES

檔案編號 File No. DSO/YL/9/9/128
測量圖編號 Survey Sheet Nos. 6-NW-14A & 14B
發展藍圖編號 Layout Plan No. -----
參考圖編號 Reference Plan No. -----
圖則編號 PLAN No. YLRM178

日期 Date: 29/02/2016