



位置 LOCATION

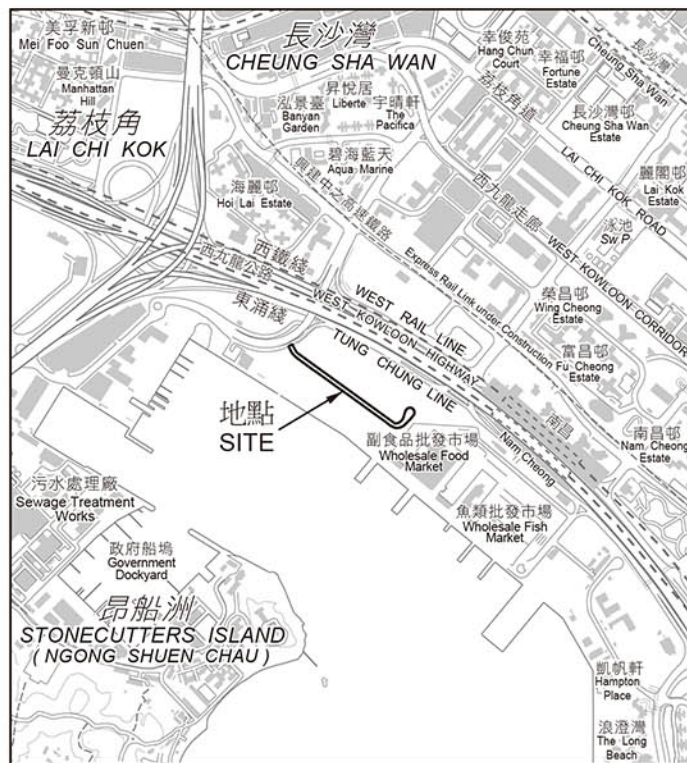

比例 SCALE 1:20 000

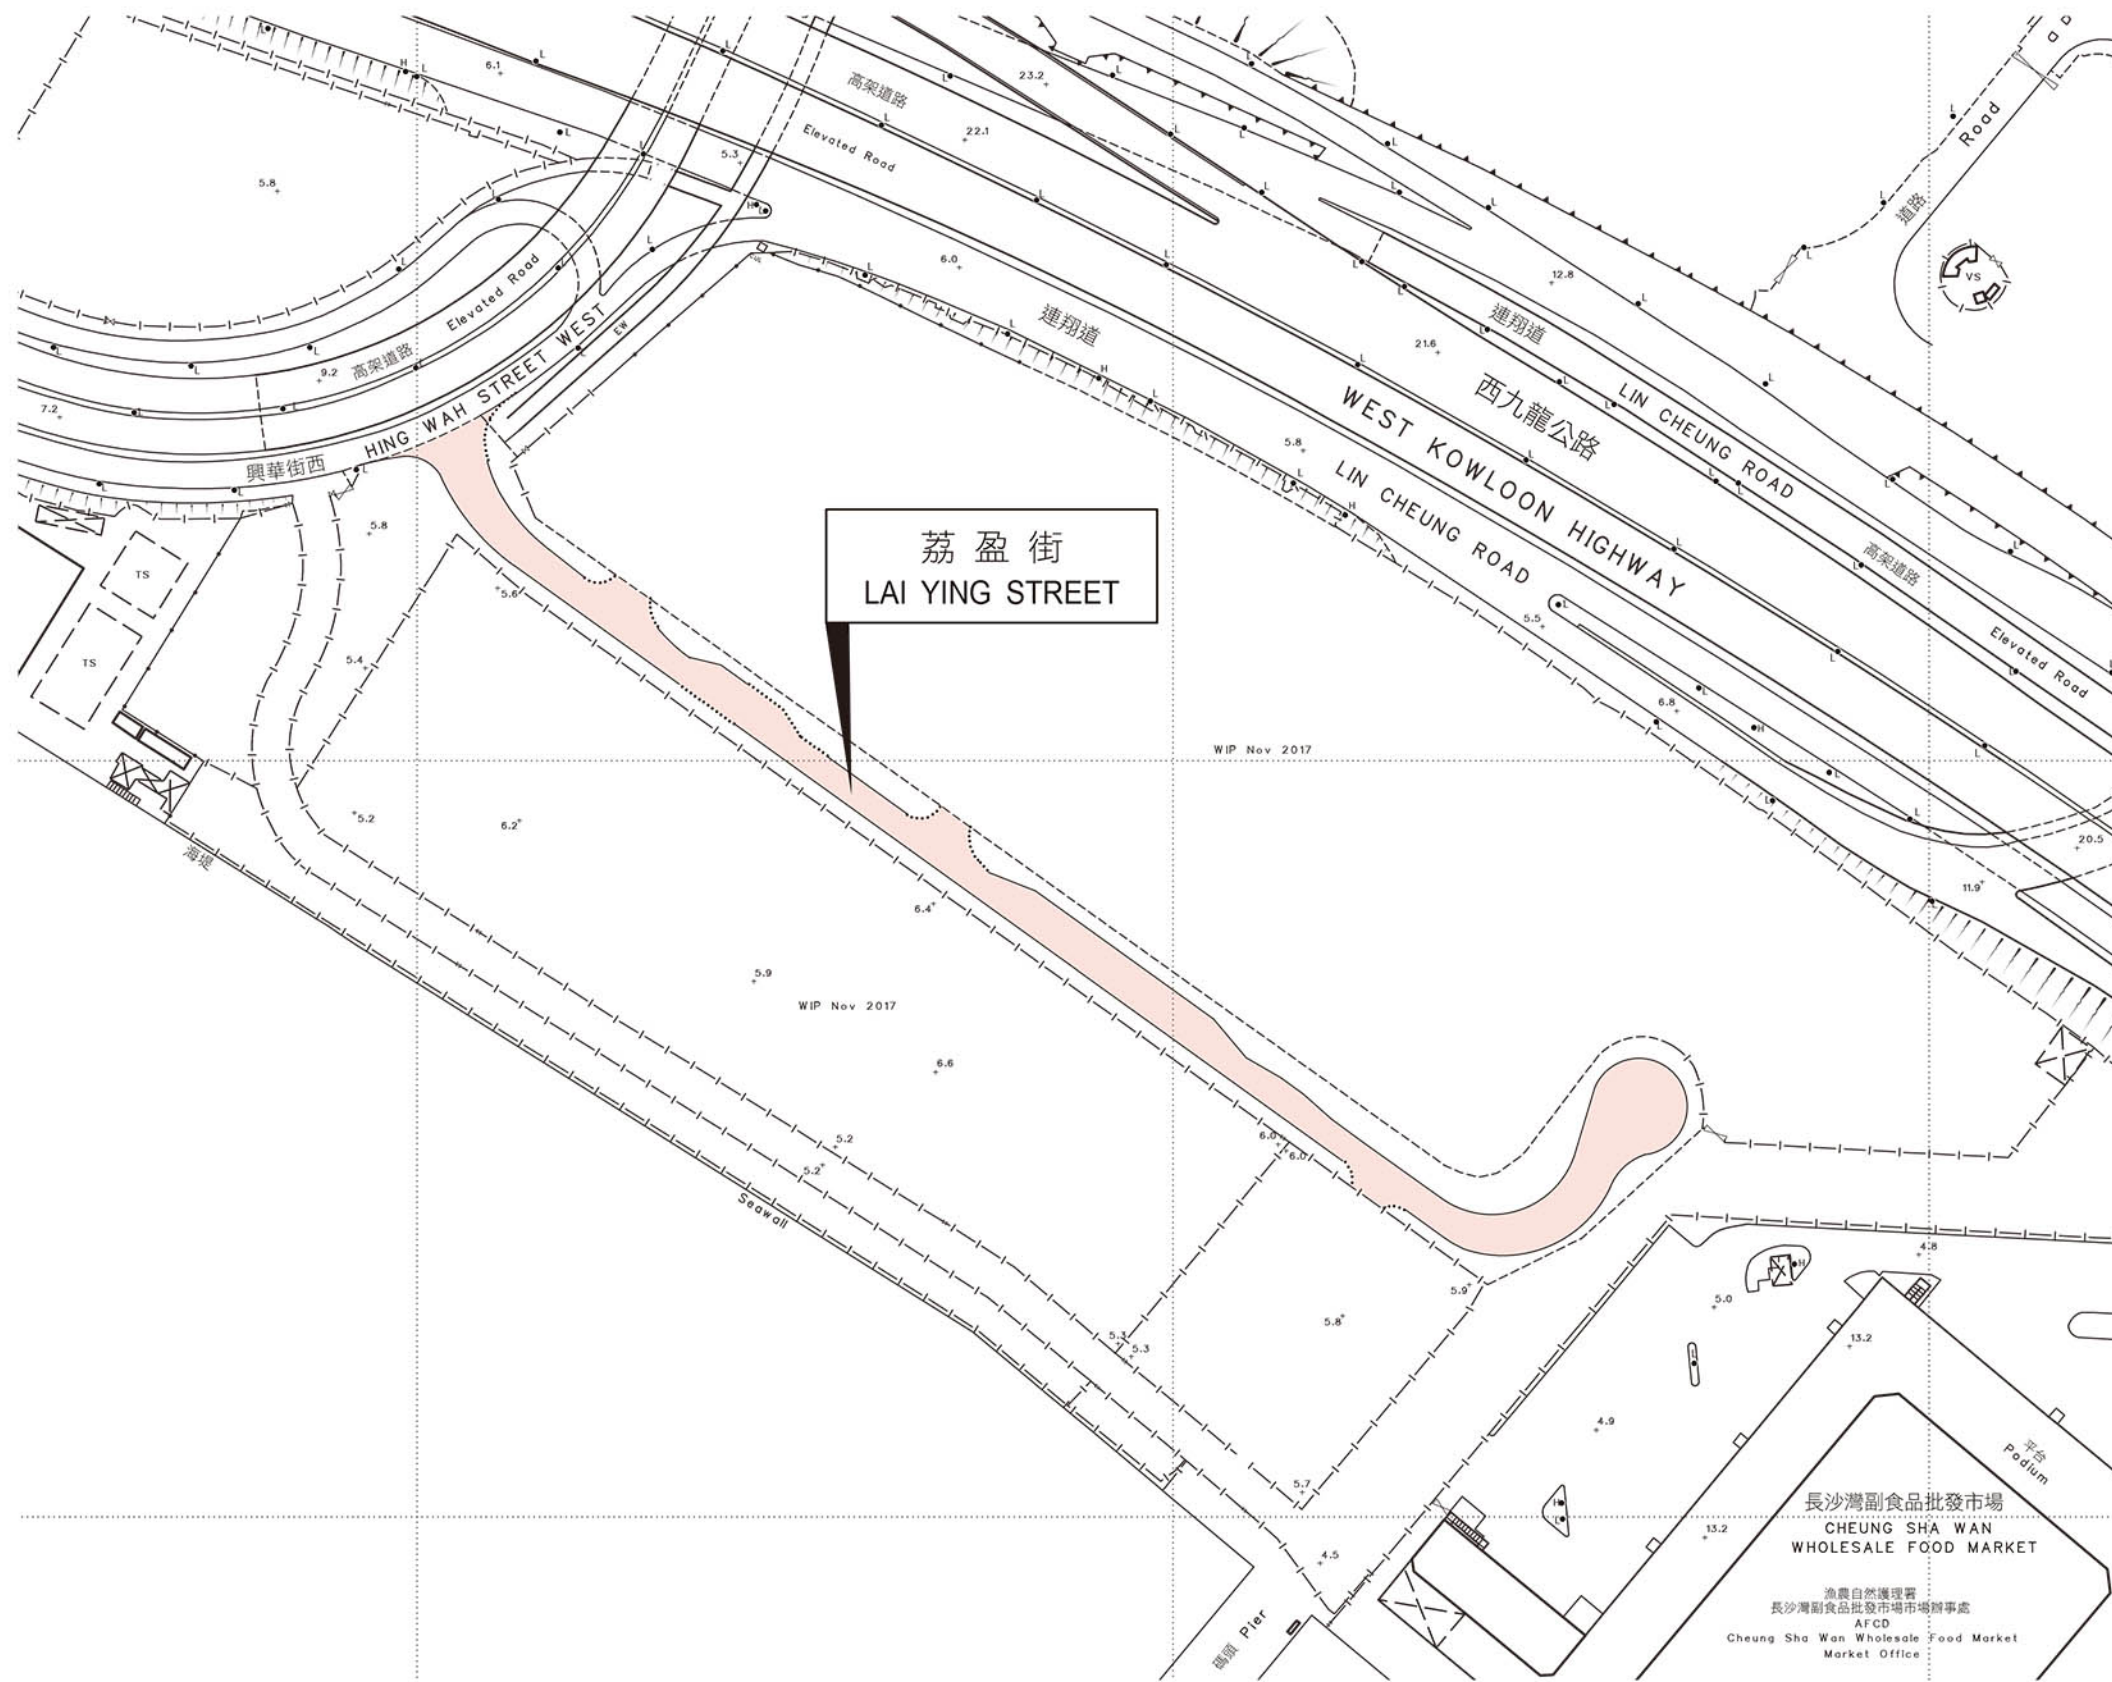

比例尺 SCALE 1:2 000



只作識別用 FOR IDENTIFICATION PURPOSES ONLY

地政總署 九龍測量處
District Survey Office, Kowloon
Lands Department

© 香港特別行政區政府 版權所有 Copyright reserved - Hong Kong SAR Government

街道命名 — 九龍
STREET NAMING - KOWLOON

檔案編號 File No. DSO/K W658/81

測量圖編號 Survey Sheet No. 11-NW-13A & 13C

發展藍圖編號 Layout Plan No. ---

參考圖編號 Reference Plan No. ---

圖則編號 PLAN No. KRM106

日期 Date : 17/11/2017