



位置 LOCATION

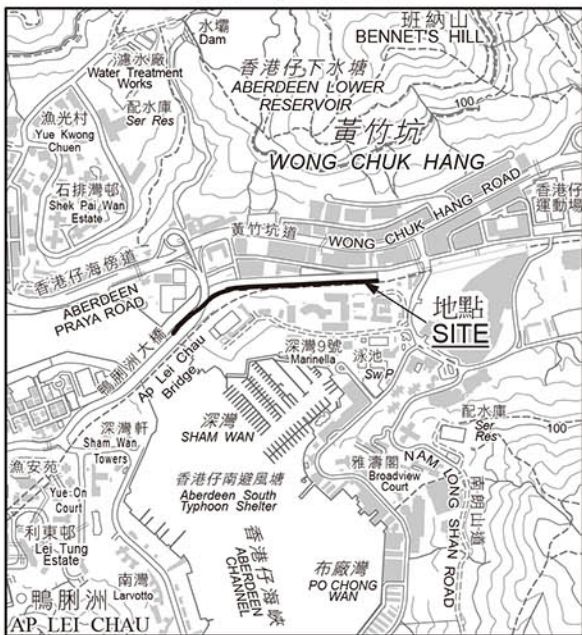

地點 SITE

比例 SCALE 1:20 000

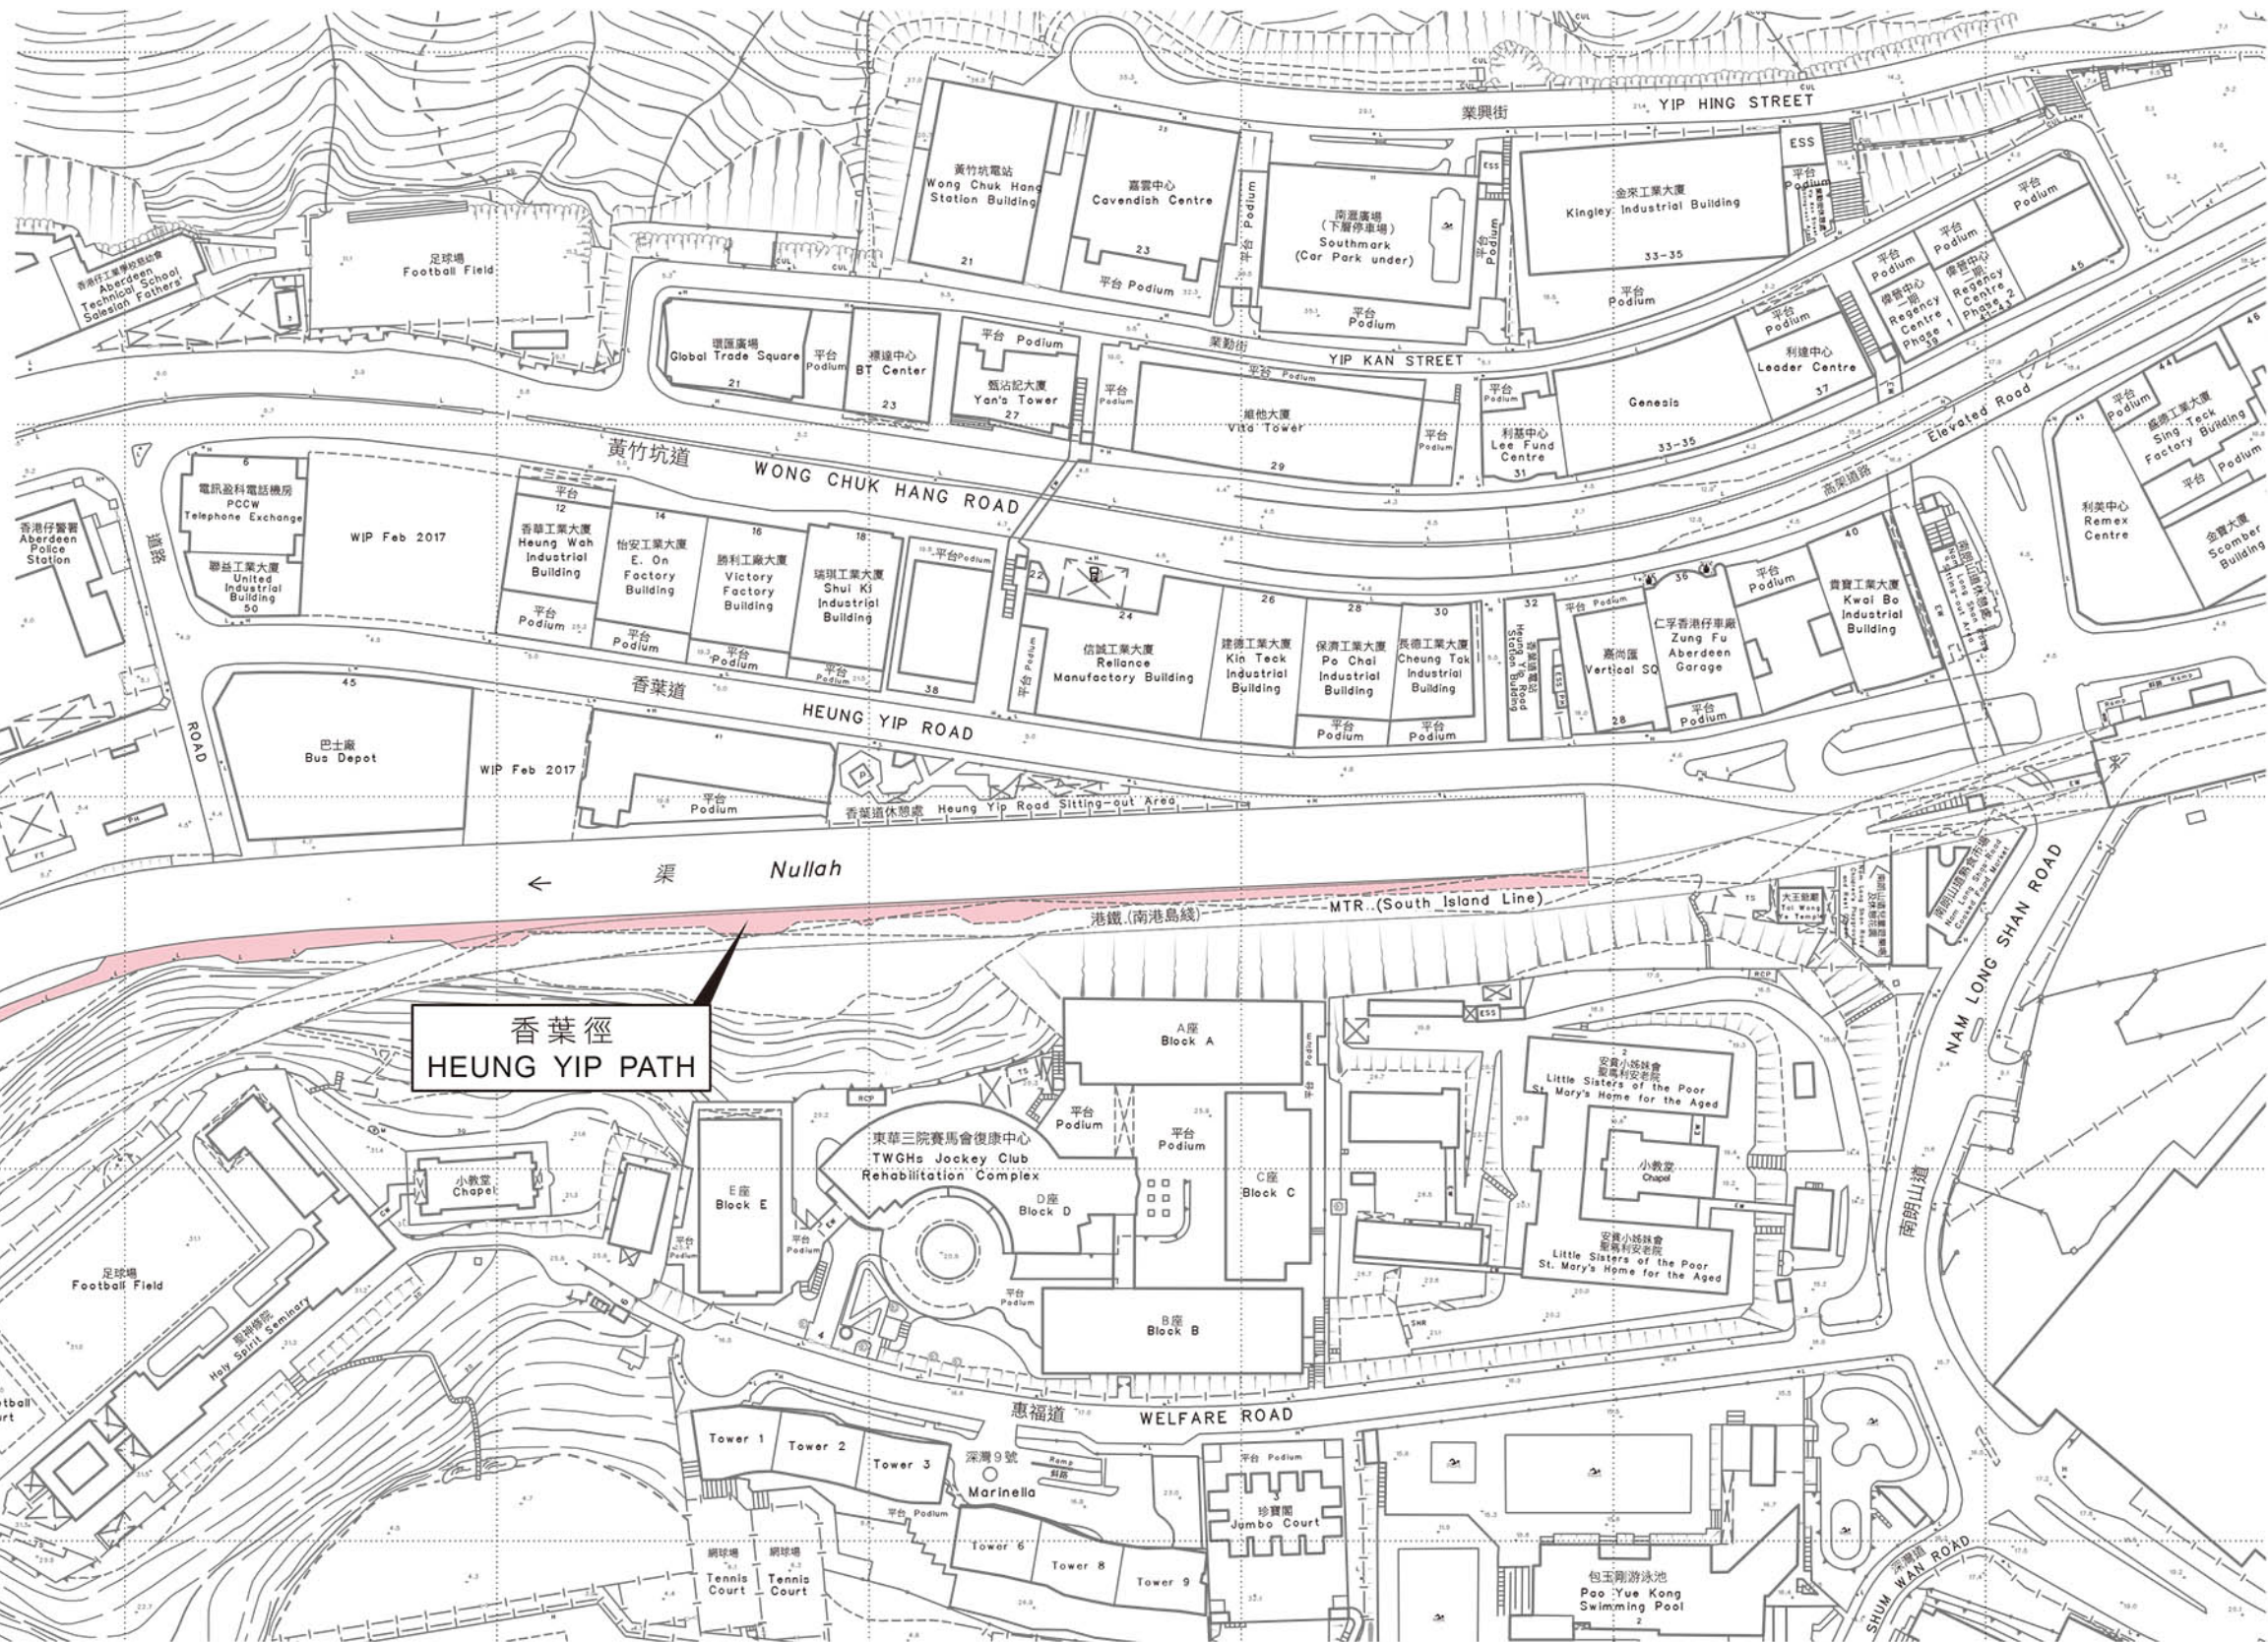

香葉徑  
HEUNG YIP PATH

比例尺 SCALE 1:2 000



只作識別用 FOR IDENTIFICATION PURPOSES ONLY

地政總署 港島測量處  
District Survey Office, Hong Kong  
Lands Department

© 香港特別行政區政府-版權所有 Copyright reserved - Hong Kong SAR Government

街道命名 - 香港島  
STREET NAMING - HONG KONG ISLAND

檔案編號 File No.	LD DSO/HK 9/3/1/156
測量圖編號 Survey Sheet No.	11-SW-24C & 15-NW-4A
發展藍圖編號 Layout Plan No.	--
參考圖編號 Reference Plan No.	--
圖則編號 PLAN No.	HKRM46

日期 Date: 22/02/2017