



位置 LOCATION

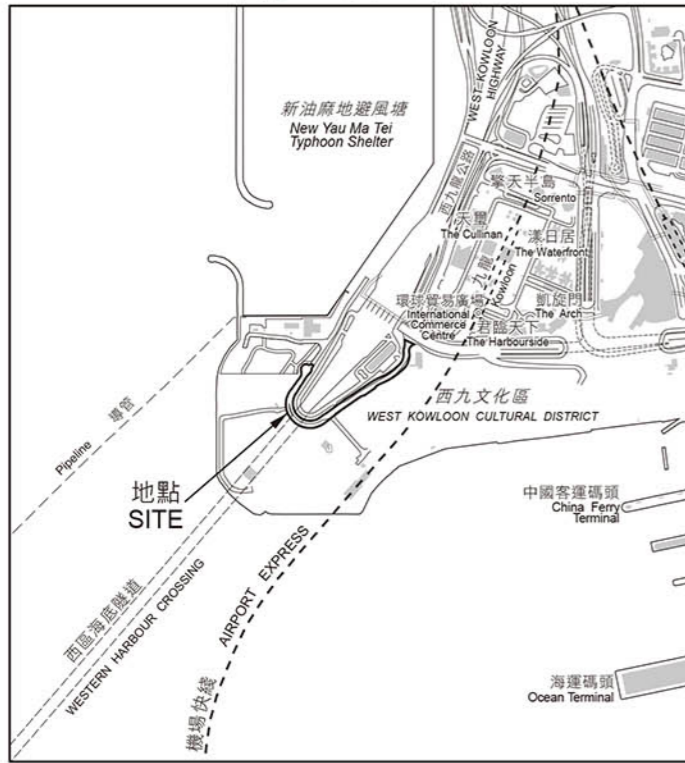


比例 SCALE 1:20 000

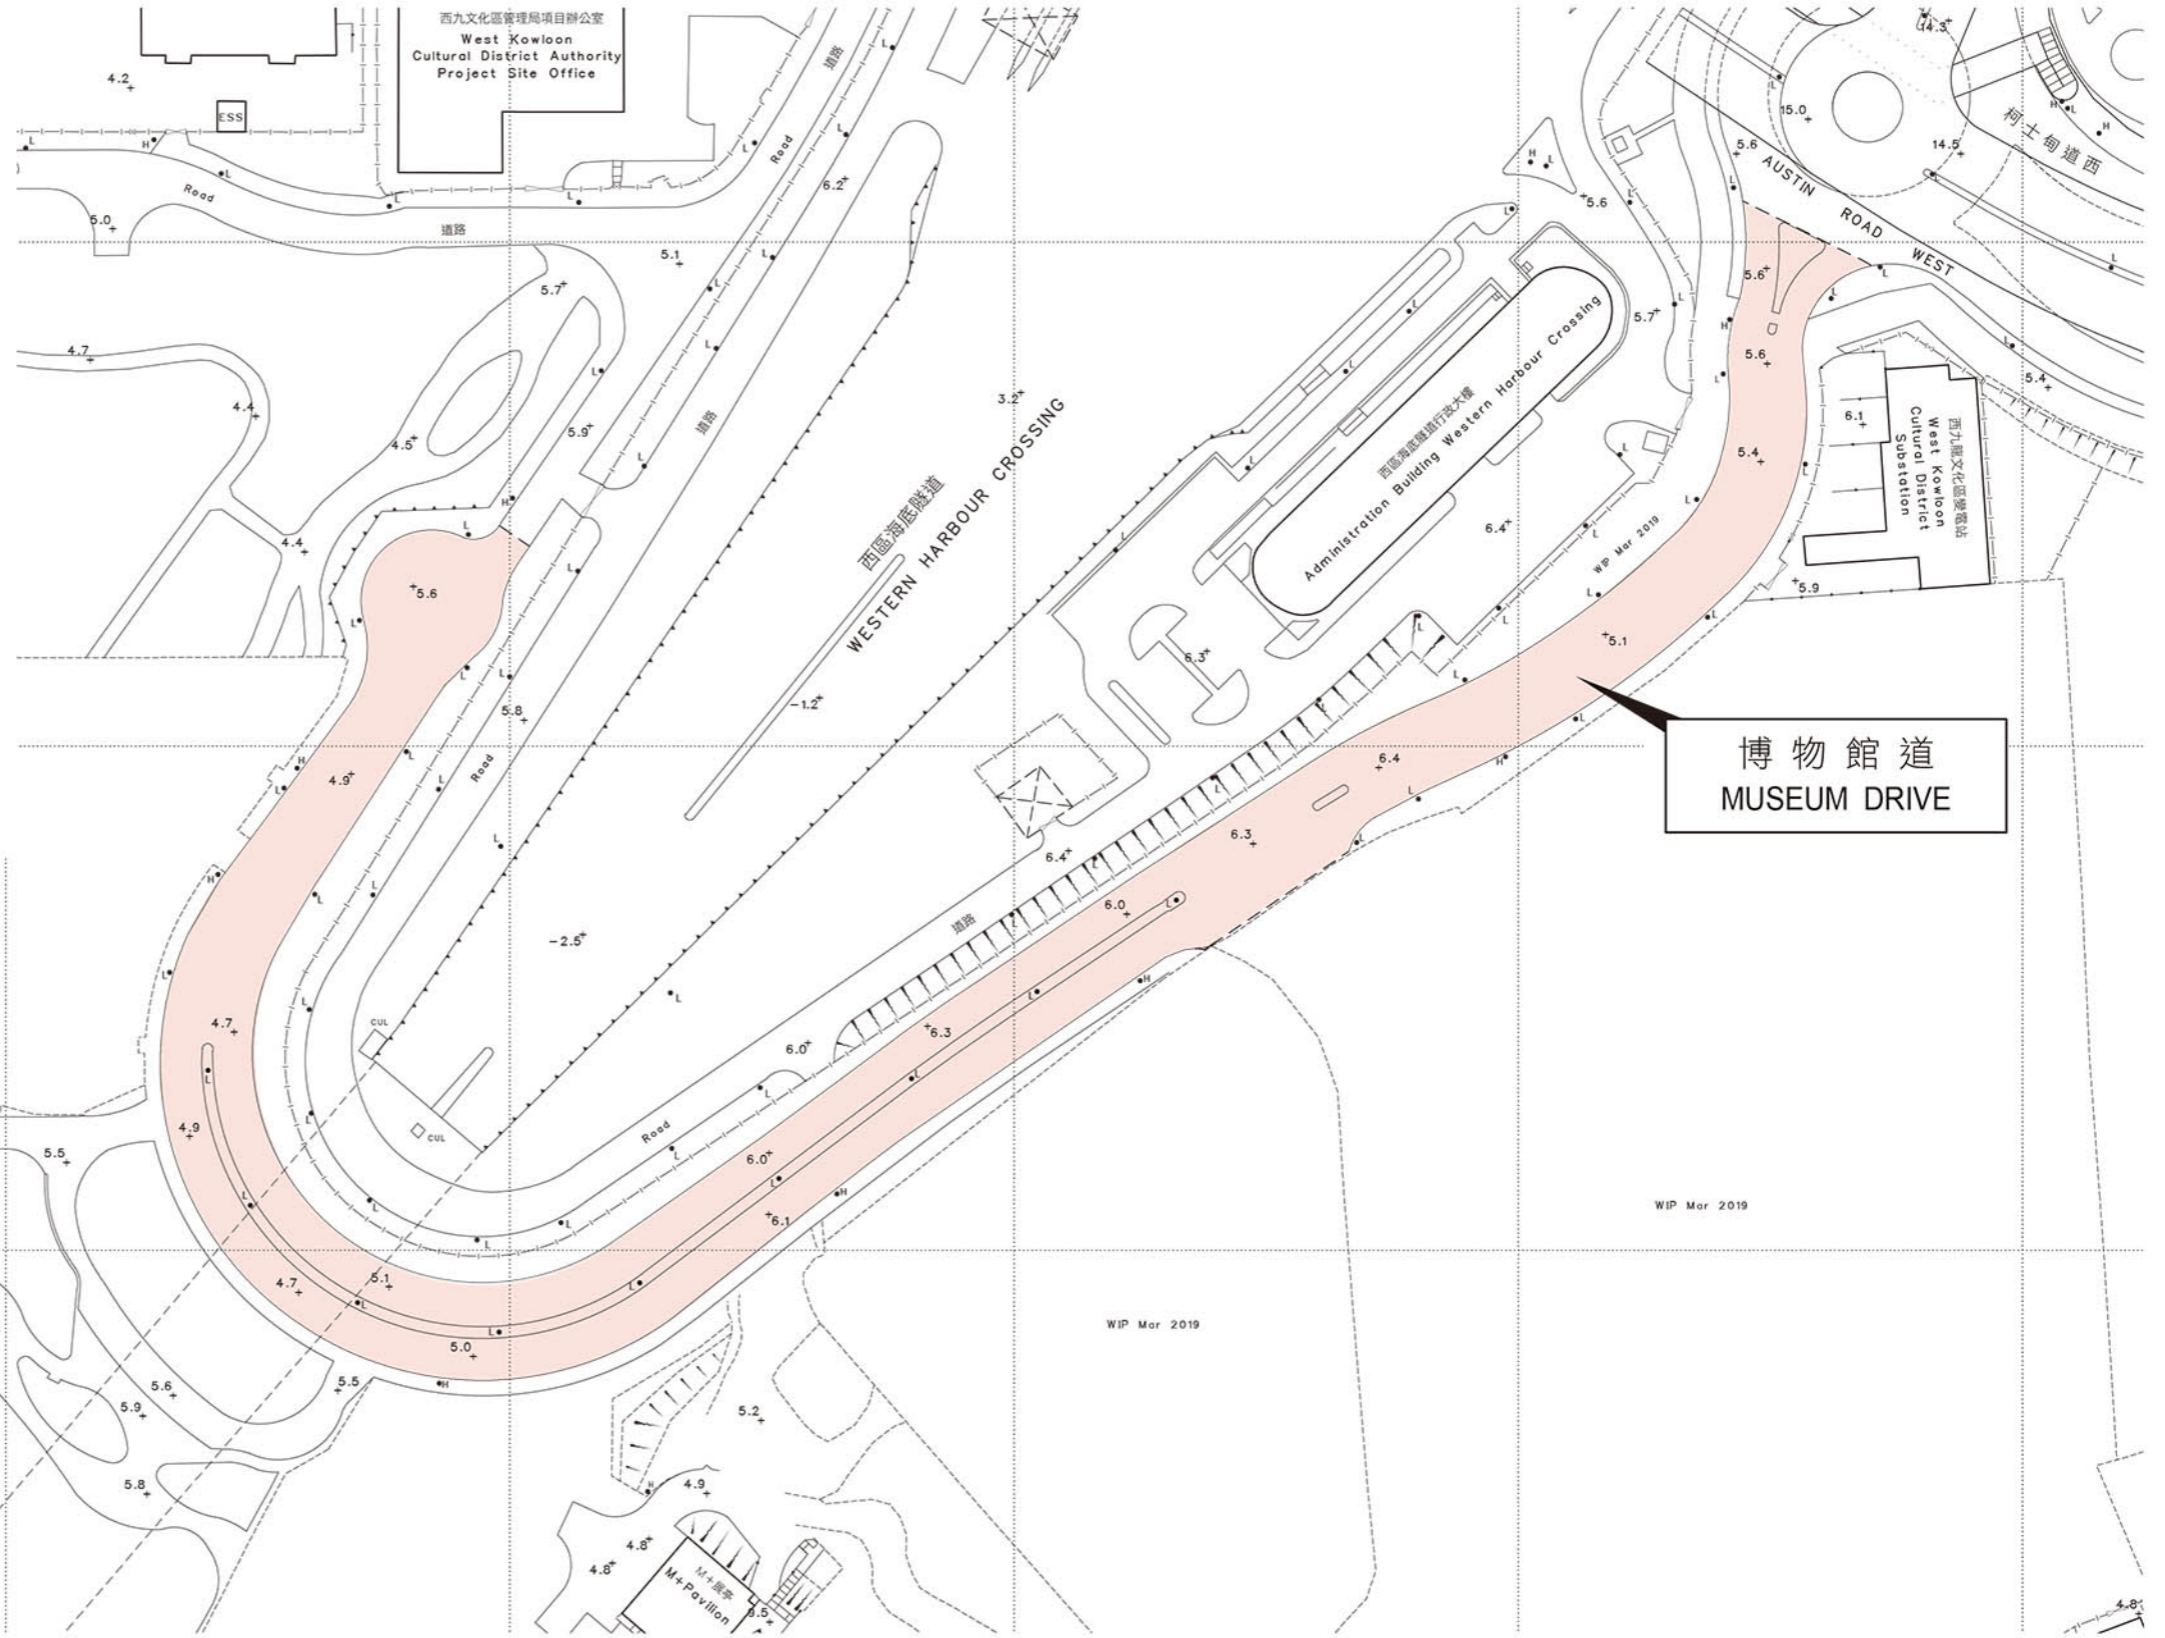

博物館道
MUSEUM DRIVE

比例尺 SCALE 1:1 500

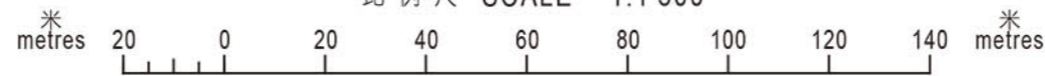

只作識別用 FOR IDENTIFICATION PURPOSES ONLY

地政總署 九龍測量處
District Survey Office, Kowloon
Lands Department

© 香港特別行政區政府 — 版權所有 Copyright reserved - Hong Kong SAR Government

街道命名 — 九龍
STREET NAMING - KOWLOON

檔案編號 File No. DSO/K W658/82
測量圖編號 Survey Sheet No. 11-NW-23D, 11-SW-3B
發展藍圖編號 Layout Plan No. ---
參考圖編號 Reference Plan No. KZ827 (CEDD)
圖則編號 PLAN No. KRM122

日期 Date: 01/04/2019