



街道命名 - 新界元朗區  
STREET NAMING - YUEN LONG DISTRICT, NEW TERRITORIES

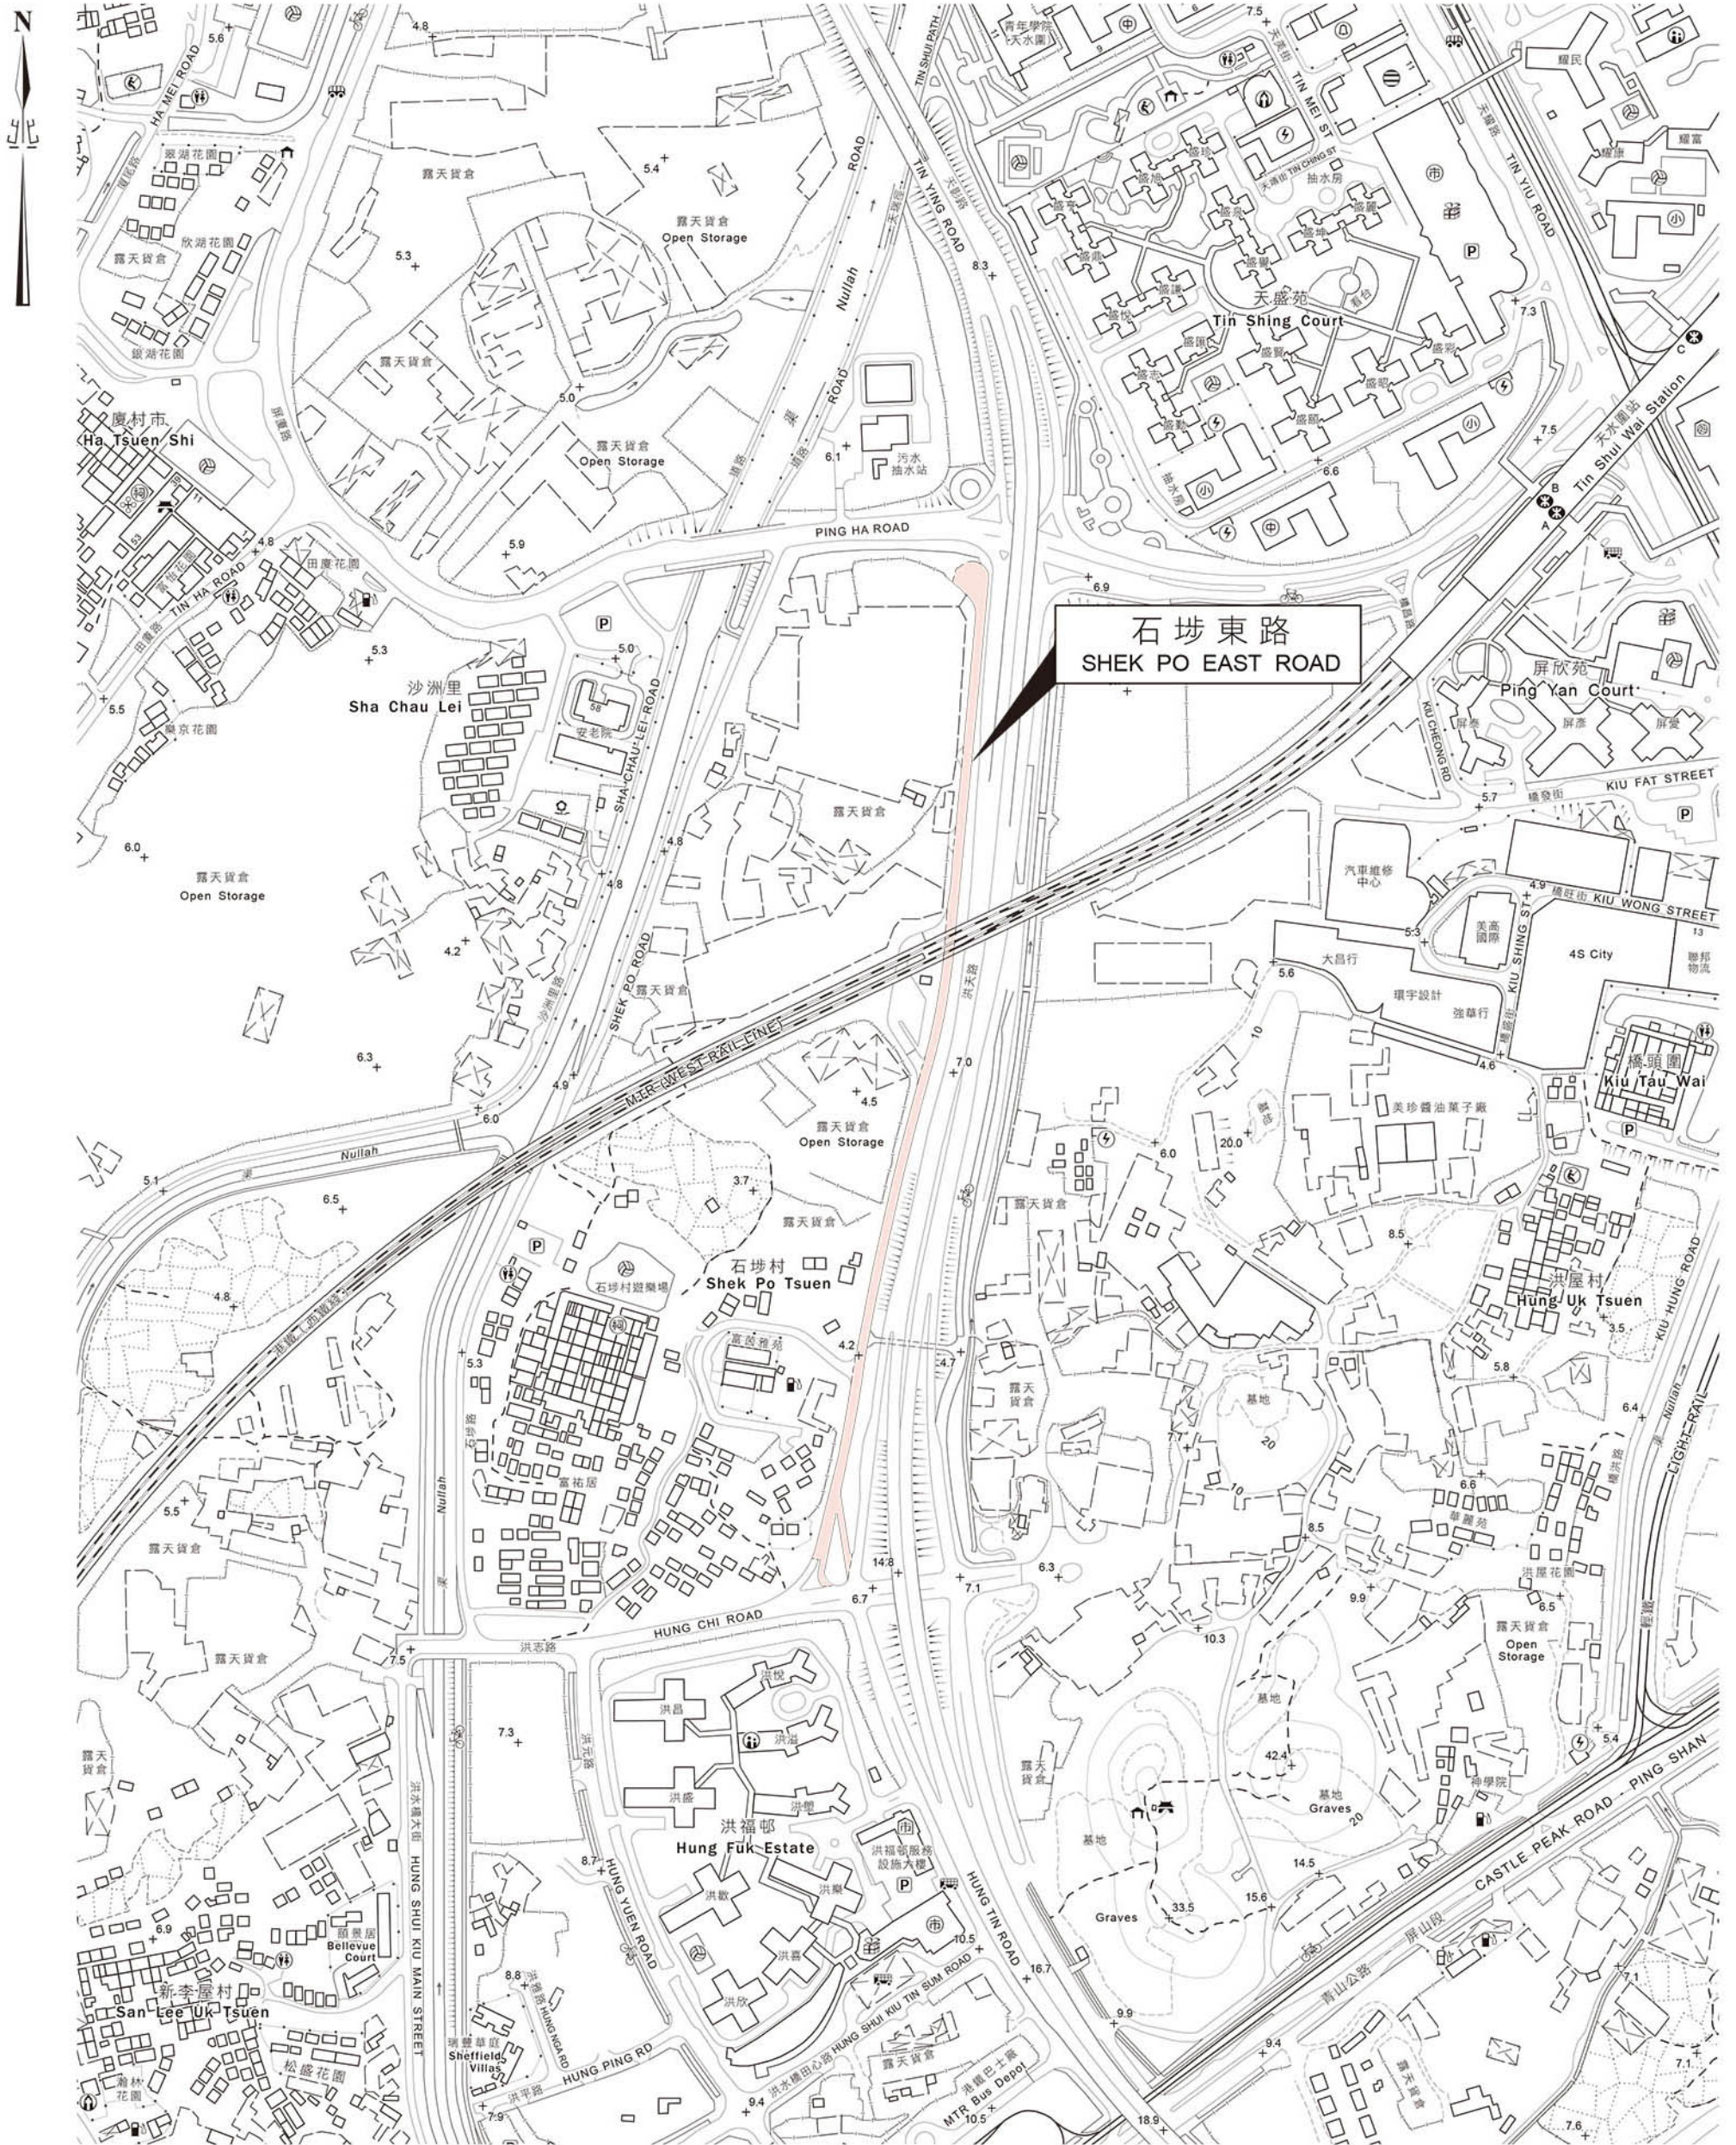

比例尺 SCALE 1:5 000

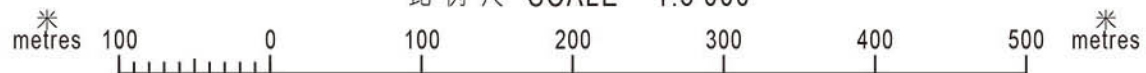

只作識別用 FOR IDENTIFICATION PURPOSES ONLY

地政總署 元朗測量處  
District Survey Office, Yuen Long  
Lands Department

© 香港特別行政區政府 - 版權所有 Copyright reserved - Hong Kong SAR Government

檔案編號 File No. DSO/YL/9/9/138

底圖編號 Base Map Nos. 6-NW-A (HP5C)

發展藍圖編號 Layout Plan No. -----

參考圖編號 Reference Plan No. -----

圖則編號 PLAN No. YLRM206

Date: 16/04/2020