



位置 LOCATION

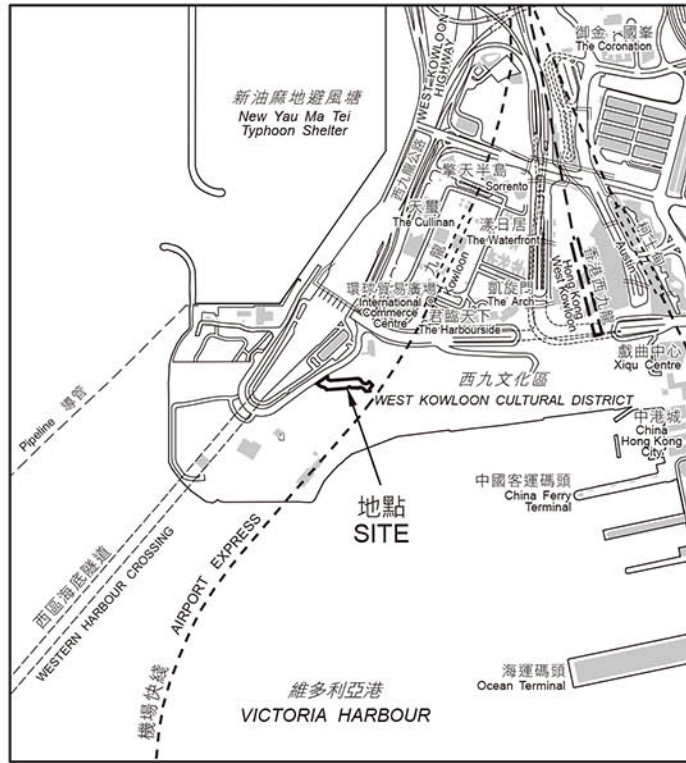


比例 SCALE 1:20 000

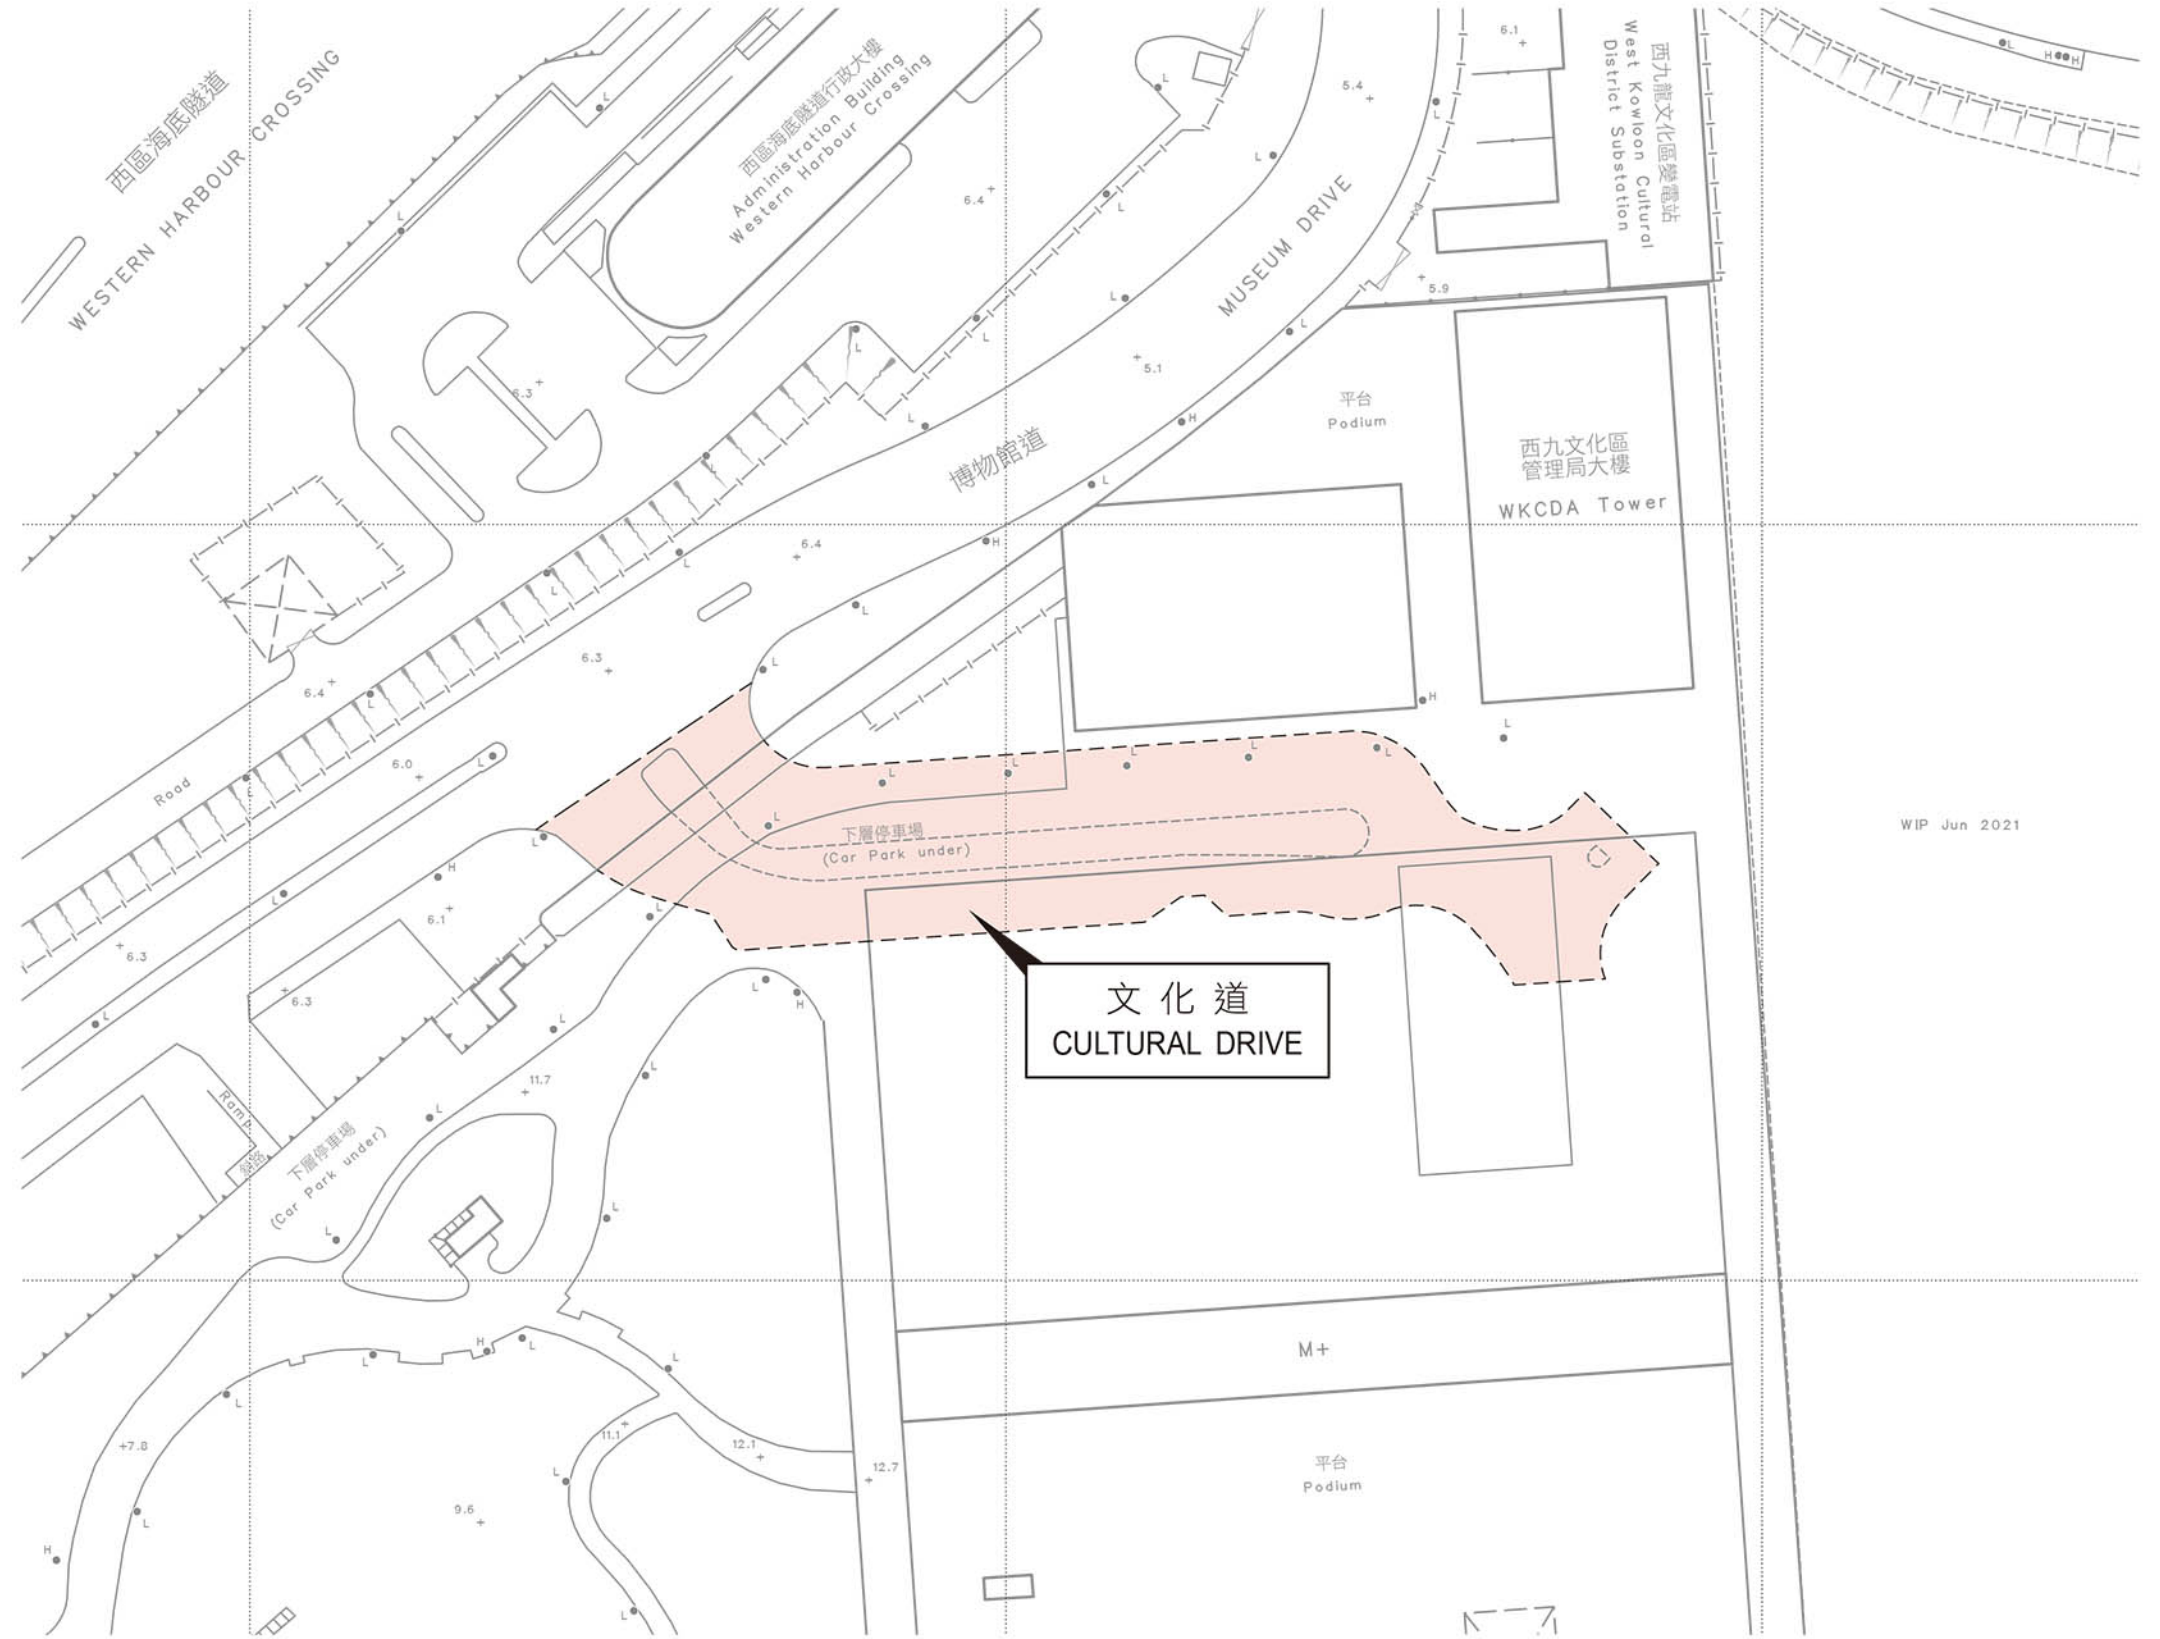

WIP Jun 2021

比例尺 SCALE 1:1 000

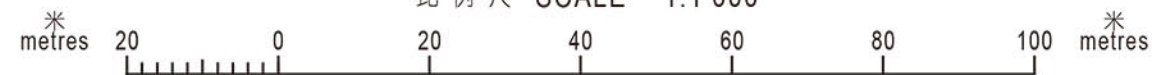

只作識別用 FOR IDENTIFICATION PURPOSES ONLY

地政總署 九龍測量處  
District Survey Office, Kowloon  
Lands Department

© 香港特別行政區政府 版權所有 Copyright reserved - Hong Kong SAR Government

街道命名 — 九龍  
STREET NAMING - KOWLOON

檔案編號 File No. DSO/K W658/97  
測量圖編號 Survey Sheet No. 11-NW-23D  
發展藍圖編號 Layout Plan No. ---  
參考圖編號 Reference Plan No. ---  
圖則編號 PLAN No. KRM134

日期 Date: 11/08/2021