



位置 LOCATION

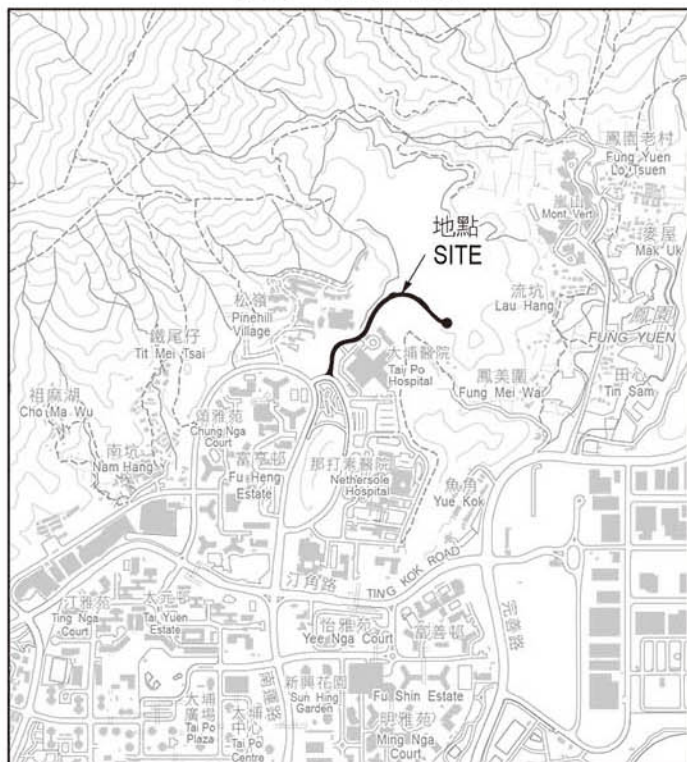

比例 SCALE 1:20 000

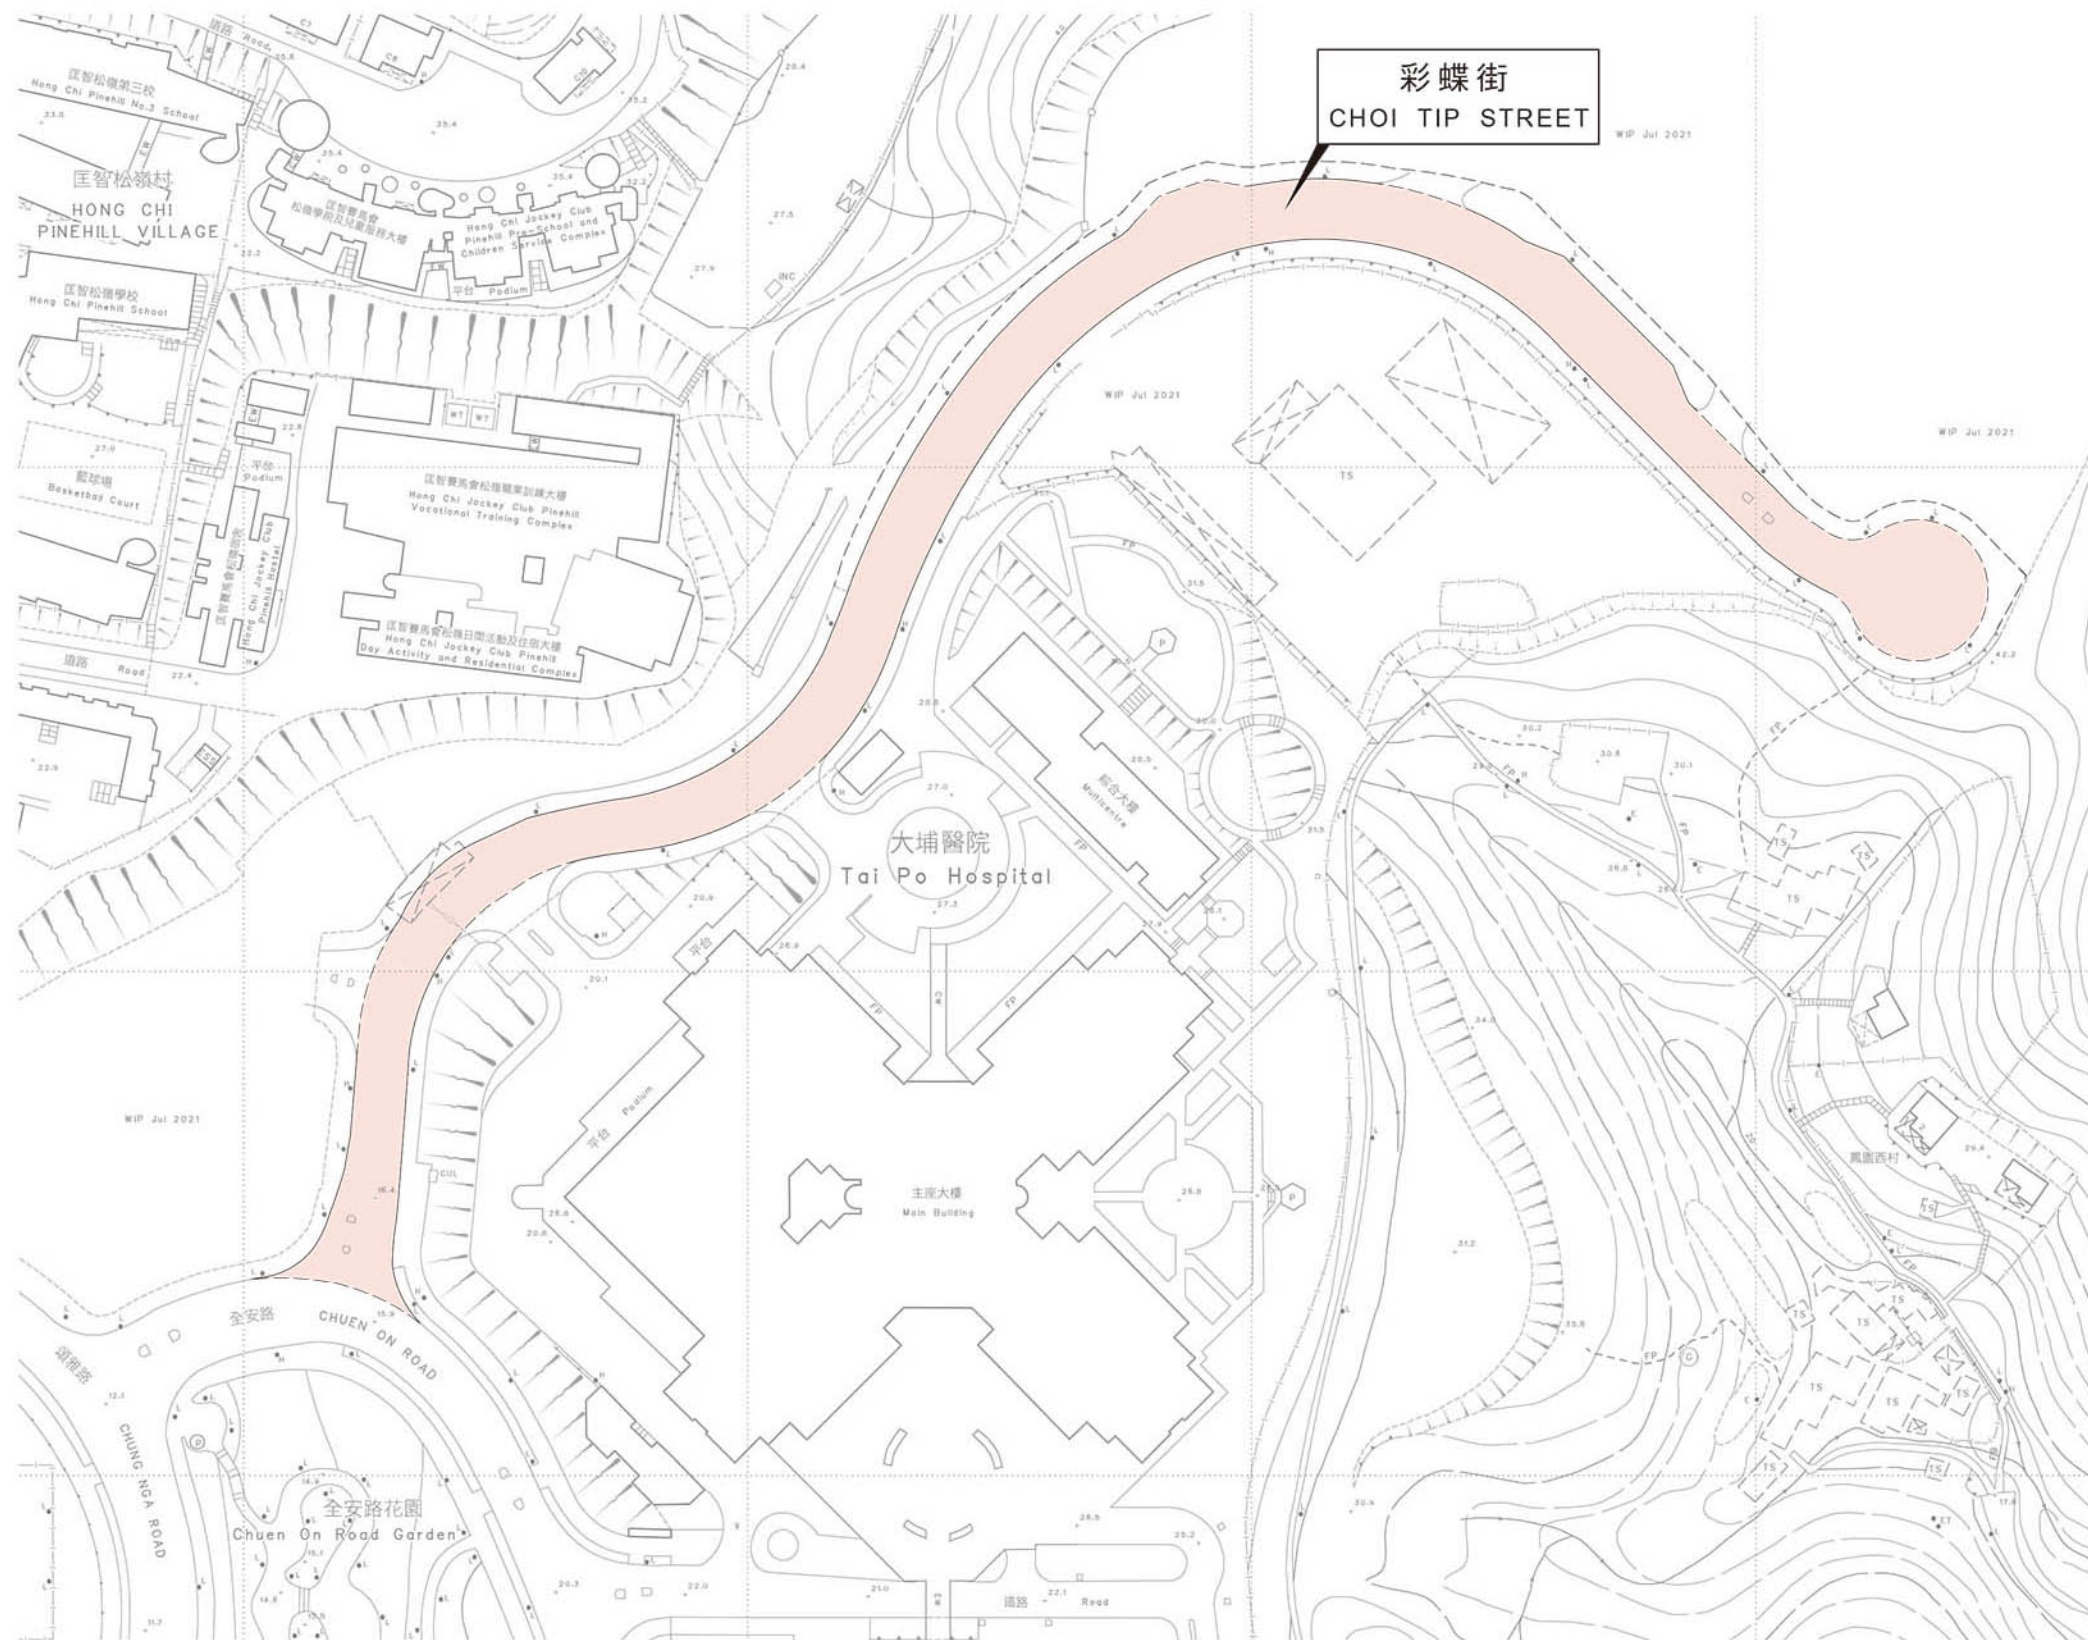

只作識別用 FOR IDENTIFICATION PURPOSES ONLY

地政總署 大埔測量處
District Survey Office, Tai Po
Lands Department

© 香港特別行政區政府 版權所有 Copyright reserved - Hong Kong SAR Government

街道命名 — 新界大埔區

STREET NAMING - TAI PO DISTRICT, NEW TERRITORIES

檔案編號 File No. LD DSO/TP 9/5/8

測量圖編號 Survey Sheet Nos. 7-NW-4B & 5A

發展藍圖編號 Layout Plan No. -----

參考圖編號 Reference Plan No. -----

圖則編號 PLAN No. TPRM127

日期 Date: 03/08/2021