


位置 LOCATION



比例 SCALE 1:20 000

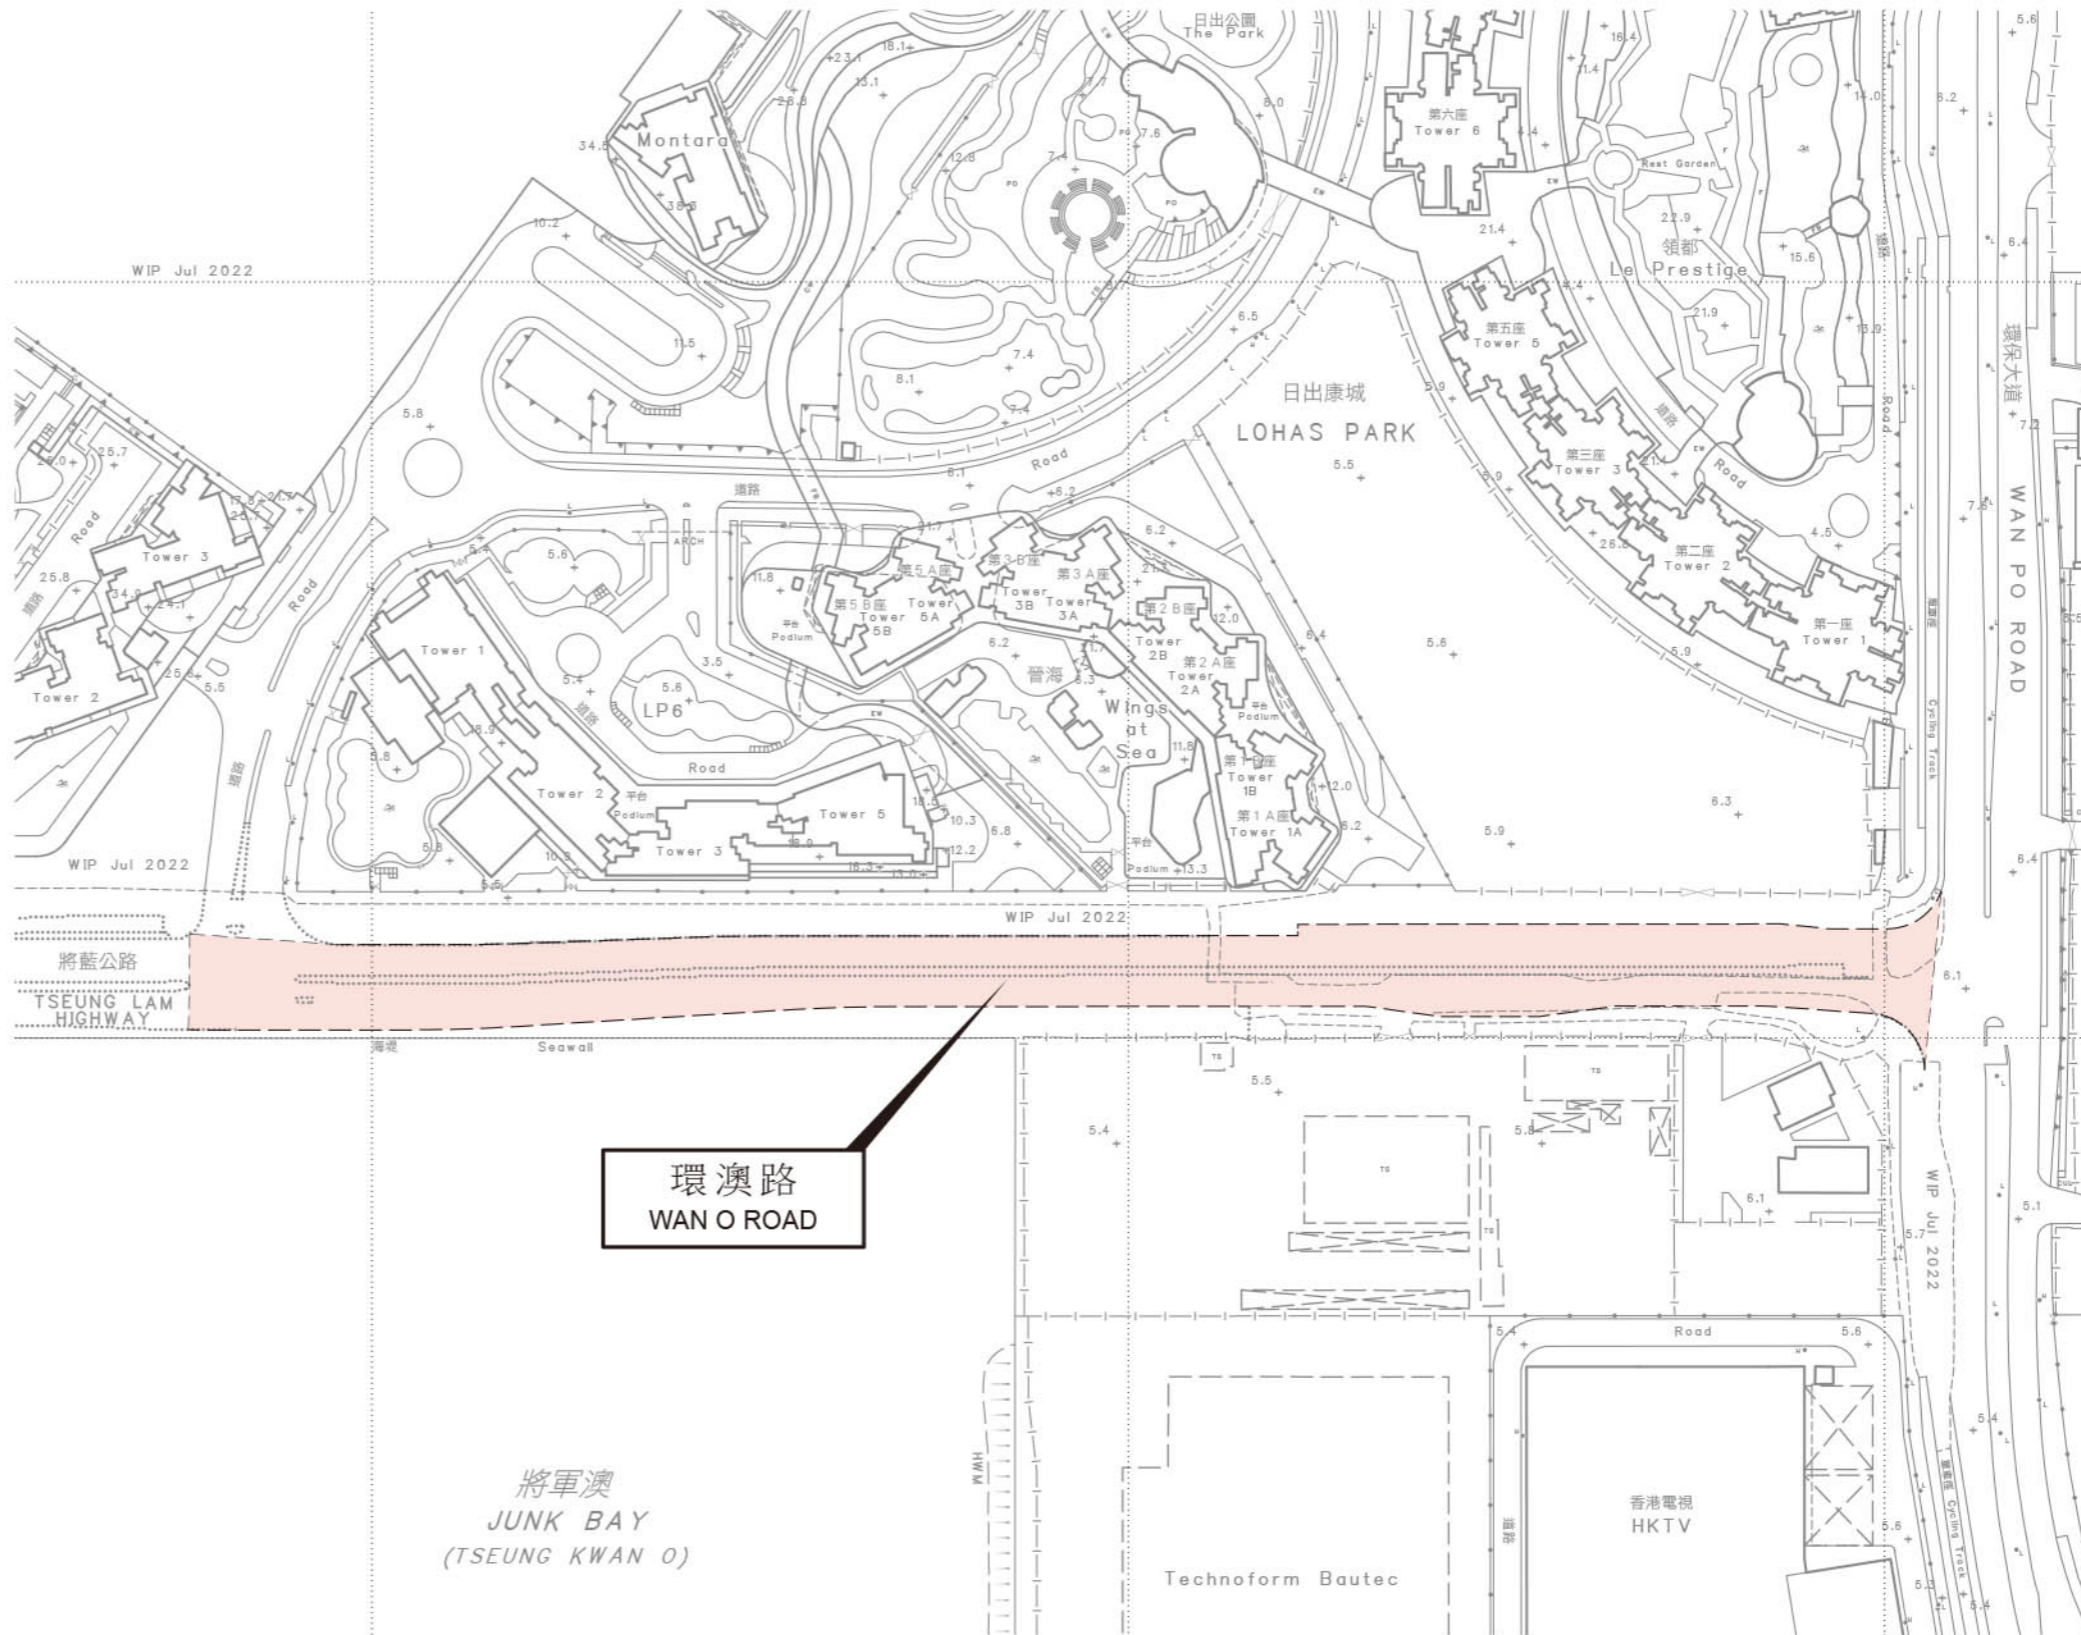

環澳路
WAN O ROAD

比例尺 SCALE 1:20 000



只作識別用 FOR IDENTIFICATION PURPOSES ONLY

地政總署 西貢測量處
District Survey Office, Sai Kung
Lands Department

© 香港特別行政區政府 - 版權所有 Copyright reserved - Hong Kong SAR Government

街道命名 - 新界西貢區
STREET NAMING - SAI KUNG DISTRICT, NEW TERRITORIES

檔案編號 File No. LD DSO/SK 18/3/98

測量圖編號 Survey Sheet No. 12-SW-1D

發展藍圖編號 Layout Plan No. -----

參考圖編號 Reference Plan No. -----

圖則編號 PLAN No. SKRM164

日期 Date: 03/08/2022