



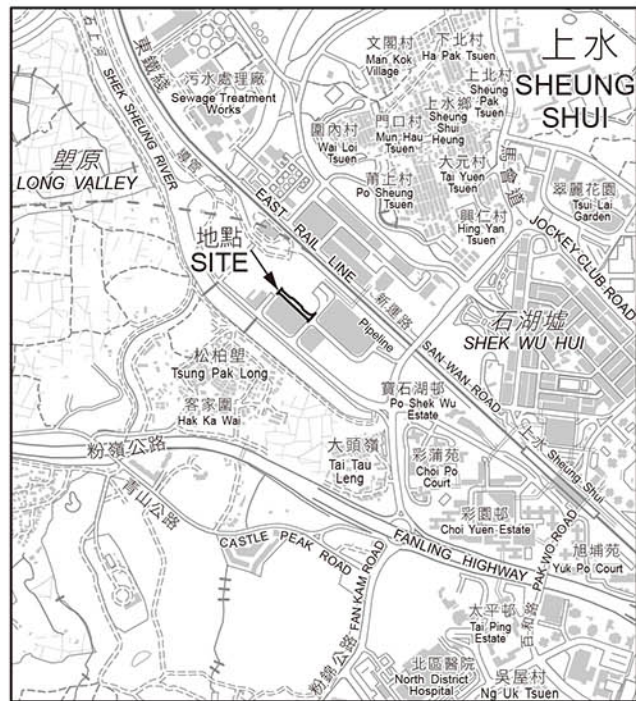


位置 LOCATION



比例 SCALE 1:20 000

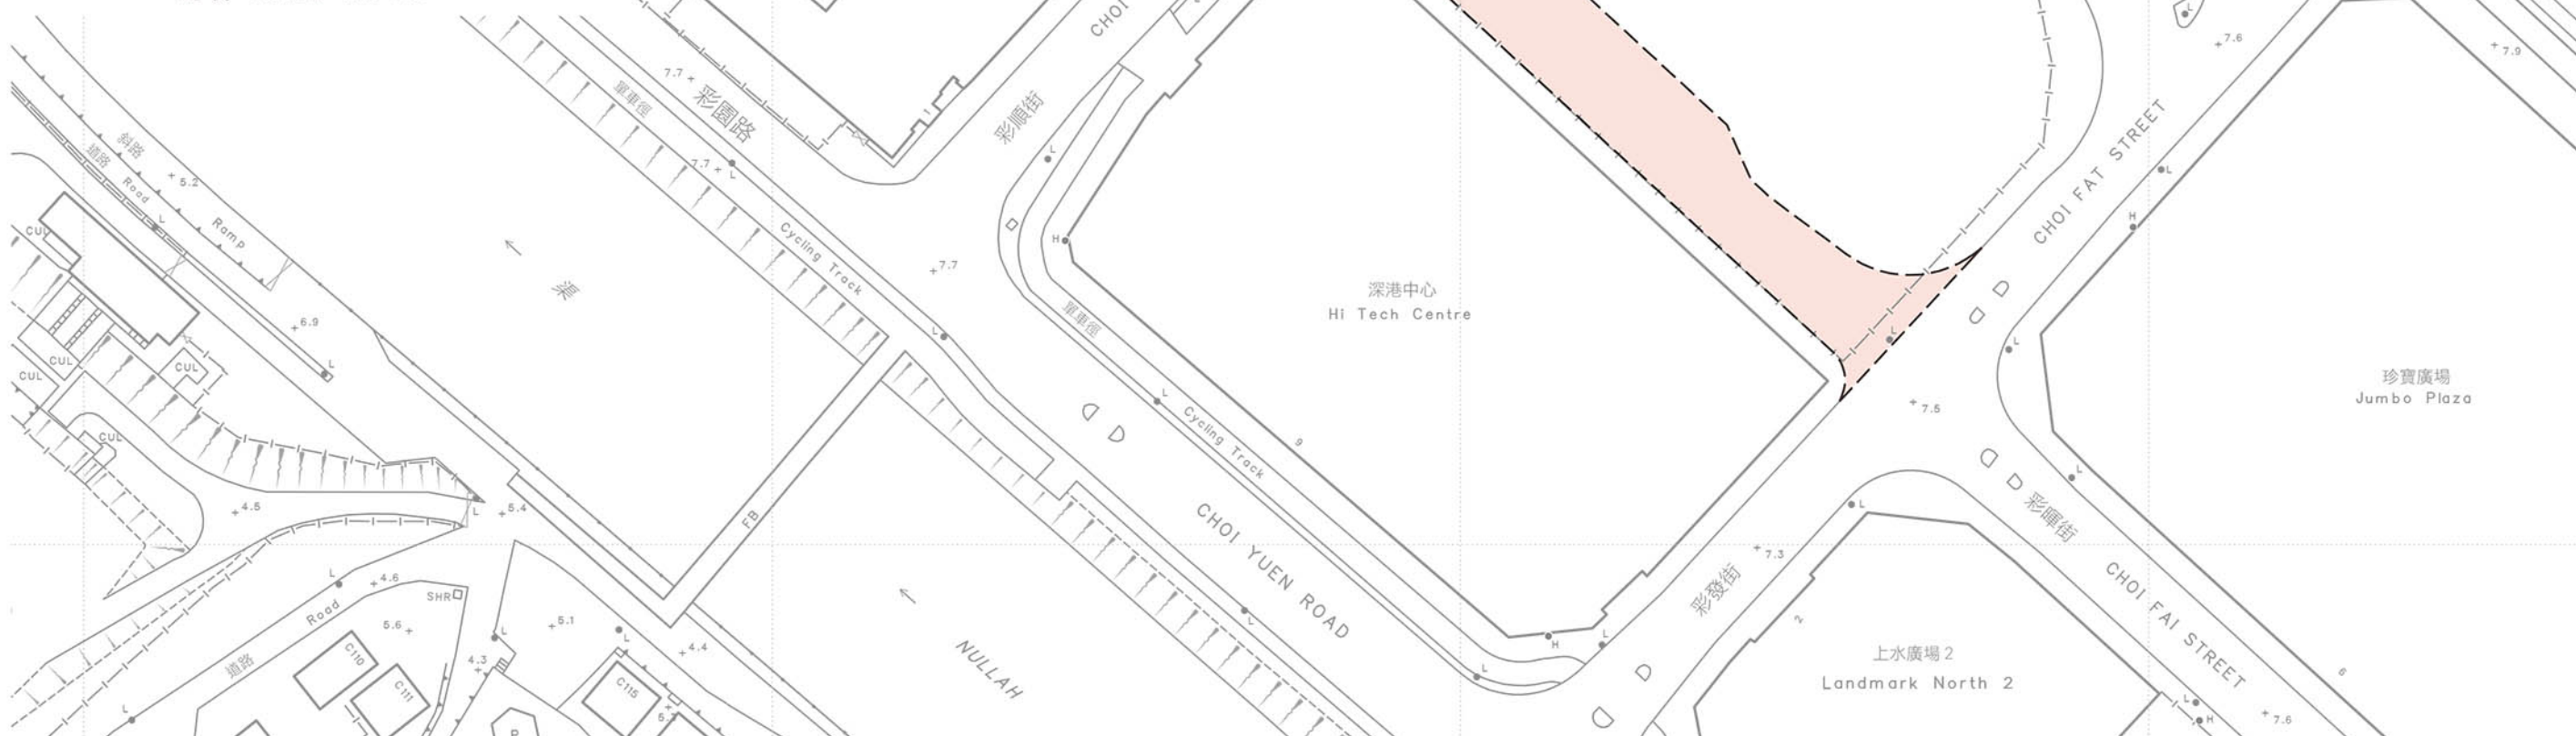

比例尺 SCALE 1:1 000

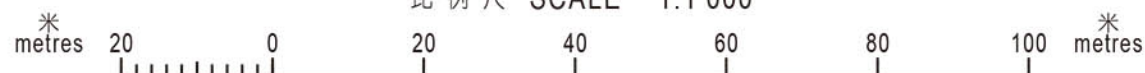

只作識別用 FOR IDENTIFICATION PURPOSES ONLY

地政總署 北區測量處
District Survey Office, North
Lands Department

© 香港特別行政區政府 版權所有 Copyright reserved - Hong Kong SAR Government

街道命名 — 新界北區
STREET NAMING - NORTH DISTRICT, NEW TERRITORIES

檔案編號 File No. LANDSD SMO/Regional-006-002-DSO/N-001-P001

測量圖編號 Survey Sheet No. 3-SW-6A

發展藍圖編號 Layout Plan No. -----

參考圖編號 Reference Plan No. -----

圖則編號 PLAN No. DNRM118

日期 Date: 15/09/2025