



位置 LOCATION

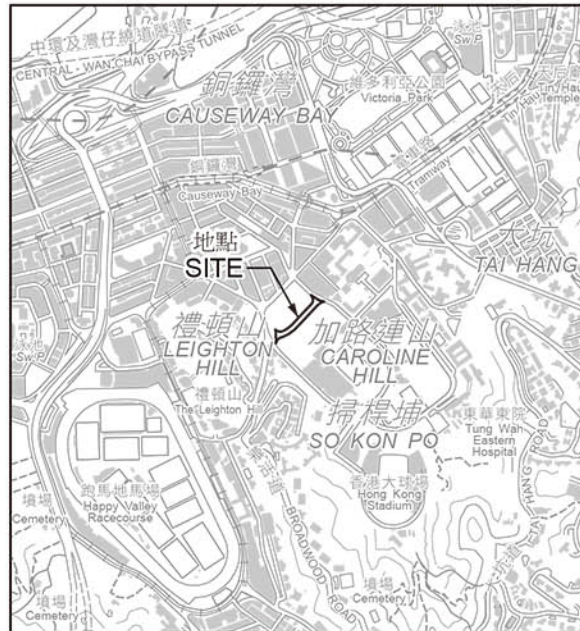

比例 SCALE 1:20 000

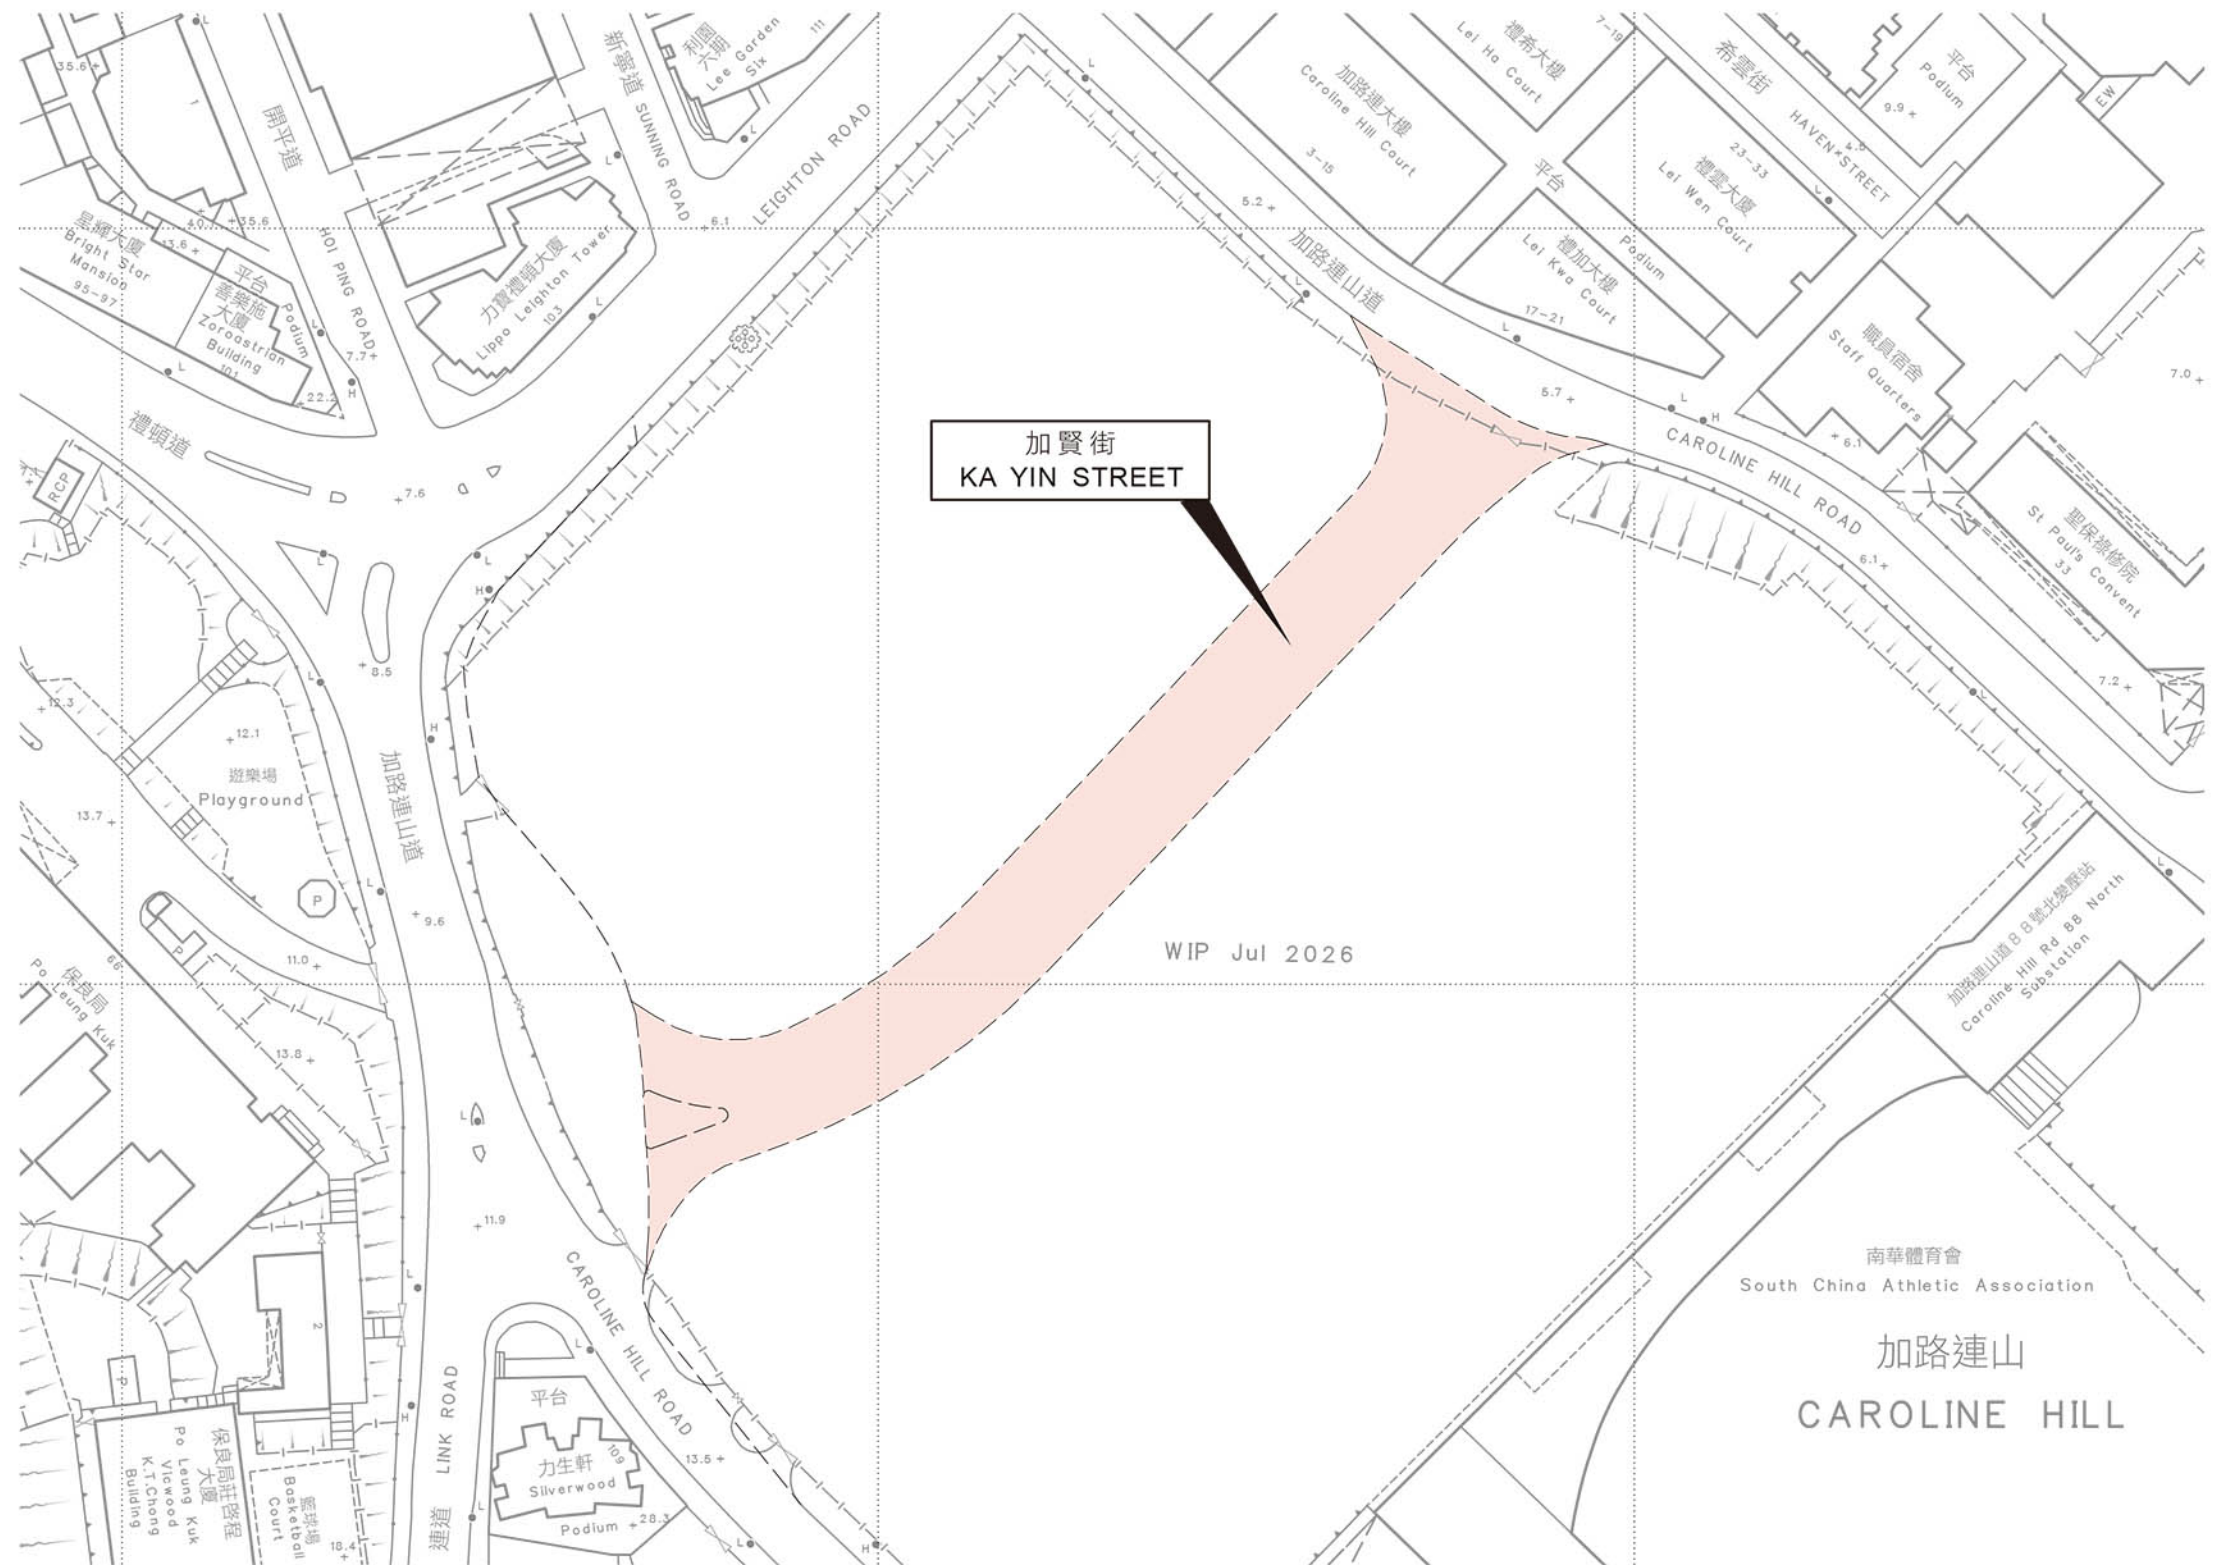

比例尺 SCALE 1:1 000
metres 20 0 20 40 60 80 100 metres

只作識別用 FOR IDENTIFICATION PURPOSES ONLY



地政總署 港島測量處
District Survey Office, Hong Kong
Lands Department

© 香港特別行政區政府-版權所有 Copyright reserved - Hong Kong SAR Government

街道命名 - 香港島

STREET NAMING - HONG KONG ISLAND

檔案編號 File No. SMO/Regional-006-002-DSO/HK-160-P001

測量圖編號 Survey Sheet No. 11-SW-15B

發展藍圖編號 Layout Plan No. --

參考圖編號 Reference Plan No. --

圖則編號 PLAN No. HKRM60

日期 Date: 15/07/2026