

前濱及海床 (填海工程) 條例 (第 127 章)

(根據第 5 條發出的公告)

屯門蝴蝶灣泳灘海岸線鞏固工程

現公布政府擬議進行下面附表所描述的工程，並已擬備圖則，劃定和描述該項擬議工程及因而受影響的前濱及海床。公眾人士可於地政總署網頁 (www.landsd.gov.hk) 政府公告一欄內免費查閱該圖則。該圖則亦存放於香港北角渣華道 333 號北角政府合署 23 樓地政總署測繪處及新界屯門屯喜路 1 號屯門政府合署 2 樓屯門民政事務處諮詢服務中心，供公眾人士在下列時間免費查閱：

地政總署測繪處

星期一至星期五	上午 8 時 45 分至下午 5 時 30 分
星期六、星期日及公眾假期	休息

屯門民政事務處

星期一至星期五	上午 9 時至下午 7 時
星期六、星期日及公眾假期	休息

北角政府合署地政總署測繪處同時接受訂購上述圖則。

如欲進一步查詢擬議工程的詳情，請與土木工程拓展署海港工程部聯絡，地址為九龍何文田公主道 101 號土木工程拓展署大樓 4 樓 (電話：2762 5611)。

任何人如認為他擁有在該前濱及海床或其上的權益、權利或地役權，可在本公告的日期起計兩個月內，向地政總署署長交付書面通知，反對該項擬議工程。地政總署署長的地址為香港北角渣華道 333 號北角政府合署 20 樓。反對通知書須說明反對人的權益、權利或地役權，以及他聲稱他會受到影響的方式。

附表

受影響的前濱及海床

位於屯門蝴蝶灣泳灘東端約 2 890 平方米的前濱及海床，範圍在第 TMM3354 號圖則上以紅邊線標明。該圖則現存放於土地註冊處。


工程說明及擬議工程對有關前濱及海床的影響

屯門蝴蝶灣泳灘的海岸線鞏固工程涉及於泳灘東端建造一幅約 13 米寬、90 米長的堆石護岸牆，用以保護現有的泳灘設施。

下一頁的圖則示明受影響的前濱及海床範圍。該圖則只作識別用，較詳細的資料見上述第 TMM3354 號圖則。

2011 年 11 月 18 日

地政總署副署長 (專業事務) 羅思善

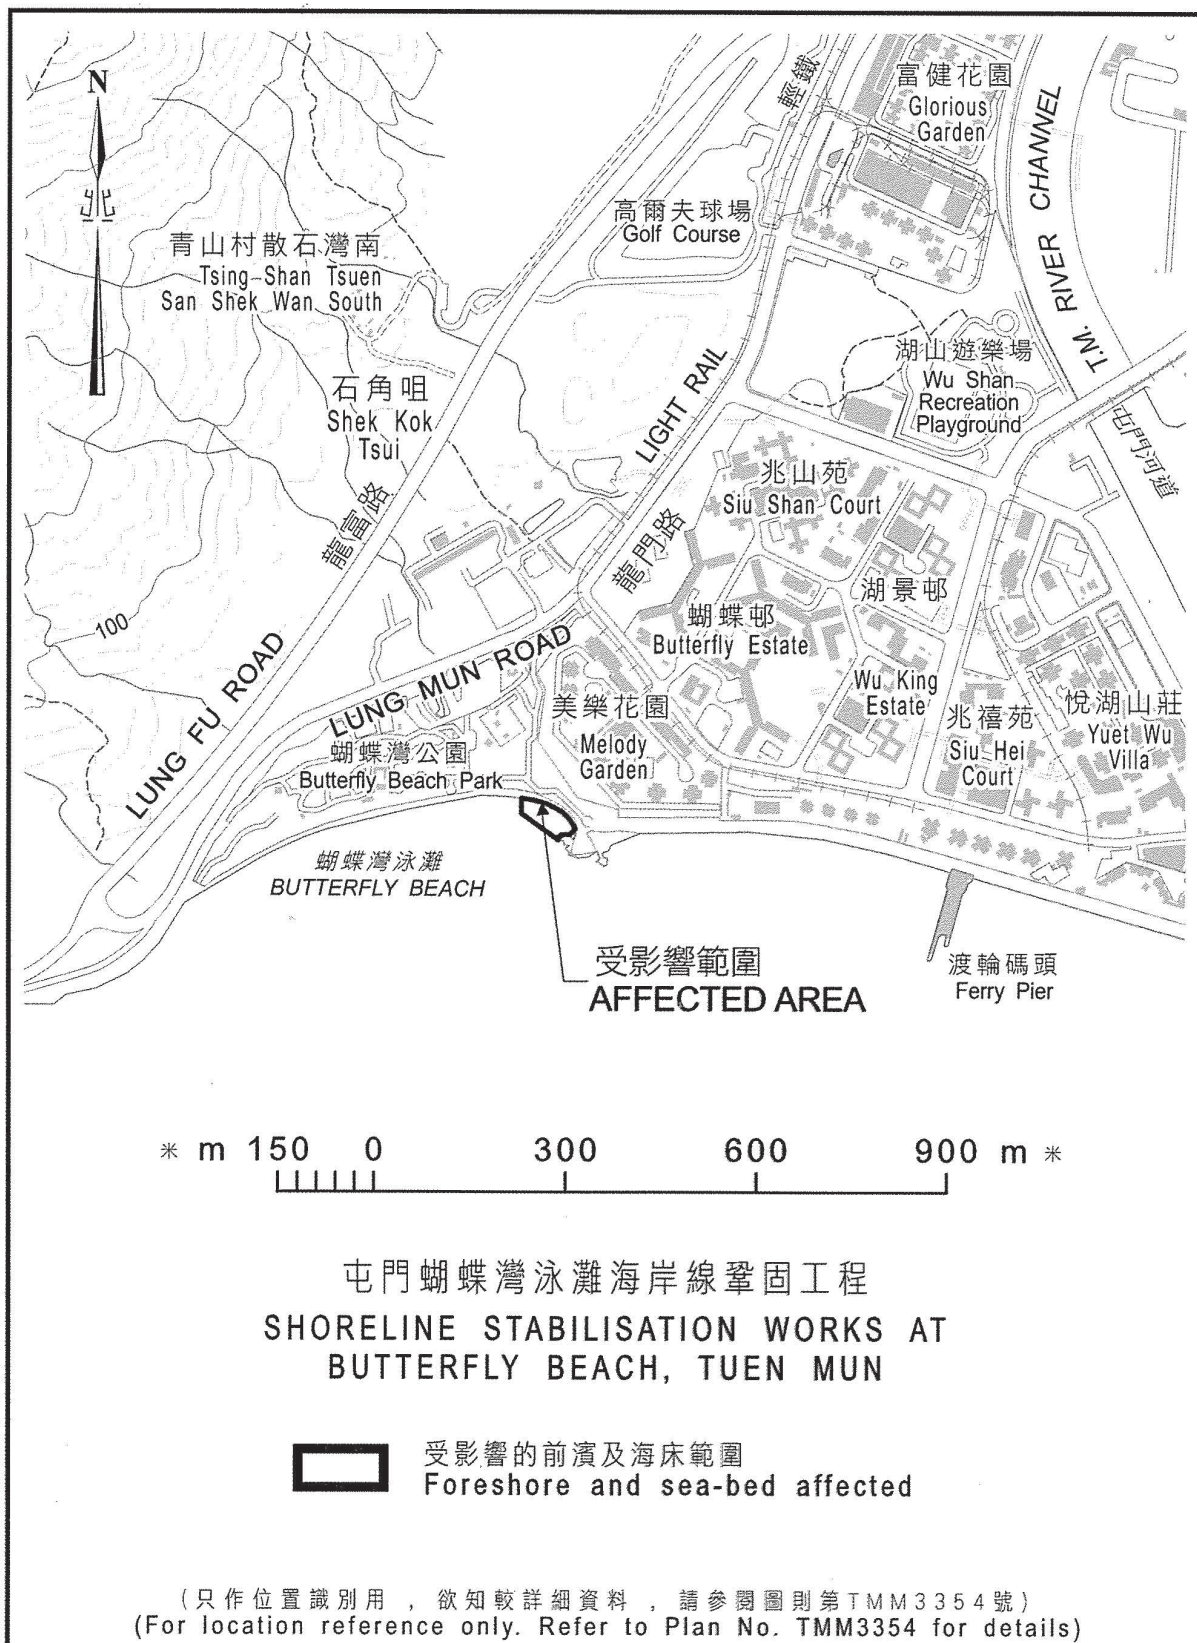

日期Date: 03.10.2011