


位置 LOCATION



比例 SCALE 1:20 000

橙色間黑斜線 Orange Hatched Black

參考編號 Ref. No.	地段編號 LOT No.	物業地址 PROPERTY ADDRESS	平方米(大約) m ² (about)
①	九龍內地段第1445號A分段餘段 K.I.L. 1445 S.A RP	北帝街30號 30 Pak Tai Street	90.58
②	九龍內地段第1445號A分段第11小分段 K.I.L. 1445 S.A ss.11	北帝街30A號 30A Pak Tai Street	90.58
③	九龍內地段第1445號A分段第10小分段 K.I.L. 1445 S.A ss.10	北帝街32號 32 Pak Tai Street	90.58
④	九龍內地段第1445號A分段第9小分段 K.I.L. 1445 S.A ss.9	北帝街32A號 32A Pak Tai Street	90.58
⑤	九龍內地段第1445號A分段第8小分段 K.I.L. 1445 S.A ss.8	北帝街34號 34 Pak Tai Street	90.58
⑥	九龍內地段第1445號A分段第7小分段 K.I.L. 1445 S.A ss.7	北帝街34A號 34A Pak Tai Street	90.58
⑦	九龍內地段第1445號A分段第6小分段 K.I.L. 1445 S.A ss.6	北帝街36號 36 Pak Tai Street	90.58
⑧	九龍內地段第1445號A分段第5小分段 K.I.L. 1445 S.A ss.5	北帝街36A號 36A Pak Tai Street	90.58
⑨	九龍內地段第1445號A分段第4小分段 K.I.L. 1445 S.A ss.4	北帝街38號 38 Pak Tai Street	90.58
⑩	九龍內地段第1445號A分段第3小分段 K.I.L. 1445 S.A ss.3	北帝街38A號 38A Pak Tai Street	90.58
⑪	九龍內地段第1445號A分段第2小分段 K.I.L. 1445 S.A ss.2	北帝街40號 40 Pak Tai Street	90.58
⑫	九龍內地段第1445號A分段第1小分段 K.I.L. 1445 S.A ss.1	北帝街40A號 40A Pak Tai Street	90.58
總面積 TOTAL AREA			1 086.96

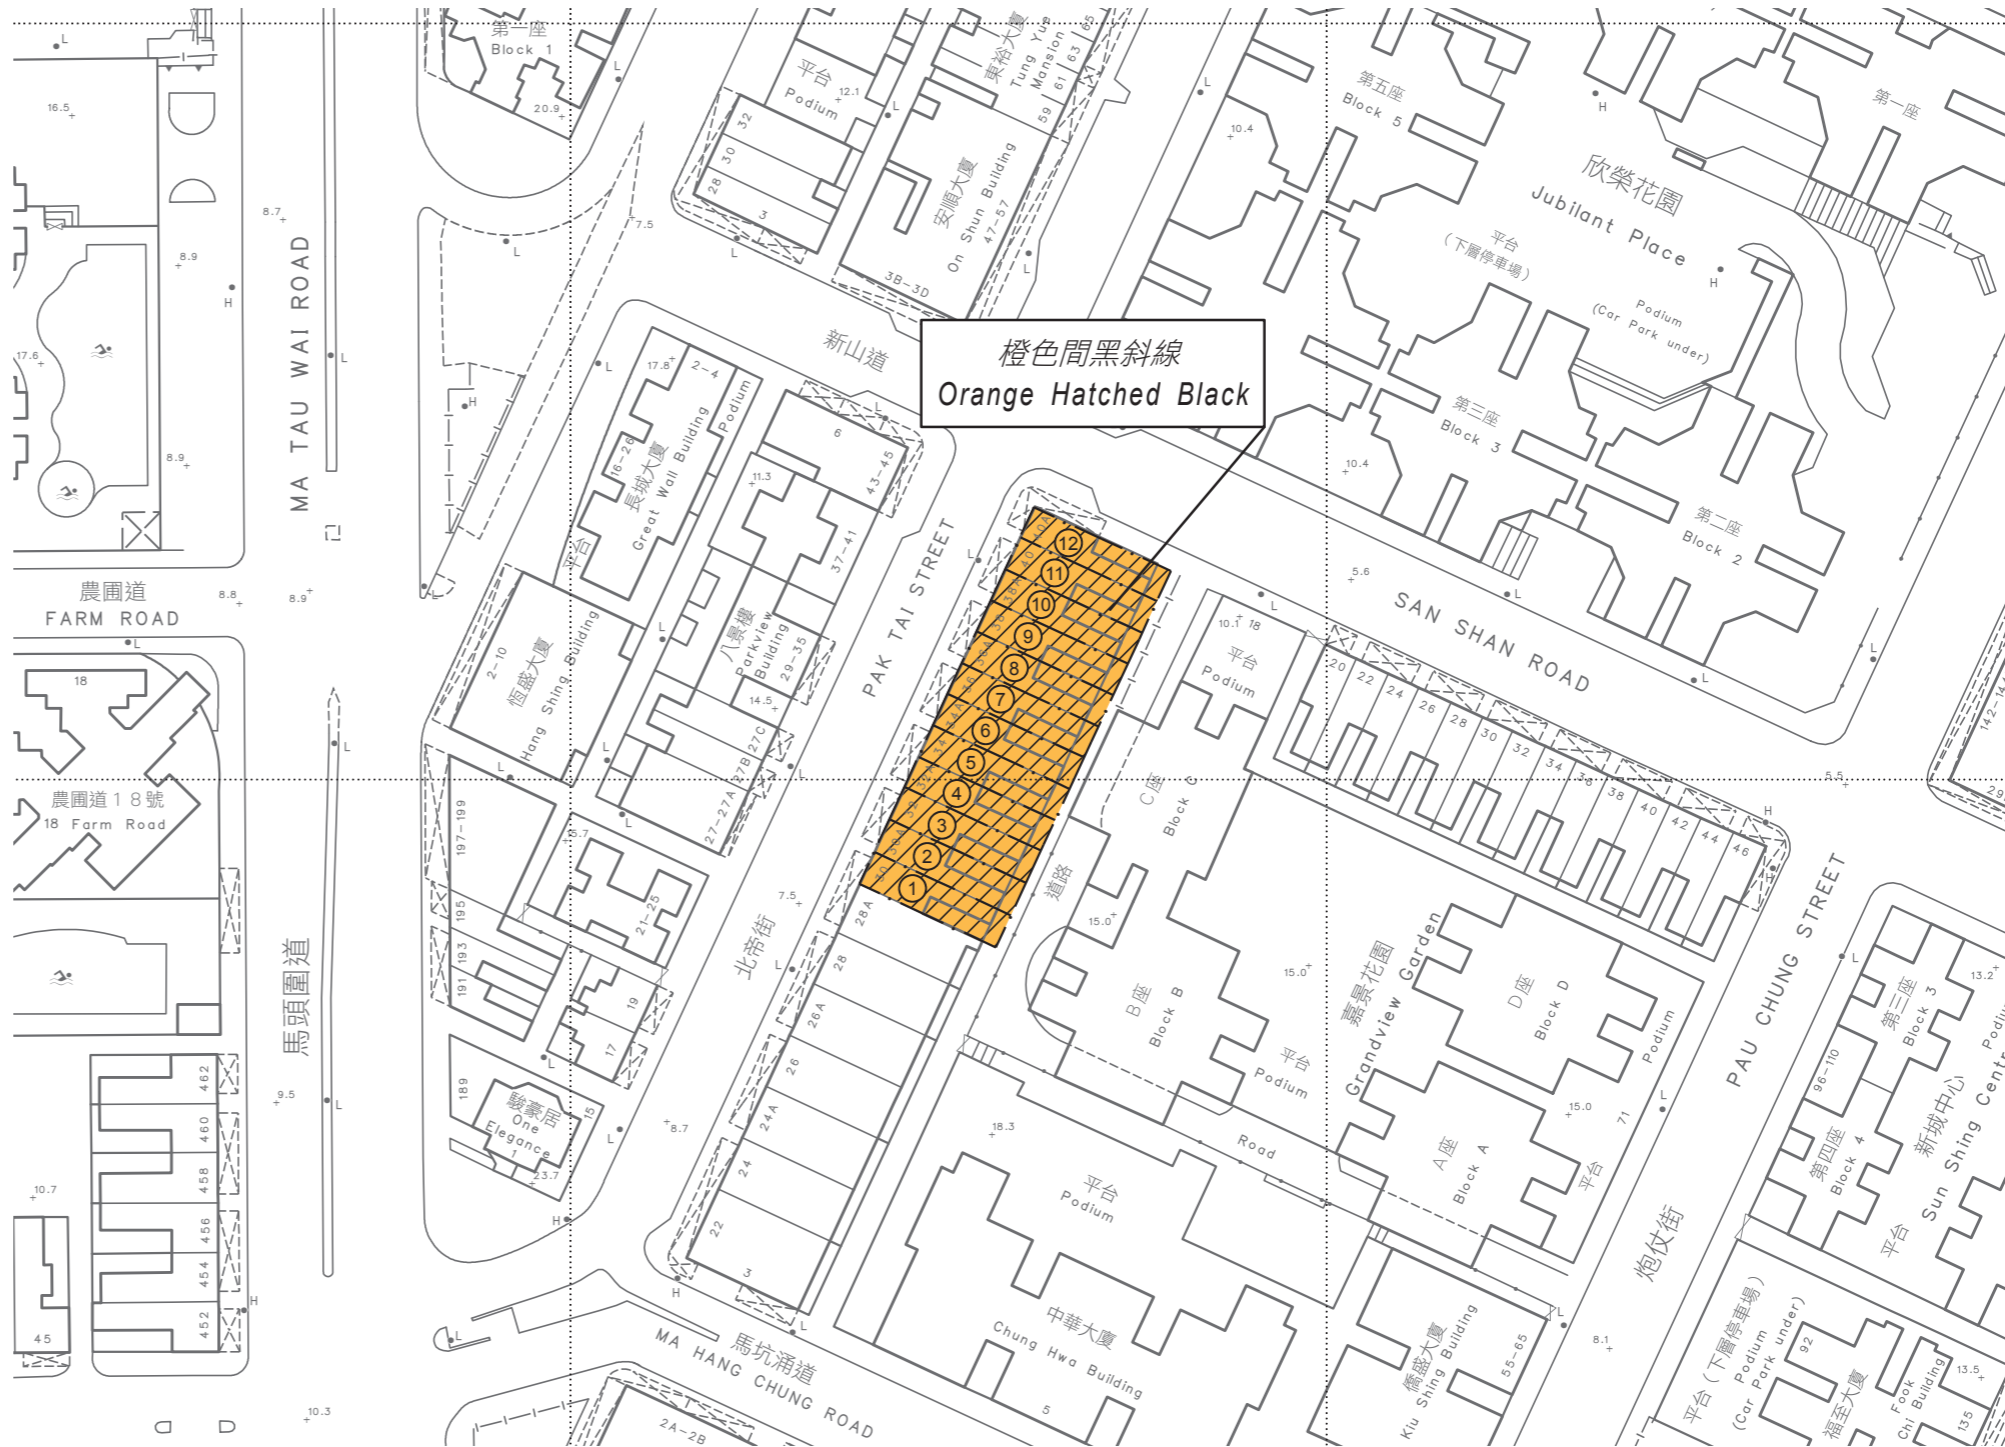

面積約 1 086.96 平方米的將予收回土地以橙色間黑斜線標示
COLOURED ORANGE HATCHED BLACK AREA 1 086.96 SQUARE METRES (ABOUT) TO BE RESUMED

比例尺 SCALE 1:1 000



只作識別用
FOR IDENTIFICATION PURPOSES ONLY

地政總署市區重建組
Urban Renewal Section, Lands Department

圖則由九龍測量處繪製
Plan Prepared by District Survey Office, Kowloon

© 香港特別行政區政府 版權所有
Copyright reserved - Hong Kong SAR Government

《收回土地條例》(第124章)
收回位於九龍馬頭角北帝街/新山道的土地
以供市區重建局實施KC-006發展項目
LANDS RESUMPTION ORDINANCE (Chapter 124)
RESUMPTION OF LAND
FOR IMPLEMENTATION OF DEVELOPMENT PROJECT KC-006
BY THE URBAN RENEWAL AUTHORITY
AT PAK TAI STREET / SAN SHAN ROAD, MA TAU KOK, KOWLOON

檔案編號 File No. DSO/K 049/2011

測量圖編號 Survey Sheet No. 11-NW-20B

發展藍圖編號 Layout Plan No.

參考圖編號 Reference Plan No.

圖則編號 PLAN No. KM8894