


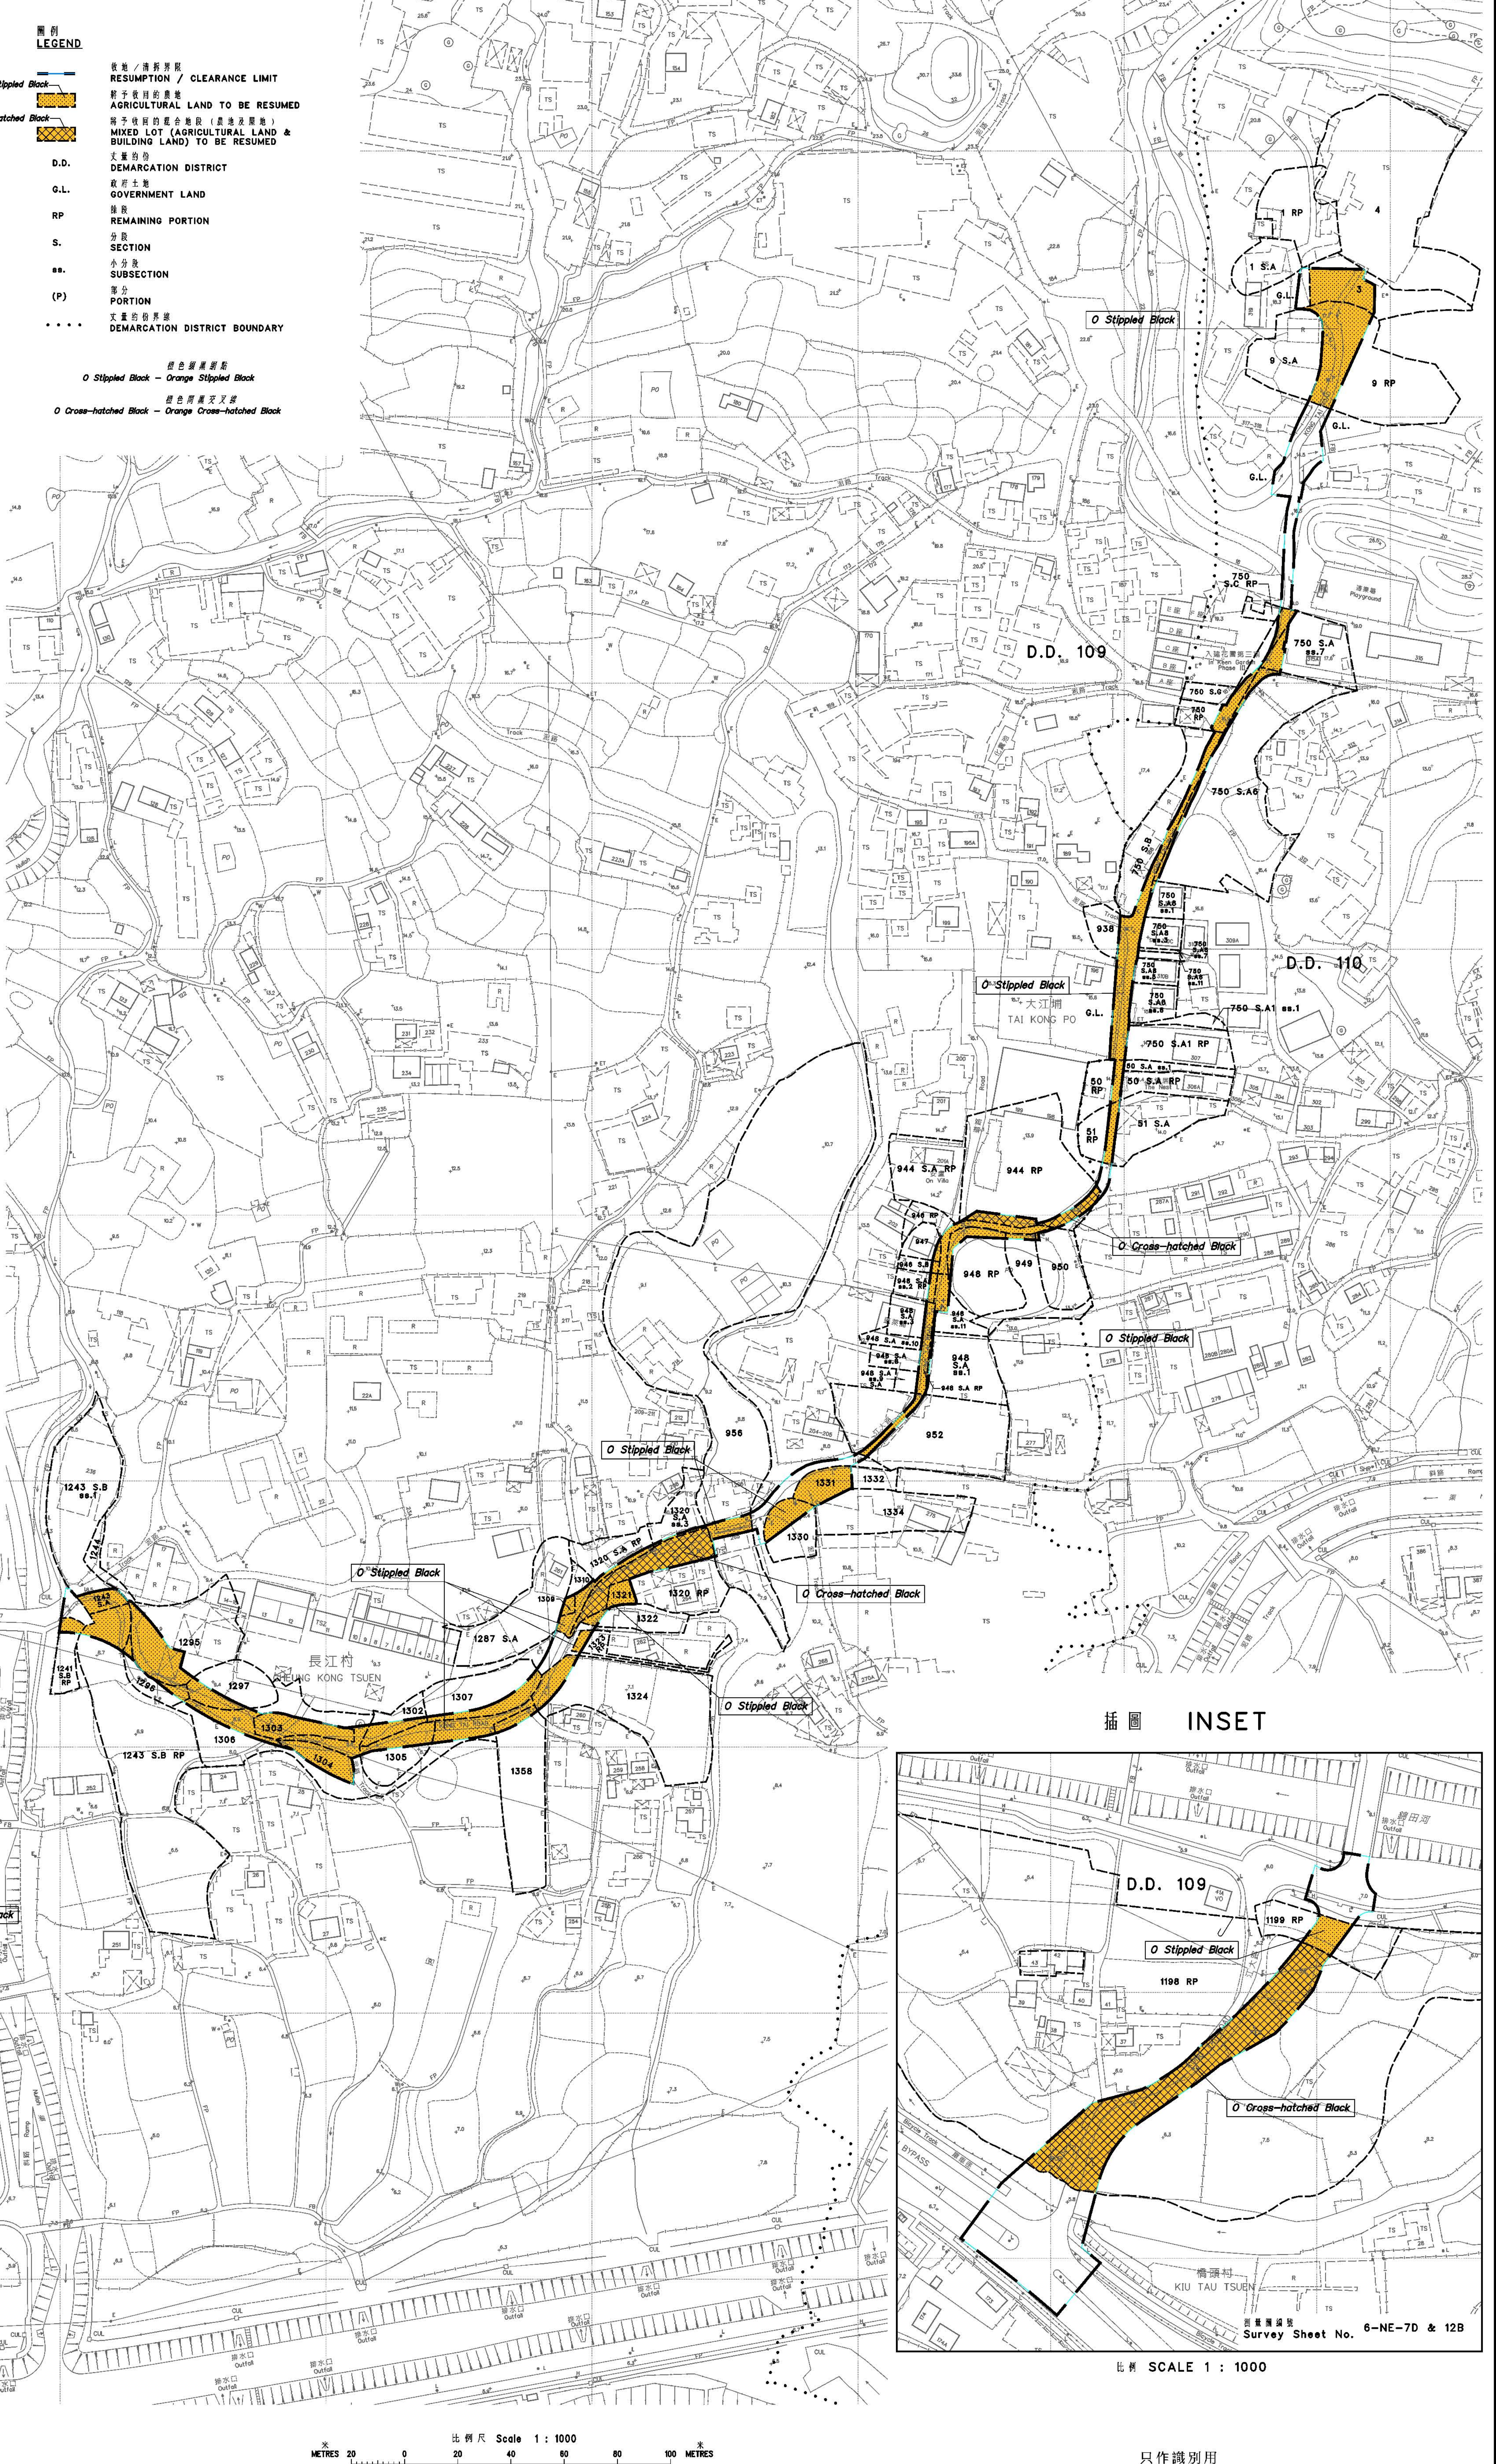

附于埃里士達的農地 (混合用途)					
Area to be Resumed (Mixed Lot)					
丈量表格 D.D. No.	地段編號 Lot No.		農地		房屋
			農地總面積 平方呎 (約數) m ² (about)	農地 (約數) 平方呎 (約數) m ² (about)	房屋總面積 平方呎 (約數) m ² (about)
109	944 RP	(P)	184.7	1988	—
	948 S.A ss.1	(P)	14.7	158	—
	1198 RP	(P)	1876.8	20202	—
109	1320 RP	(P)	450.5	4849	—
110	750 S.AB ss.1	(P)	7.4	80	—
總面積 TOTAL AREA			2534.1	27277	—

SIGNED

(**張家樂**)
CHEUNG Ka-lok, Albert)
元朗地政專員 District Lands Officer, Yuen Long
日期 Date 8 SEP 2010

地政處 元朗地政處
District Lands Office, Yuen Long
Lands Department

此圖由元朗地政處製
Plan Prepared by District Survey Office, Yuen Long

收地圖則
道路（工程、使用及補償）條例（第370章）
元朗八鄉
大江埔道路改善工程
RESUMPTION PLAN
ROADS (WORKS, USE AND COMPENSATION) ORDINANCE (CHAPTER 370)
UPGRADING OF TAI KONG PO ACCESS ROAD
PAT HEUNG, YUEN LONG

檔案編號 File No.	DLOYL339/YRN/60F Ⅲ, DSO/YL/13/26/53 P3		
測量圖編號 Survey Sheet No.	6-NE-7D, 8A, 8C & 12B		
工程圖編號 Engineering Drg. No.	P/2728/RP1222 (路政署) (HyD)		
圖則編號 PLAN No.	YLM3803c		