


位置 LOCATION

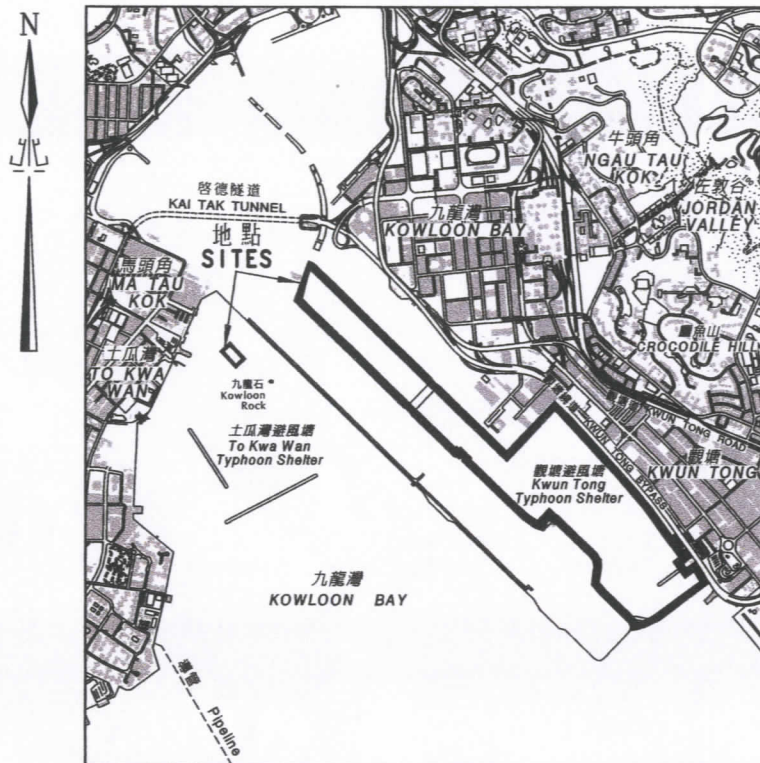


比例 SCALE 1 : 40000

圖例 LEGEND

 受影響的前濱及海床範圍
FORESHORE AND SEA-BED AFFECTED

 處理沉積物的範圍
SEDIMENT TREATMENT AREA

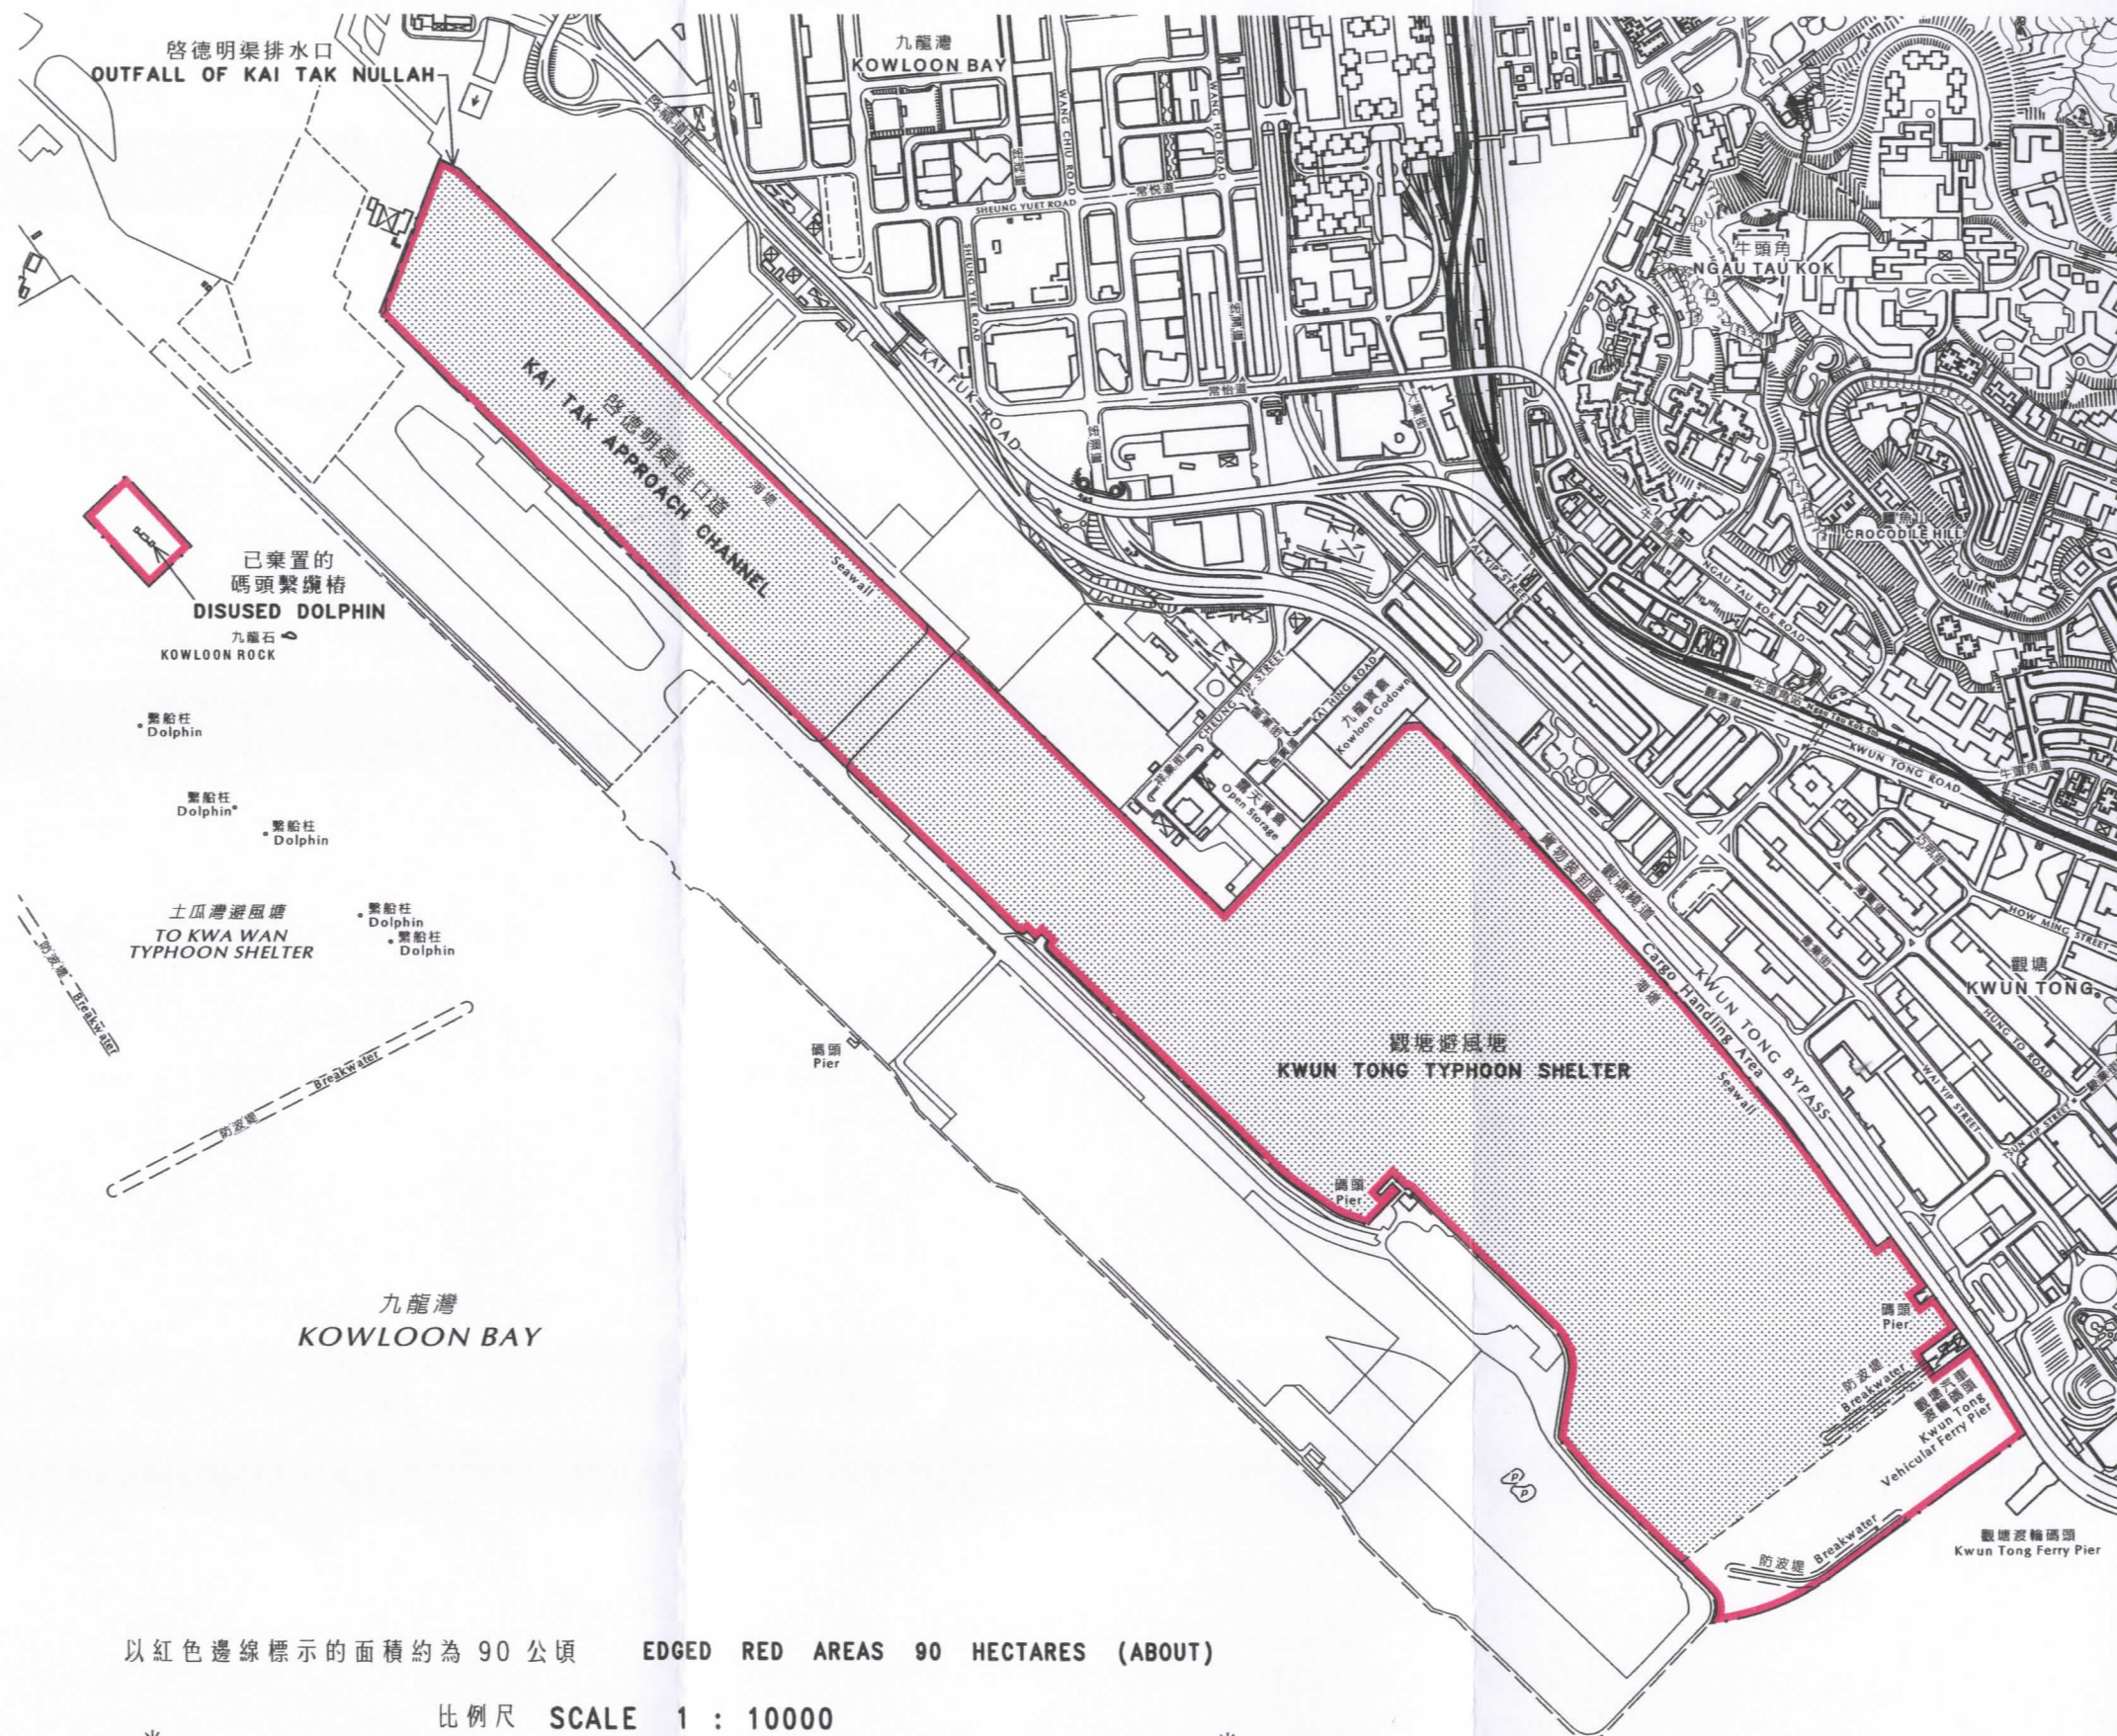

以紅色邊線標示的面積約為 90 公頃 EDGED RED AREAS 90 HECTARES (ABOUT)

比例尺 SCALE 1 : 10000
米 METRES 200 0 200 400 600 800 1000 METRES

signed
CS Mills
署理副署長 (專業事務)
Deputy Director/Specialist (Acting)
地政總署
Lands Department
28 / 6 / 2010
圖則由九龍測繪處繪製 Plan prepared by District Survey Office, Kowloon

前濱及海床 (填海工程) 條例 (第 127 章)
工務計劃項目第 7465CL 號
啓德發展計劃 - 啓德明渠進口道及觀塘避風塘的改善工程
FORESHORE AND SEA-BED (RECLAMATIONS) ORDINANCE (CHAPTER 127)
PUBLIC WORKS PROGRAMME ITEM No. 7465CL
KAI TAK DEVELOPMENT - KAI TAK APPROACH CHANNEL AND
KWUN TONG TYPHOON SHELTER IMPROVEMENT WORKS

檔案編號 File No. DS0/K W647 II, PD/2/15(C) III
底圖編號 Base Map No. 11-NE-C (HP5C)
發展藍圖編號 Layout Plan No.
參考圖編號 Reference Plan No. KZ646(CEDD)
圖則編號 PLAN No. KM8188

日期 Date : 23/06/2010