位置 LOCATION

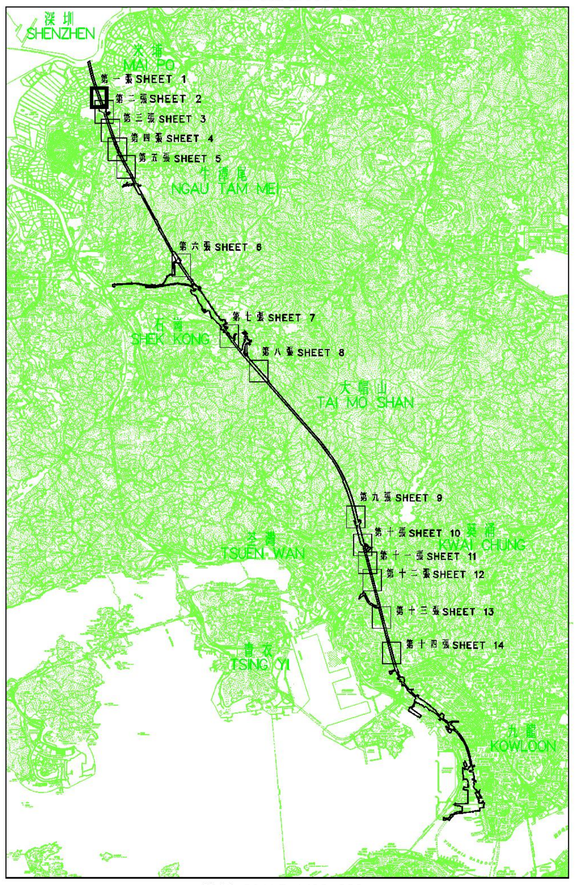

比例 SCALE 1:100 000

圖例
LEGEND

	方案界線 BOUNDARY OF THE SCHEME
Blue Stippled Black	將予收回的地層 UNDERGROUND STRATA TO BE RESUMED
D.D.	丈量約份 DEMARCATION DISTRICT
G.L.	政府土地 GOVERNMENT LAND
RP	餘段 REMAINING PORTION
S.	分段 SECTION
mPD	香港主水平基準（米） HONG KONG PRINCIPAL DATUM (METRE)
	地段界線 LOT BOUNDARY
	丈量約份界線 DEMARCATION DISTRICT BOUNDARY
	參線 REFERENCE LINE
1	參線標記 REFERENCE LINE MARK

藍色細黑網點
Blue Stippled Black – Blue Stippled Black

說明
NOTE:

有關收回地層表請參閱第十五張圖。
FOR UNDERGROUND STRATA RESUMPTION SCHEDULE, PLEASE REFER TO SHEET 15.

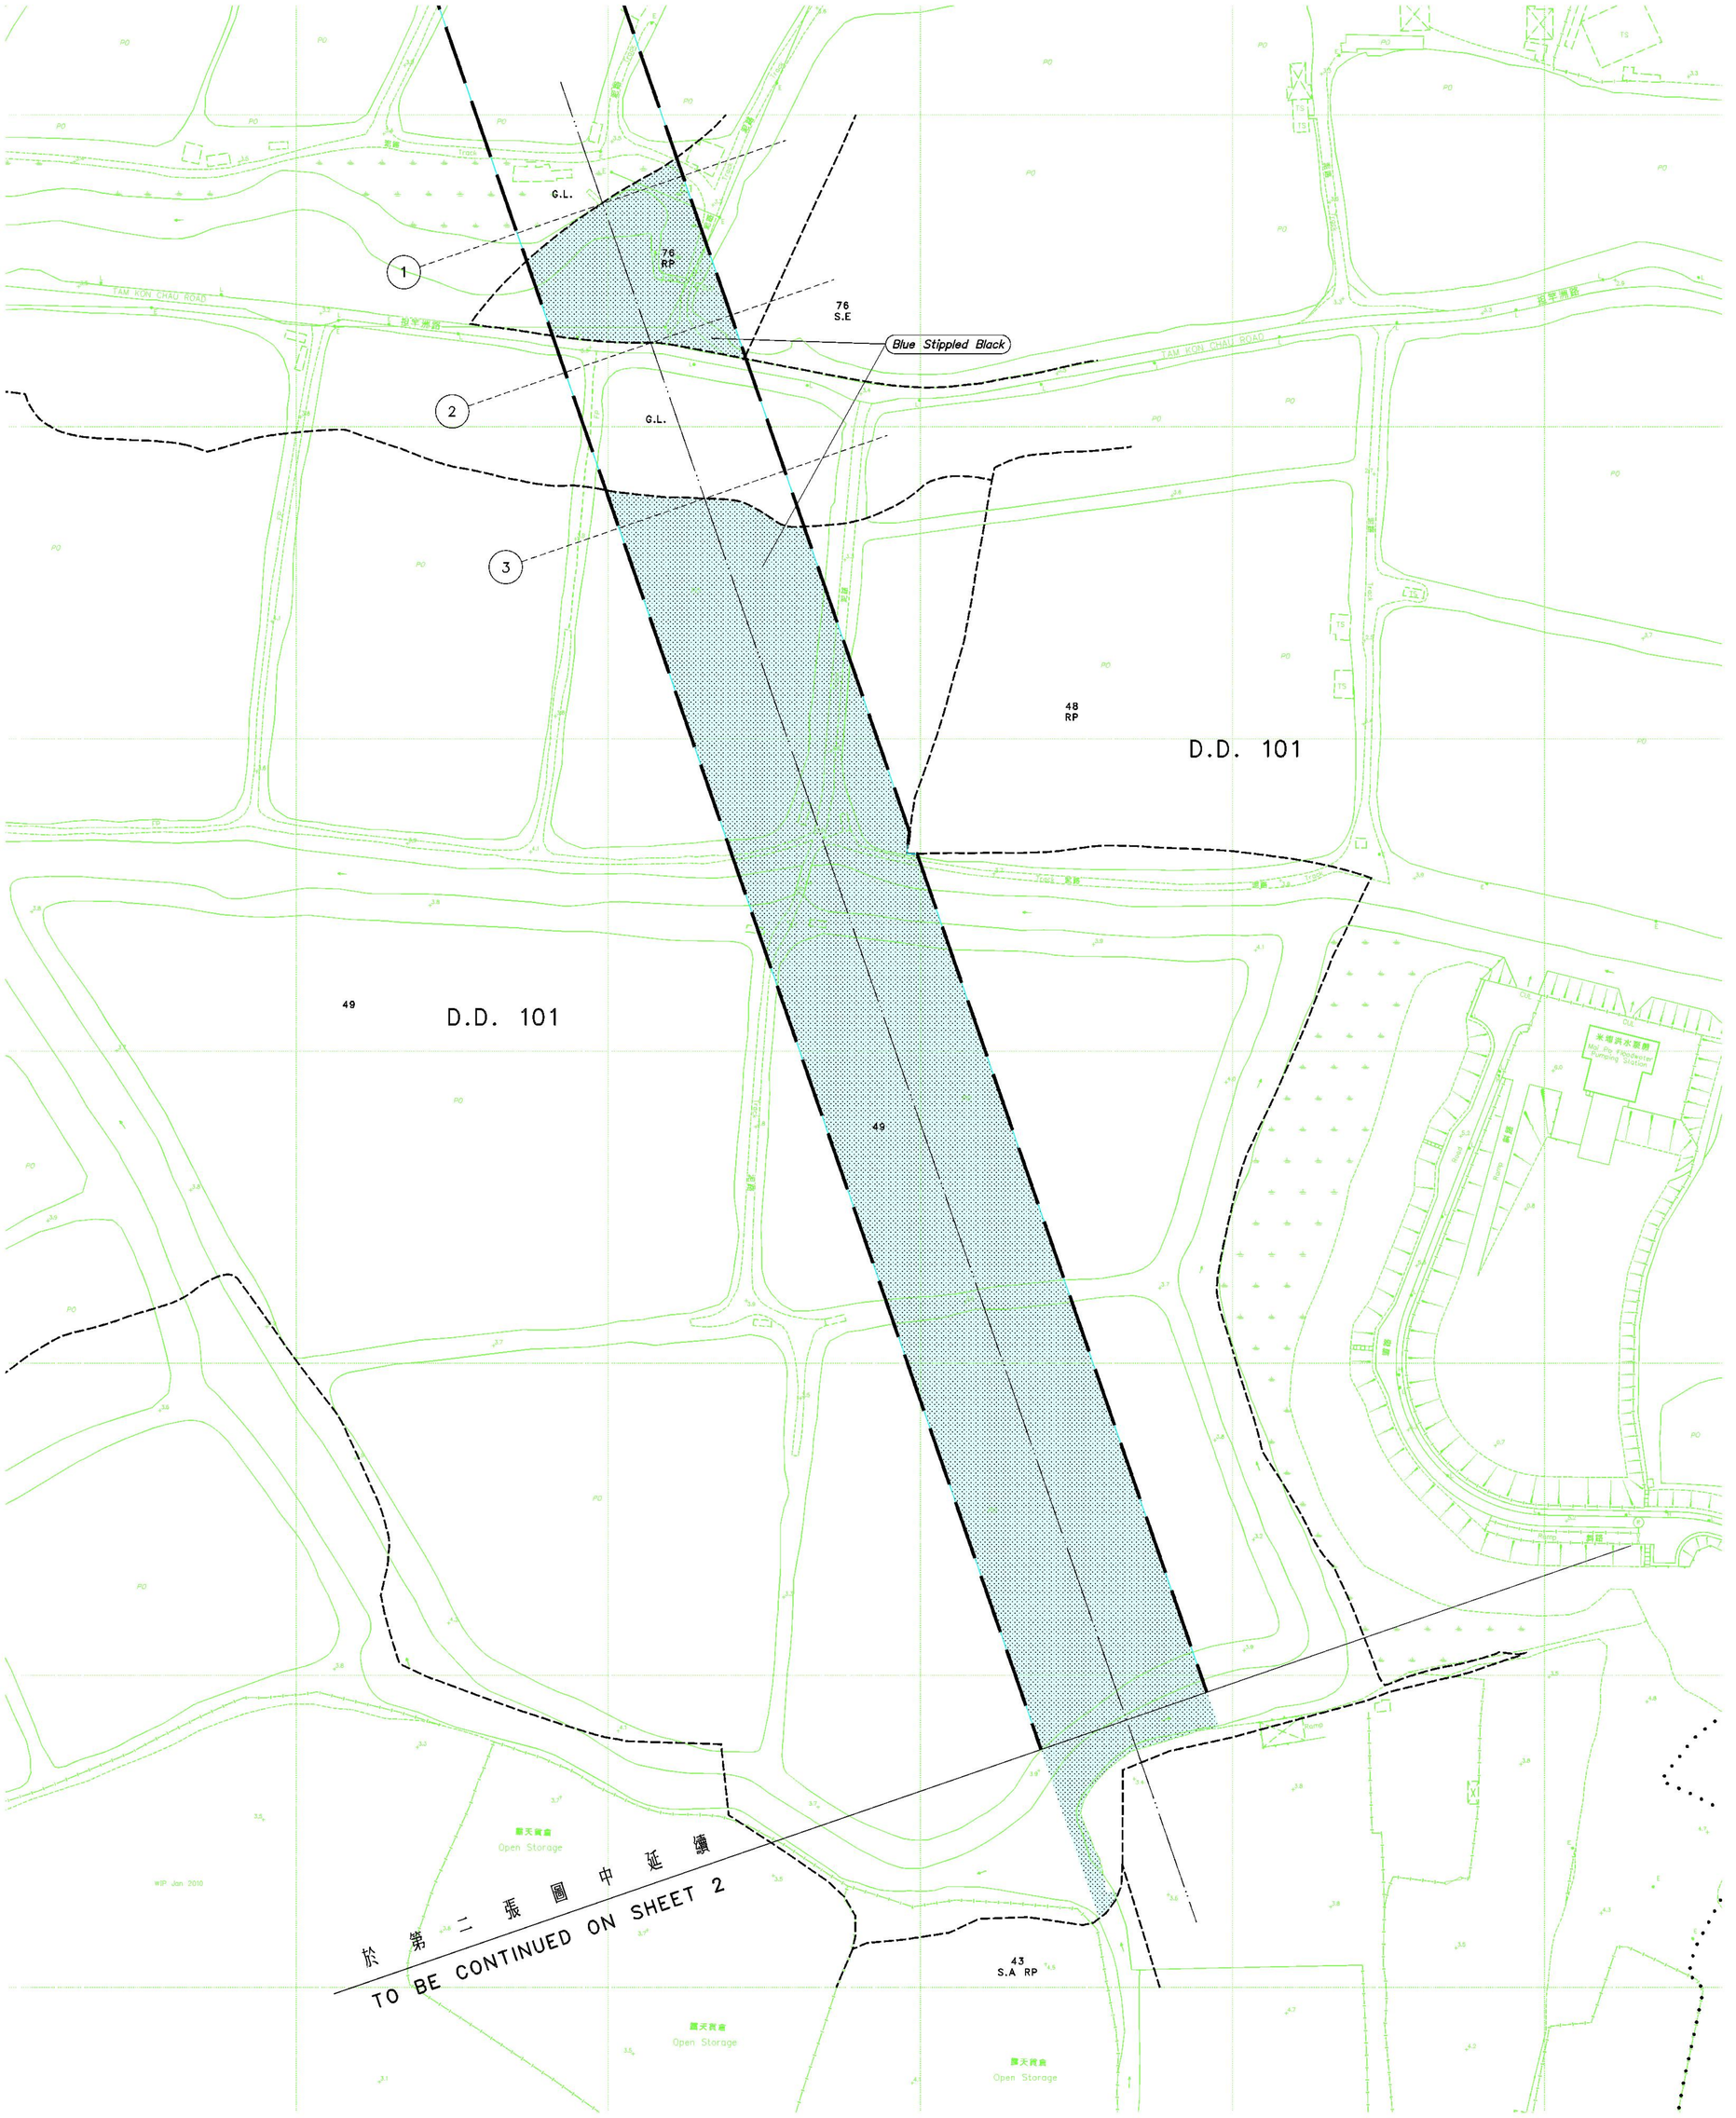

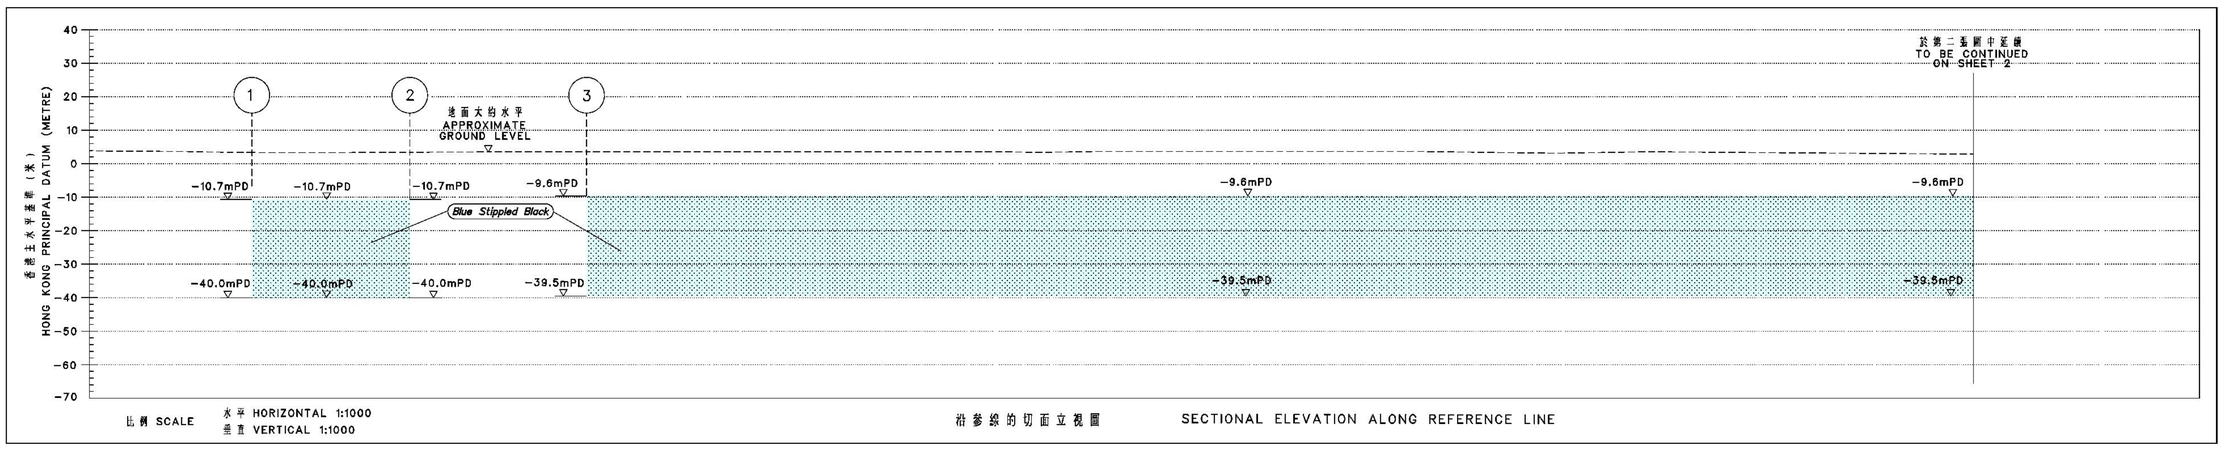

比例 SCALE 水平 HORIZONTAL 1:1000 垂直 VERTICAL 1:1000

沿參線的切面立視圖 SECTIONAL ELEVATION ALONG REFERENCE LINE

比例尺 Scale 1 : 1000

米 METRES 20 0 20 40 60 80 100 米 METRES

只作識別用
FOR IDENTIFICATION PURPOSES ONLY

SIGNED
(馬瑞芳 MA King-fong)
總產業測量師 / 鐵路發展
Chief Estate Surveyor / Railway Development
日期 Date 15 APR 2010

地政總署 鐵路發展組
Railway Development Section
Lands Department
此圖由鐵路發展測量小組繪製
Plan prepared by Railway Development Survey Unit

鐵路條例（第519章）
廣深港高速鐵路香港段
收回地層圖則
RAILWAYS ORDINANCE (CHAPTER 519)
HONG KONG SECTION OF GUANGZHOU-SHENZHEN-HONG KONG EXPRESS RAIL LINK
UNDERGROUND STRATA RESUMPTION PLAN

檔案編號 File No.	RD/XRL/PLAN/4
測量圖編號 Survey Sheet No.	2-SE-11B
參考圖編號 Reference Plan No.	XRL-U01 (路政署) (HyD) XRL-U02 (Rev.2)
圖則編號 PLAN No.	RDM1002 (第一張 共十五張) (SHEET 1 OF 15)

日期 Date : 09/04/2010