


位置 LOCATION

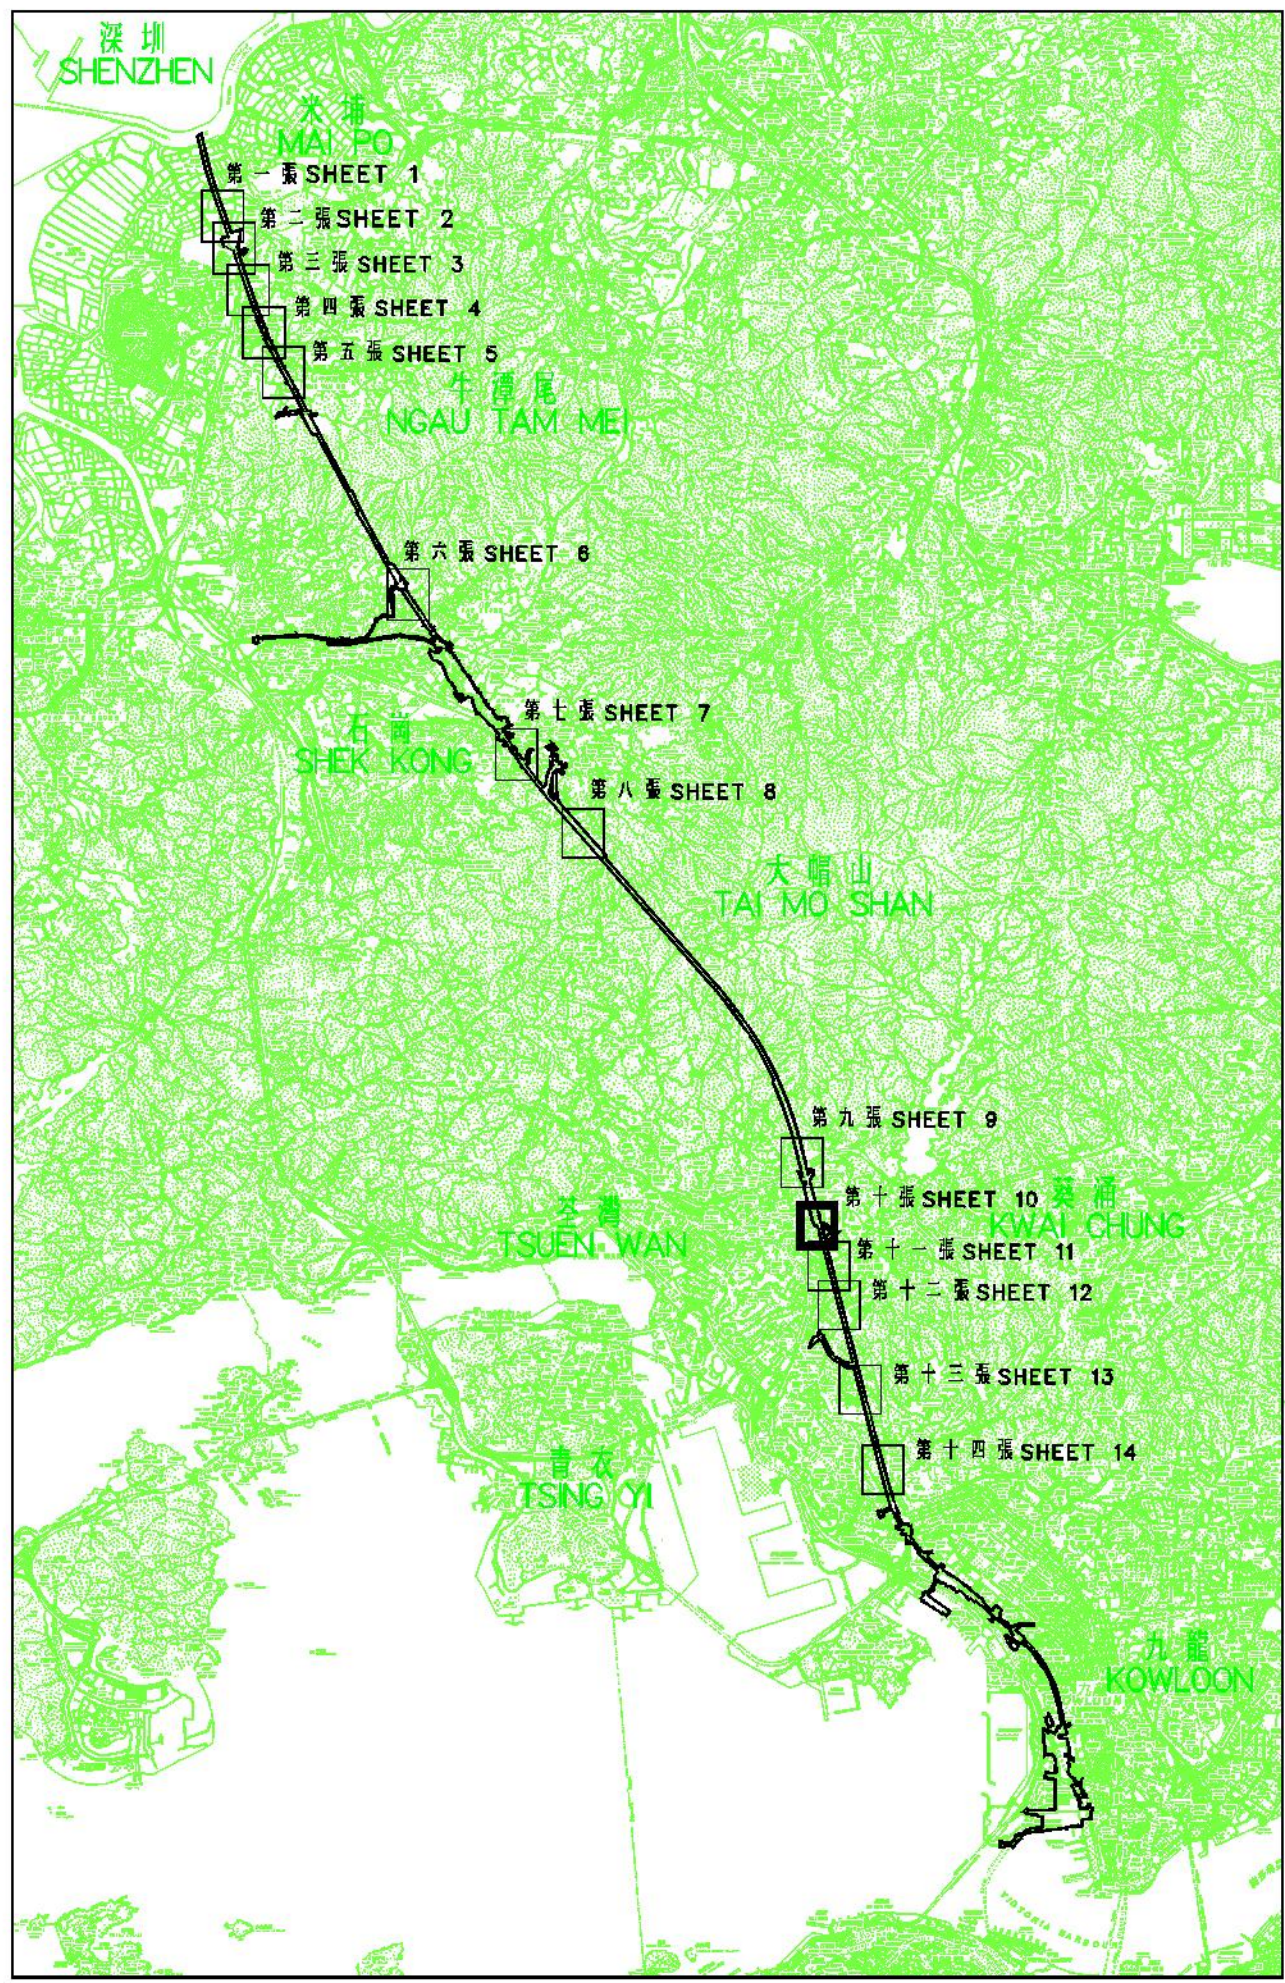

比例 SCALE 1:100 000


圖例

LEGEND


- Blue Stippled Block
- 方案界線
BOUNDARY OF THE SCHEME
- 地下管線的地層
UNDERGROUND STRATA TO BE RESUMED
- D.D.
- 丈量約區
DEMARCATON DISTRICT
- G.L.
- 政府土地
GOVERNMENT LAND
- RP
- 餘地
REMAINING PORTION
- S.
- 分段
SECTION
- TWTL
- 新界市地段
TSUEN WAN TOWN LOT
- mPD
- 香港主水平基準 (米)
HONG KONG PRINCIPAL DATUM (METRE)
-
- 地層界線
LOT BOUNDARY
-
- 丈量約區界線
DEMARCATON DISTRICT BOUNDARY
-
- 參考線
REFERENCE LINE
- ①
- 參考線記號
REFERENCE LINE MARK

藍色點狀圖例
Blue Stippled Block - Blue Stippled Block

說明
NOTE:
有關收回地層及地層恢復第十五張圖。
FOR UNDERGROUND STRATA RESUMPTION SCHEDULE,
PLEASE REFER TO SHEET 15.

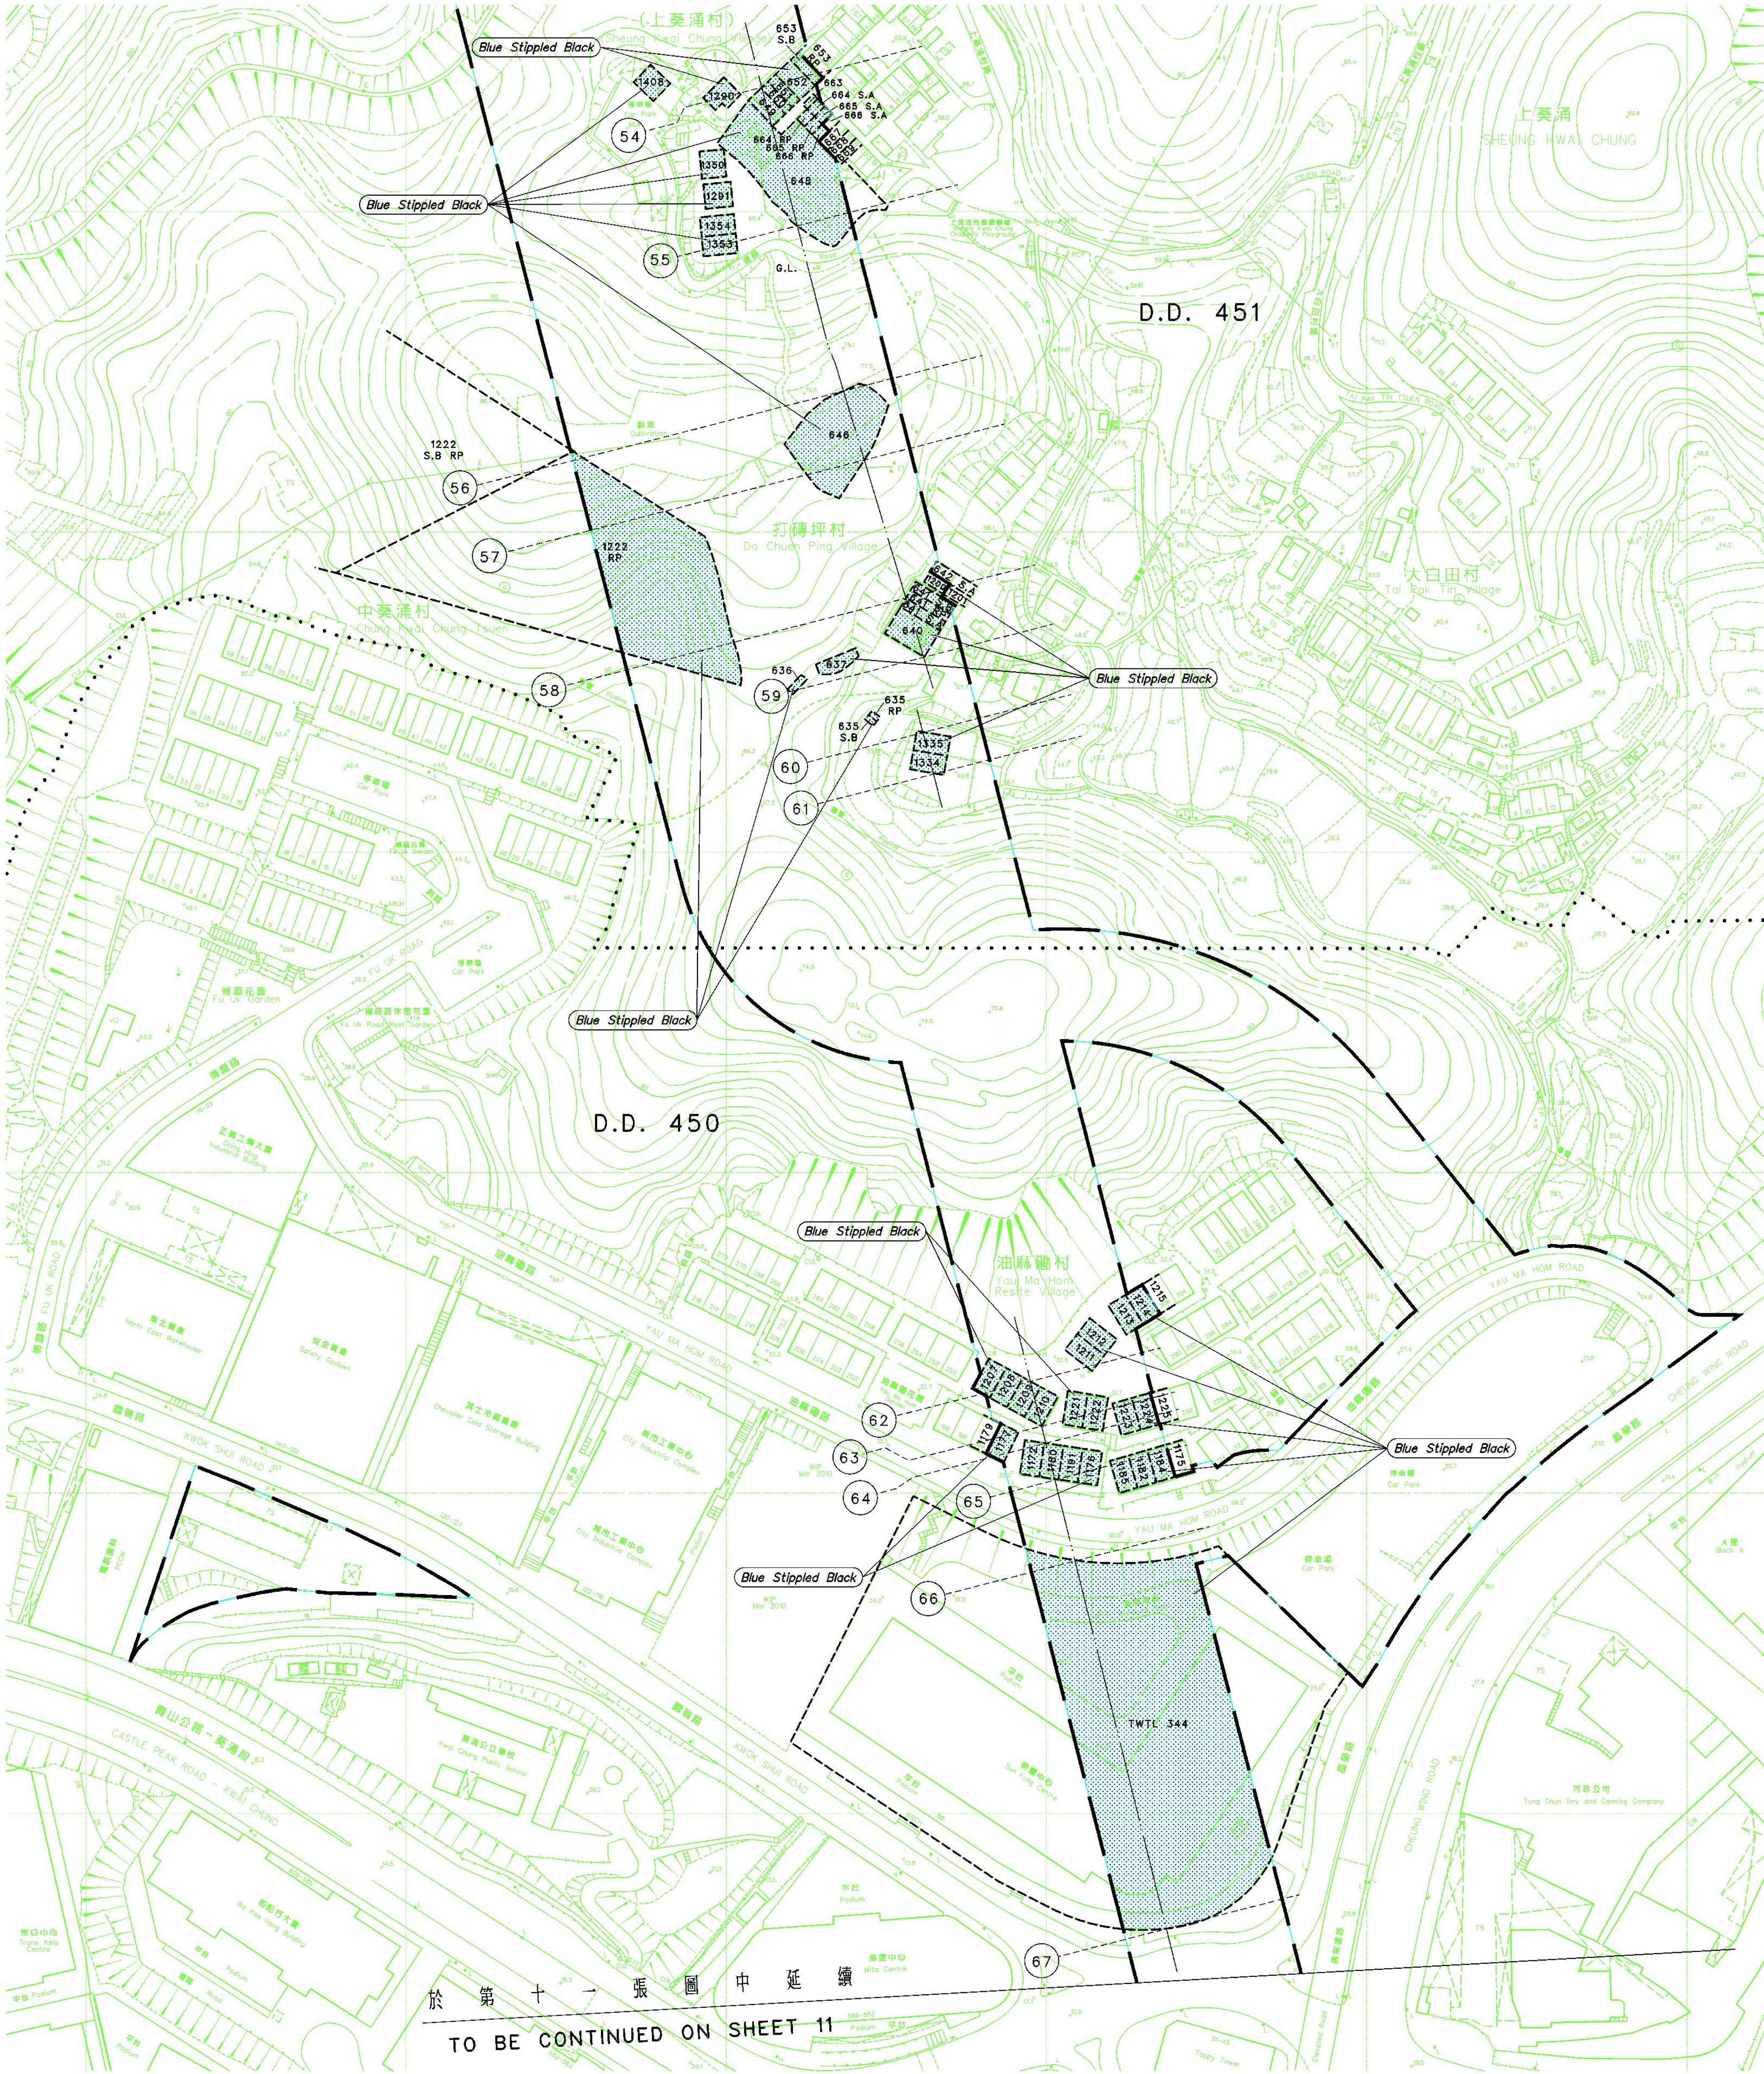

於 第 十 一 張 圖 中 延 續
TO BE CONTINUED ON SHEET 11

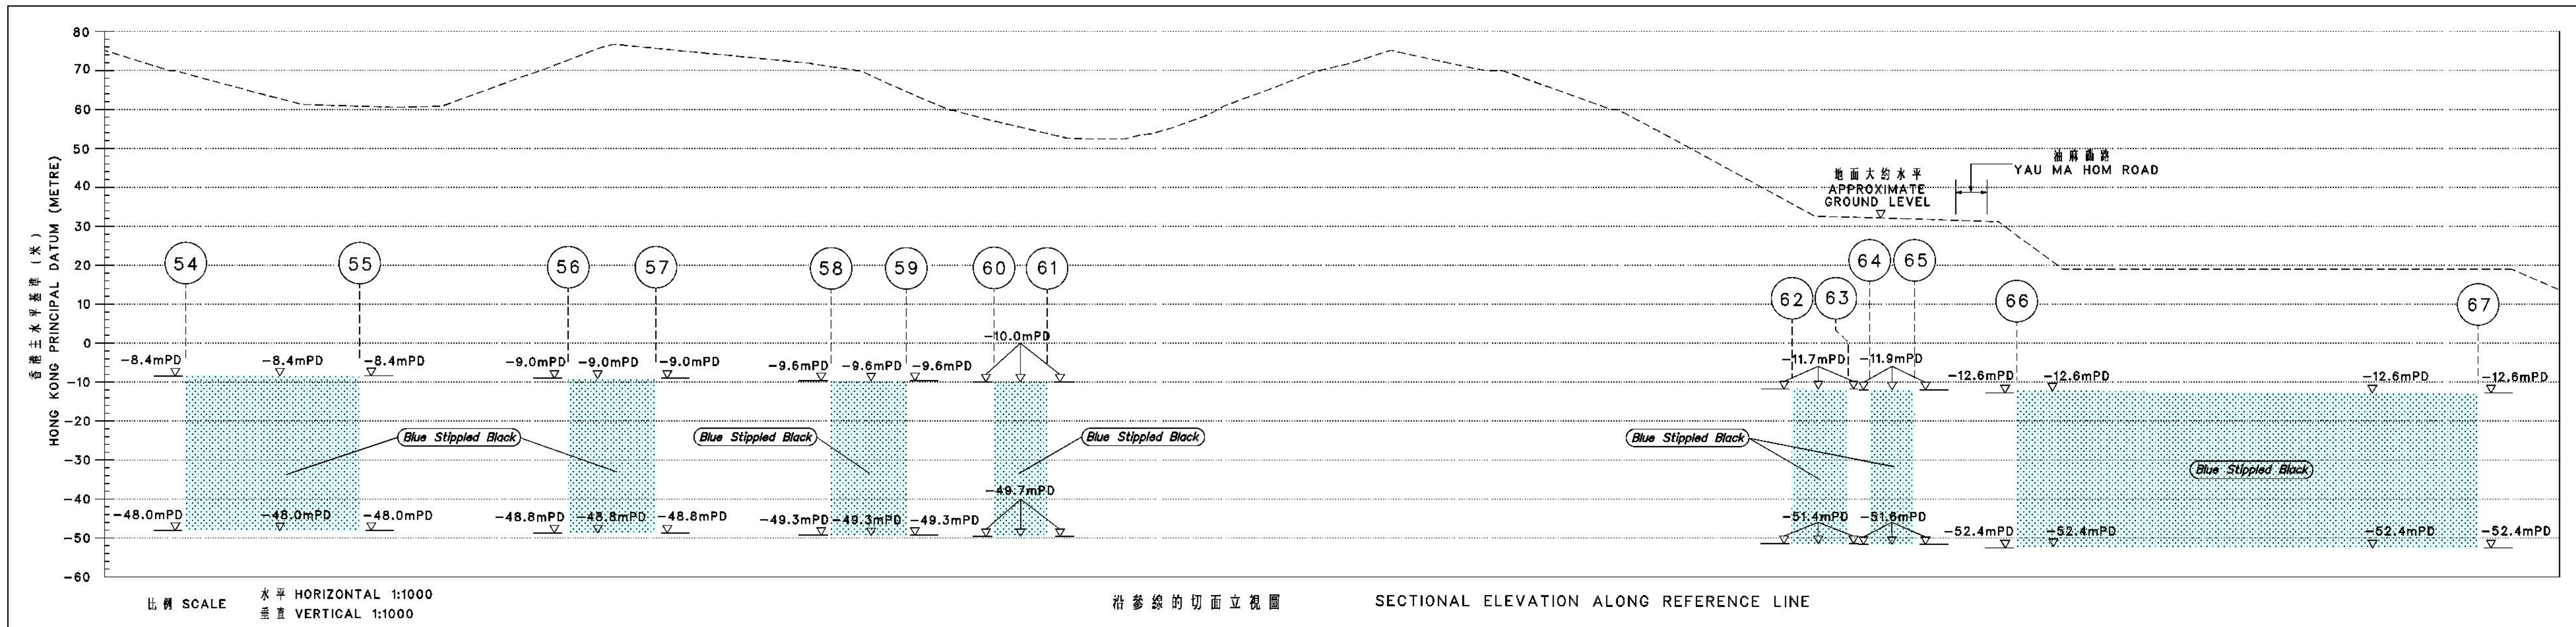

比例尺 Scale 1 : 1000
METRES 20 0 20 40 60 80 100 METRES

只作識別用
FOR IDENTIFICATION PURPOSES ONLY

SIGNED
(馬家芳 MA King-fong)
總地產發展師 / 鐵路發展
Chief Estate Surveyor / Railway Development
日期 Date 15 APR 2010
地政總署 鐵路發展處
Lands Department
此圖由鐵路發展處製圖小組繪製
Plan prepared by Railway Development Survey Unit

鐵路條例 (第 519 章)
廣深港高速鐵路香港段
收回地層圖則
RAILWAYS ORDINANCE (CHAPTER 519)
HONG KONG SECTION OF GUANGZHOU-SHENZHEN-HONG KONG EXPRESS RAIL LINK
UNDERGROUND STRATA RESUMPTION PLAN

檔案編號
File No. RD/XRL/PLAN/4
測量圖編號
Survey Sheet No. 7-SW-17A & 17C
參考圖編號
Reference Plan No. XRL-U12 (Rev.1) (路政署)
(HyD)
圖則編號
PLAN No. RDM1002
(第十張 共十五張)
(SHEET 10 OF 15)
日期 Date : 09/04/2010