


位置 LOCATION

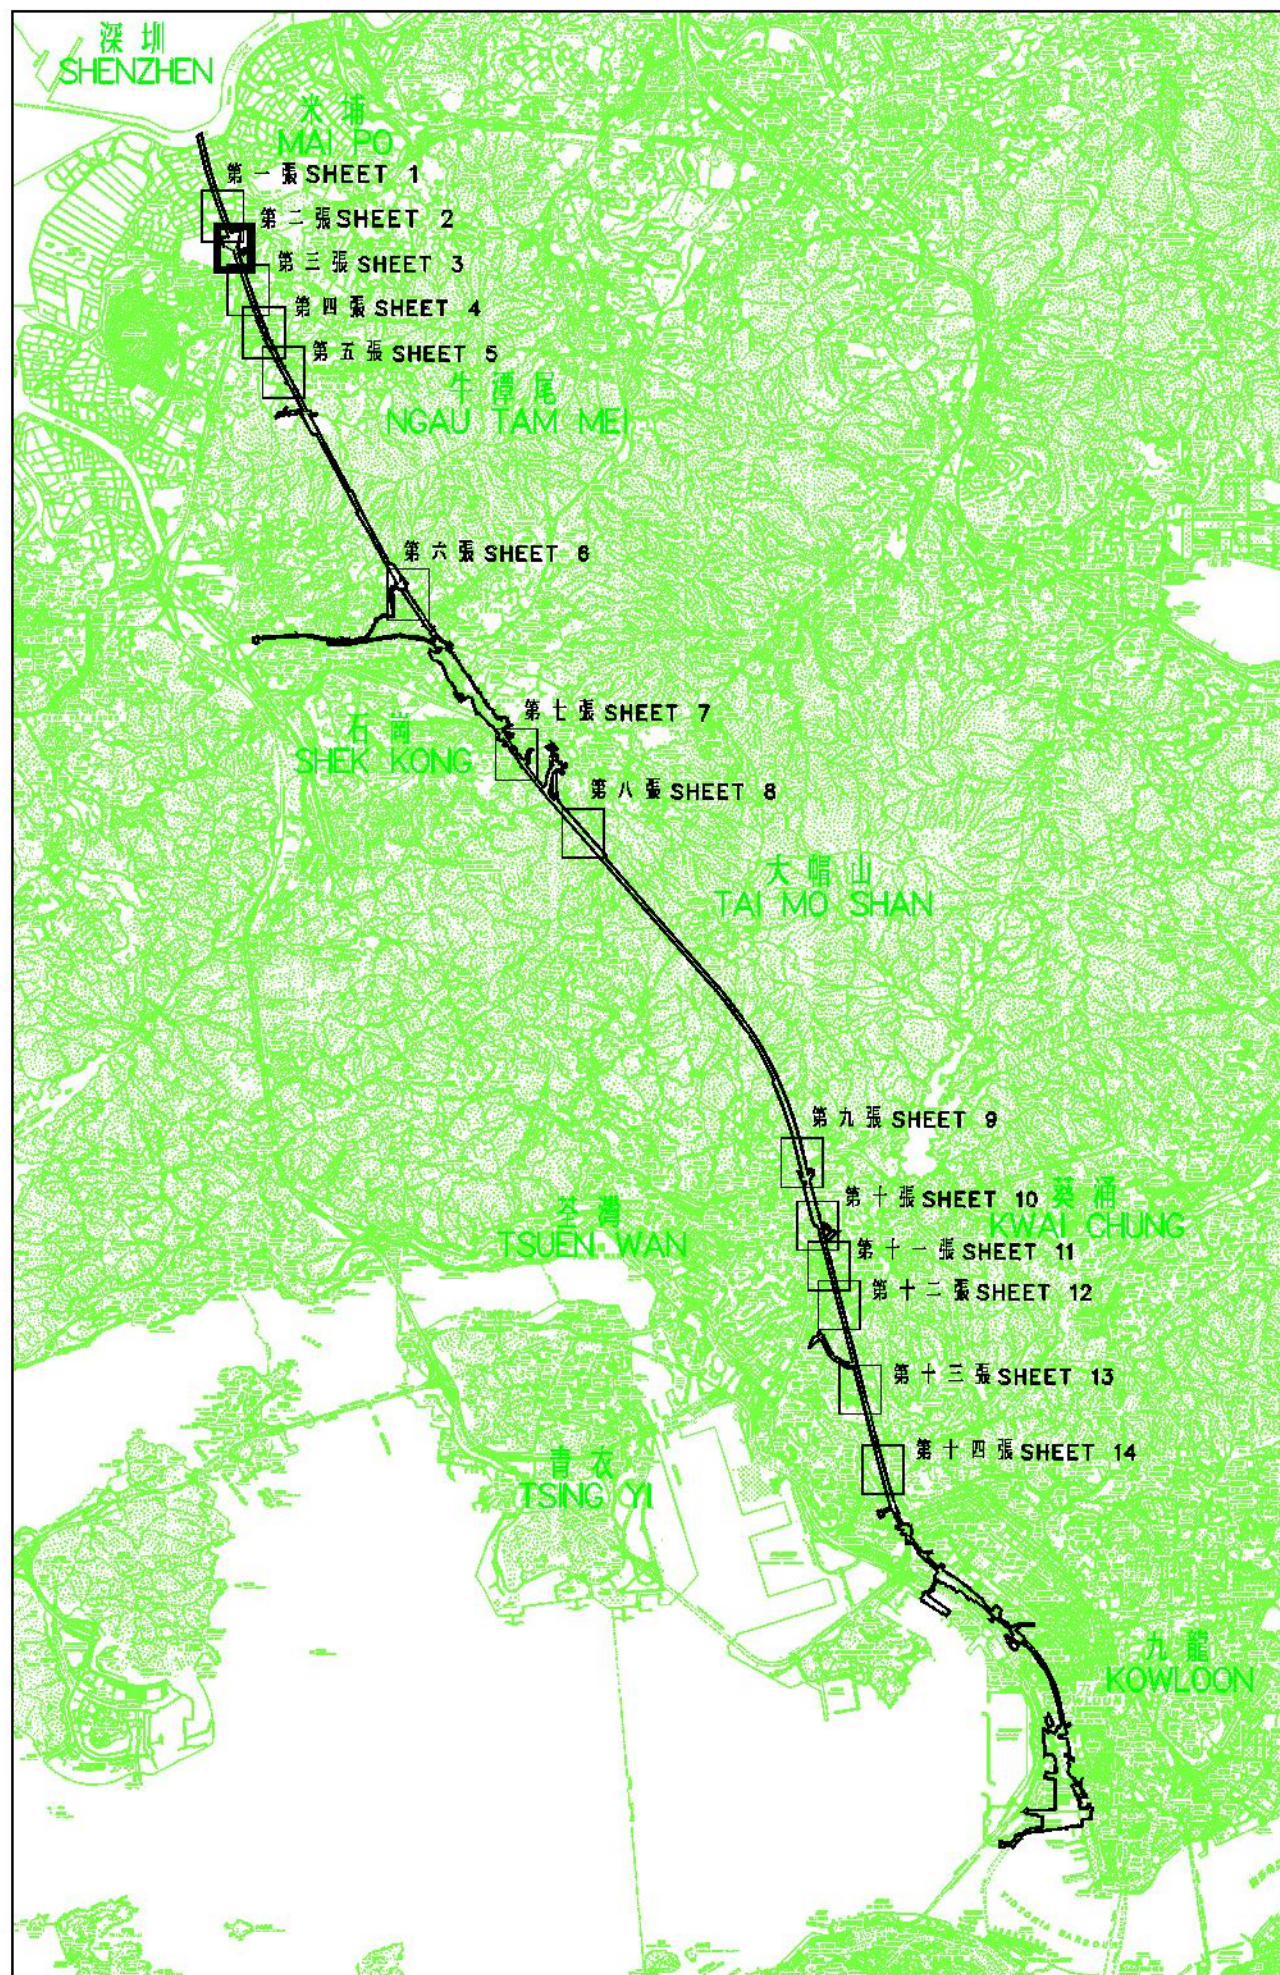



比例 SCALE 1:100 000

圖例 LEGEND

- 方案界線
BOUNDARY OF THE SCHEME
- 藍點黑線
UNDERGROUND STRATA TO BE RESUMED
- D.D.
DEMARCATION DISTRICT
- G.L.
GOVERNMENT LAND
- RP
REMAINING PORTION
- S.
SECTION
- ss.
SUBSECTION
- mPD
香港主水平基準 (米)
HONG KONG PRINCIPAL DATUM (METRE)
- 地段界線
LOT BOUNDARY
- 文量約界線
DEMARCATION DISTRICT BOUNDARY
- 參考線
REFERENCE LINE
- ①
參考線記號
REFERENCE LINE MARK

Blue Stippled Black - Blue Stippled Black

NOTE:
有關收回地層圖則第十五張圖。
FOR UNDERGROUND STRATA RESUMPTION SCHEDULE,
PLEASE REFER TO SHEET 15.

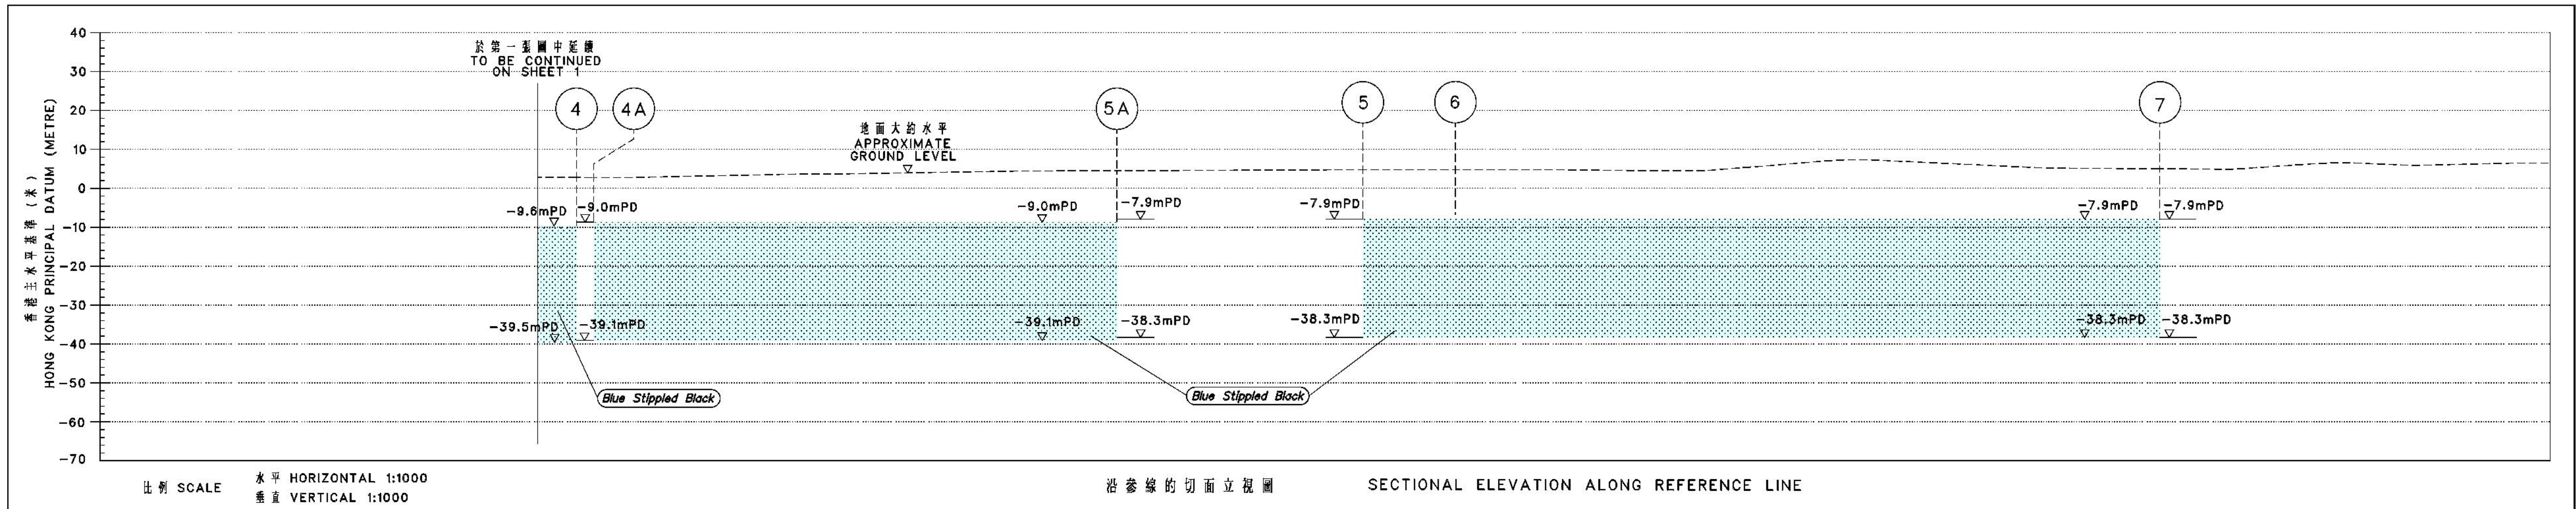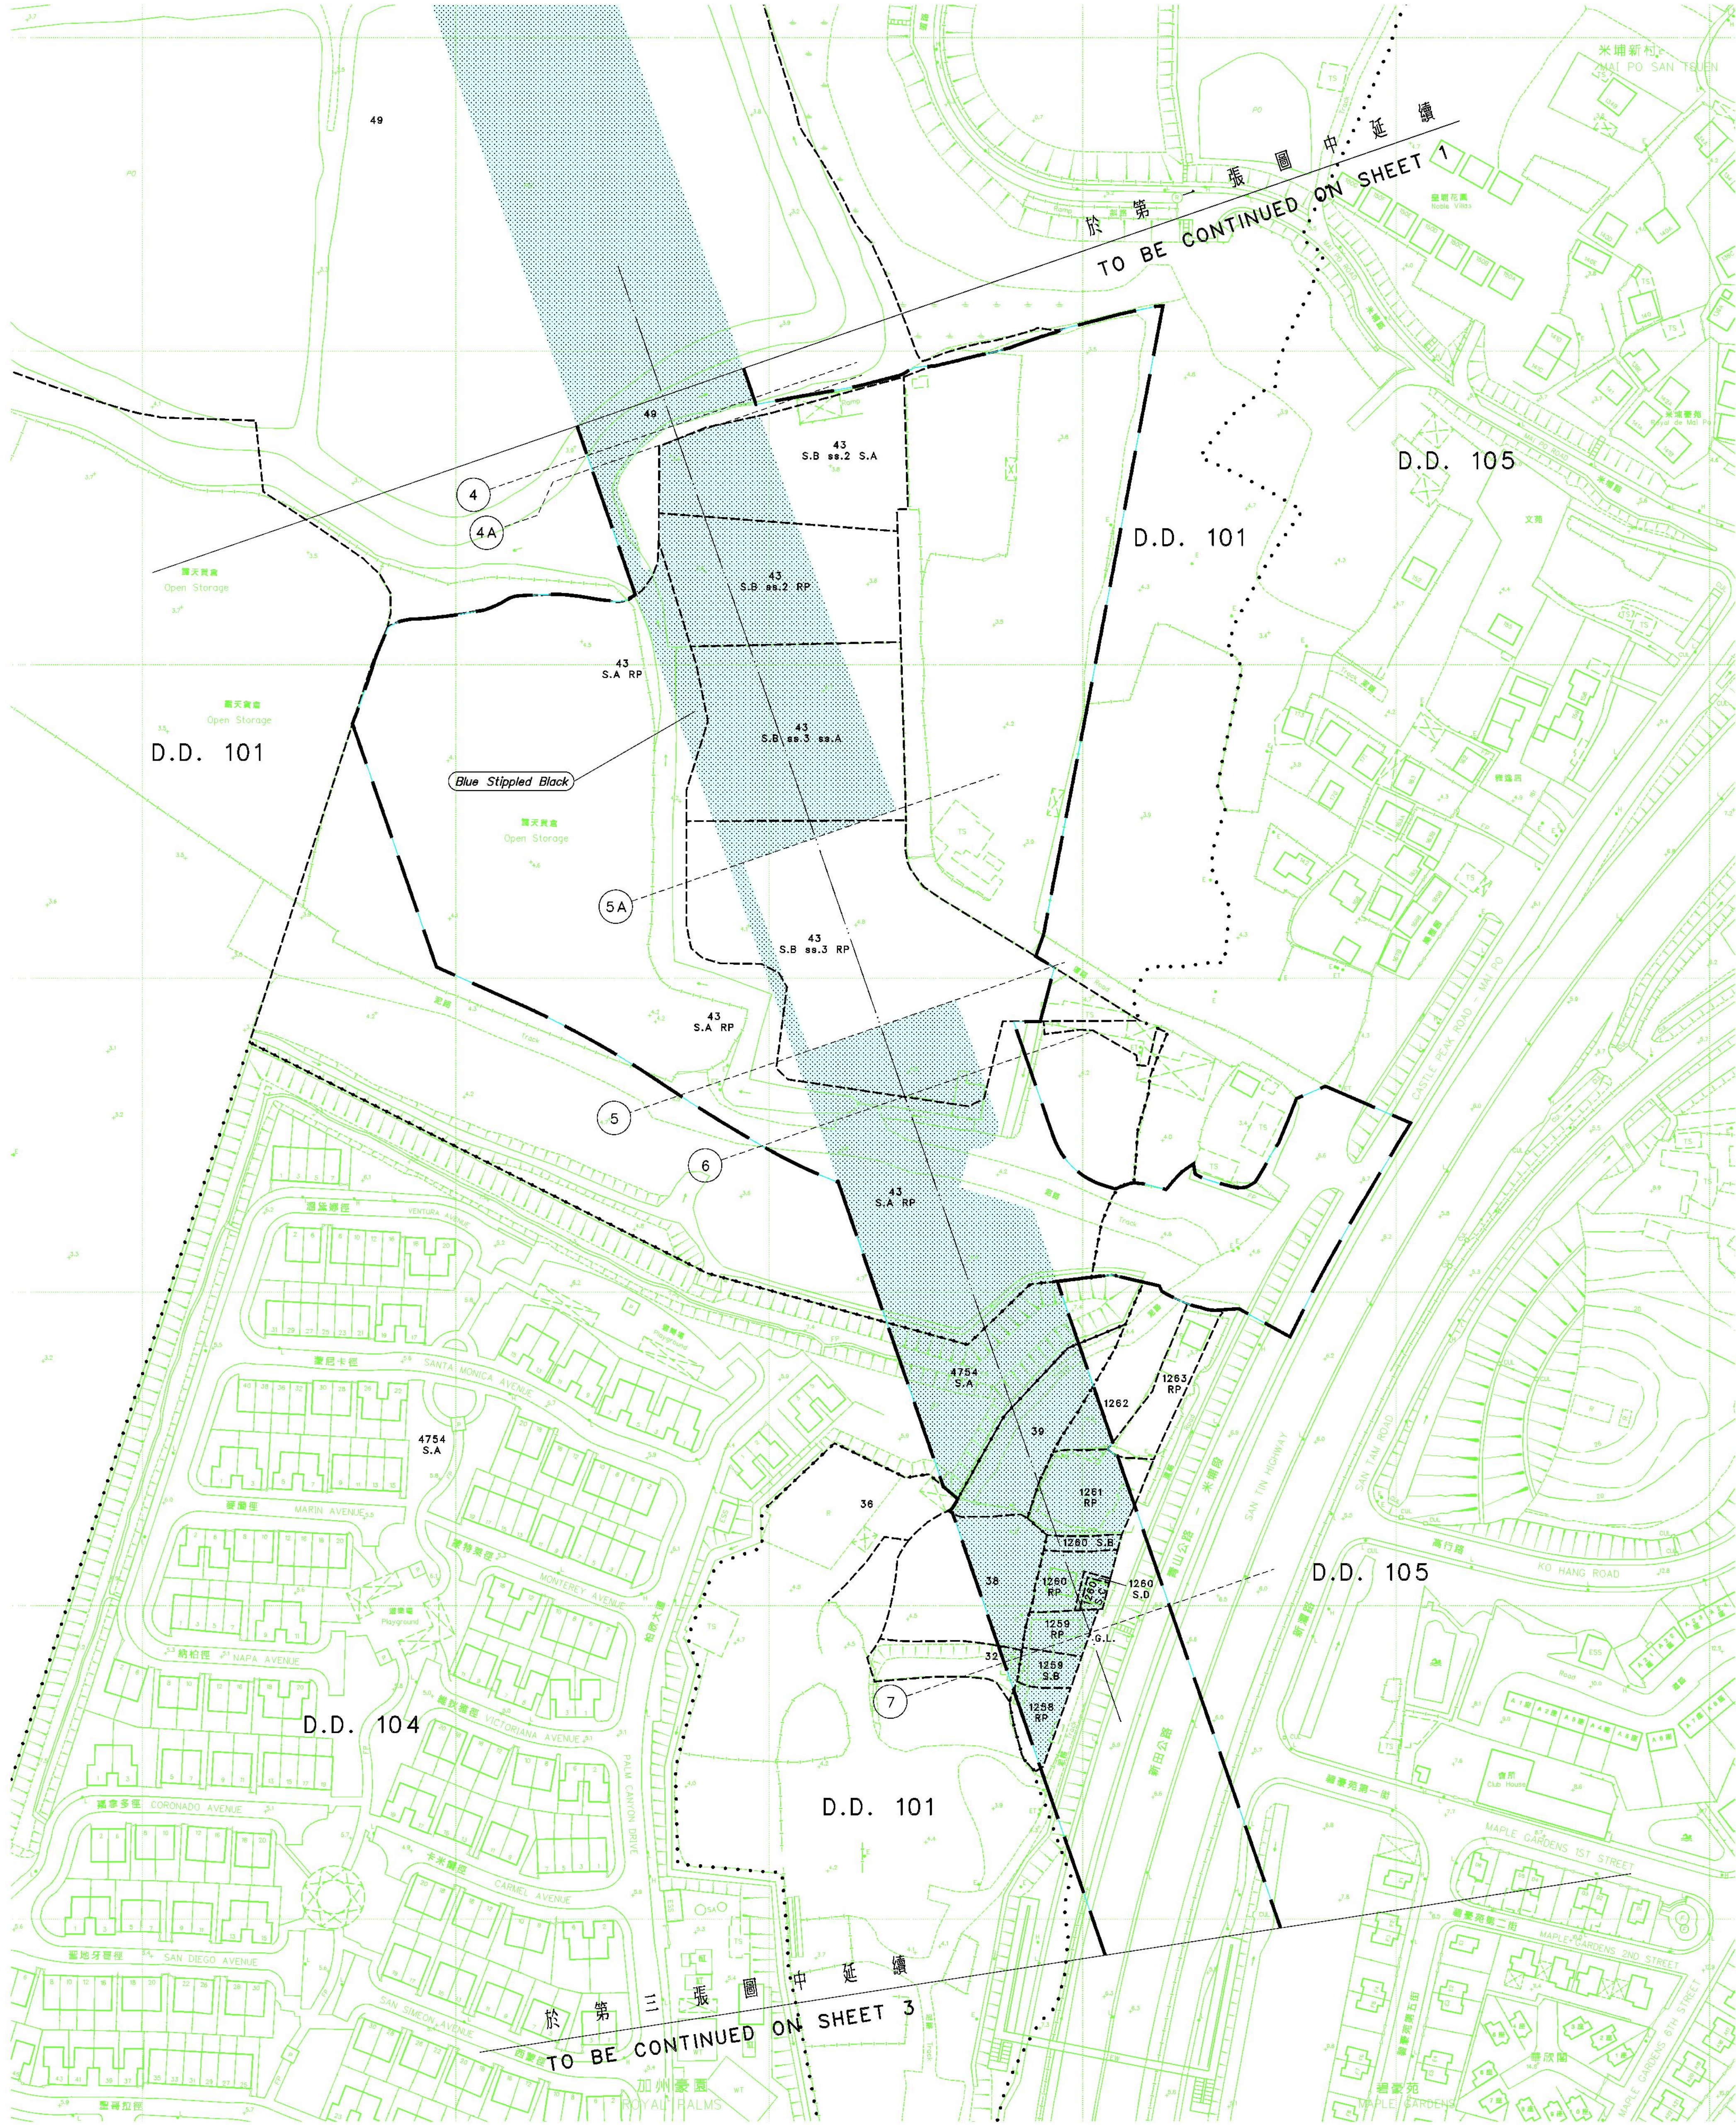

只作識別用
FOR IDENTIFICATION PURPOSES ONLY

SIGNED
(馬瑞芳 MA King-fang)
總地產發展師 / 鐵路發展
Chief Estate Surveyor / Railway Development
日期 Date 15 APR 2010
地政總署 鐵路發展處
Railway Development Section
Lands Department
此圖由鐵路發展處製圖小組繪製
Plan prepared by Railway Development Survey Unit

鐵路條例 (第 519 章)
廣深港高速鐵路香港段
收回地層圖則
RAILWAYS ORDINANCE (CHAPTER 519)
HONG KONG SECTION OF GUANGZHOU-SHENZHEN-HONG KONG EXPRESS RAIL LINK
UNDERGROUND STRATA RESUMPTION PLAN

檔案編號
File No. RD/XRL/PLAN/4
測量圖編號
Survey Sheet No. 2-SE-11B/D & 12A/C
參考圖編號
Reference Plan No. XRL-U02 (Rev.2) (路政署)
(HyD)
圖則編號
PLAN No. RDM1002 (第二張 共十五張)
(SHEET 2 OF 15)
日期 Date : 09/04/2010