


- 圖例 LEGEND**
- 方案界線
BOUNDARY OF THE SCHEME
 - 擬予復用的地層
UNDERGROUND STRATA TO BE RESUMED
 - D.D. 丈量區
DEMARCATION DISTRICT
 - G.L. 政府土地
GOVERNMENT LAND
 - RP 餘地
REMAINING PORTION
 - S. 分段
SECTION
 - mPD 香港主水平基準 (米)
HONG KONG PRINCIPAL DATUM (METRE)
 - 地盤界線
LOT BOUNDARY
 - 丈量區界線
DEMARCATION DISTRICT BOUNDARY
 - 參考線
REFERENCE LINE
 - 參考線記號
REFERENCE LINE MARK
- 藍色 stippled 塊 - Blue Stippled Block

說明 NOTE:
有關復用地下地層或地層第十五條。
FOR UNDERGROUND STRATA RESUMPTION SCHEDULE, PLEASE REFER TO SHEETS 15.

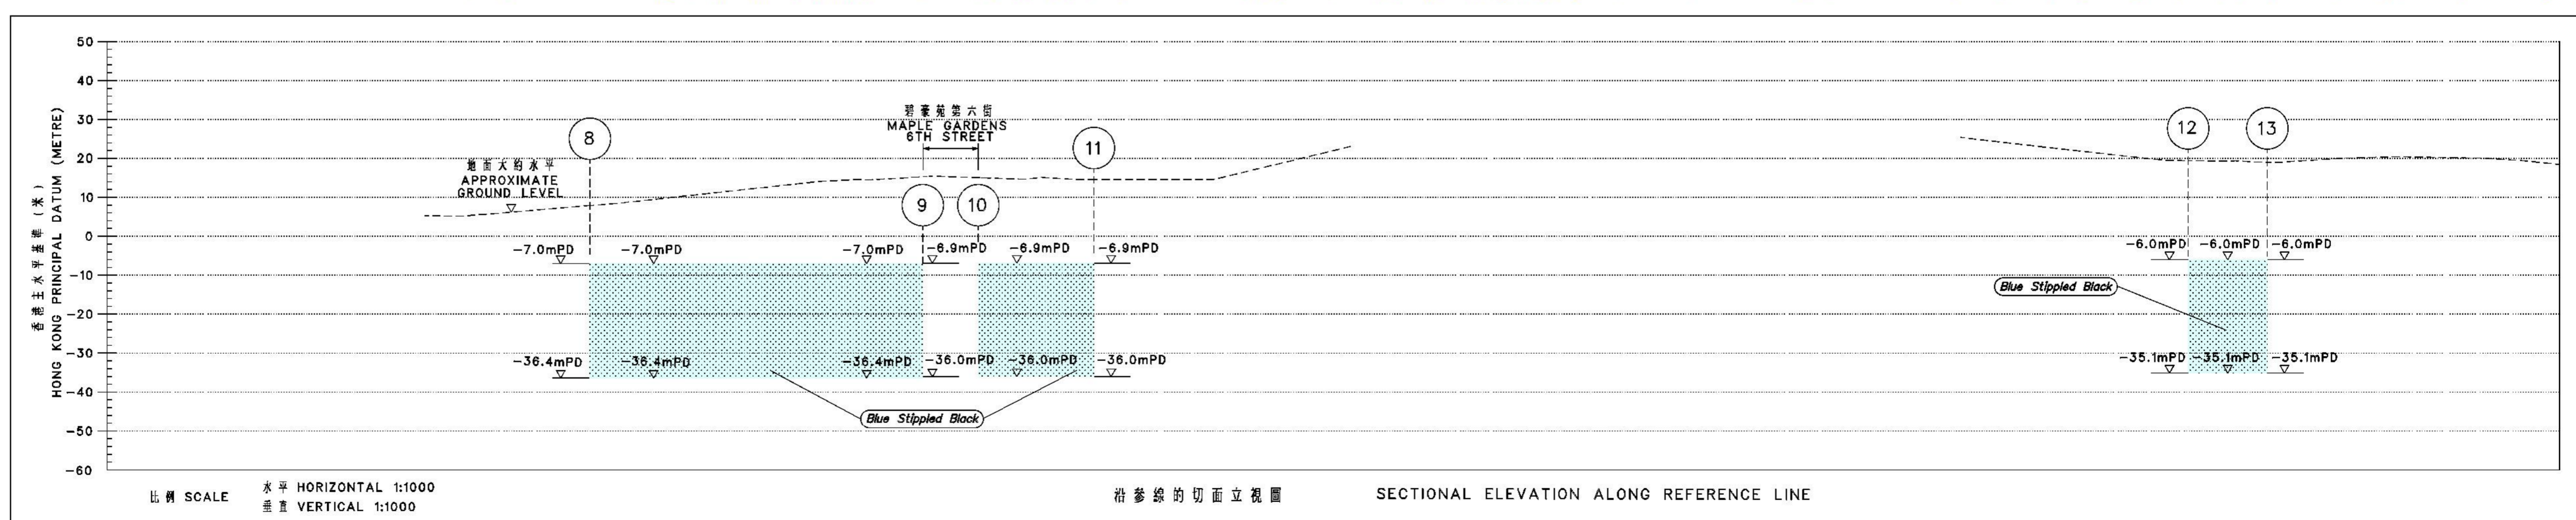

SIGNED
馬景芳 MA King-fong
總地政測量師 / 鐵路發展
Chief Estate Surveyor / Railway Development
日期 Date 15 APR 2010
地政總署 鐵路發展部
Railway Development Section
Lands Department
此圖由鐵路發展部製圖小組繪製
Plan prepared by Railway Development Survey Unit

鐵路條例 (第 519 章)
廣深港高速鐵路香港段
收回地層圖則
RAILWAYS ORDINANCE (CHAPTER 519)
HONG KONG SECTION OF GUANGZHOU-SHENZHEN-HONG KONG EXPRESS RAIL LINK
UNDERGROUND STRATA RESUMPTION PLAN

檔案編號
File No. RD/XRL/PLAN/4
測量圖編號
Survey Sheet No. 2-SE-12C & 17A
參考圖編號
Reference Plan No. XRL-U03 (總政署)
(HyD)
圖則編號
PLAN No. RDM1002 (第三張 共十五張)
(SHEET 3 OF 15)
日期 Date : 09/04/2010