



位置 LOCATION

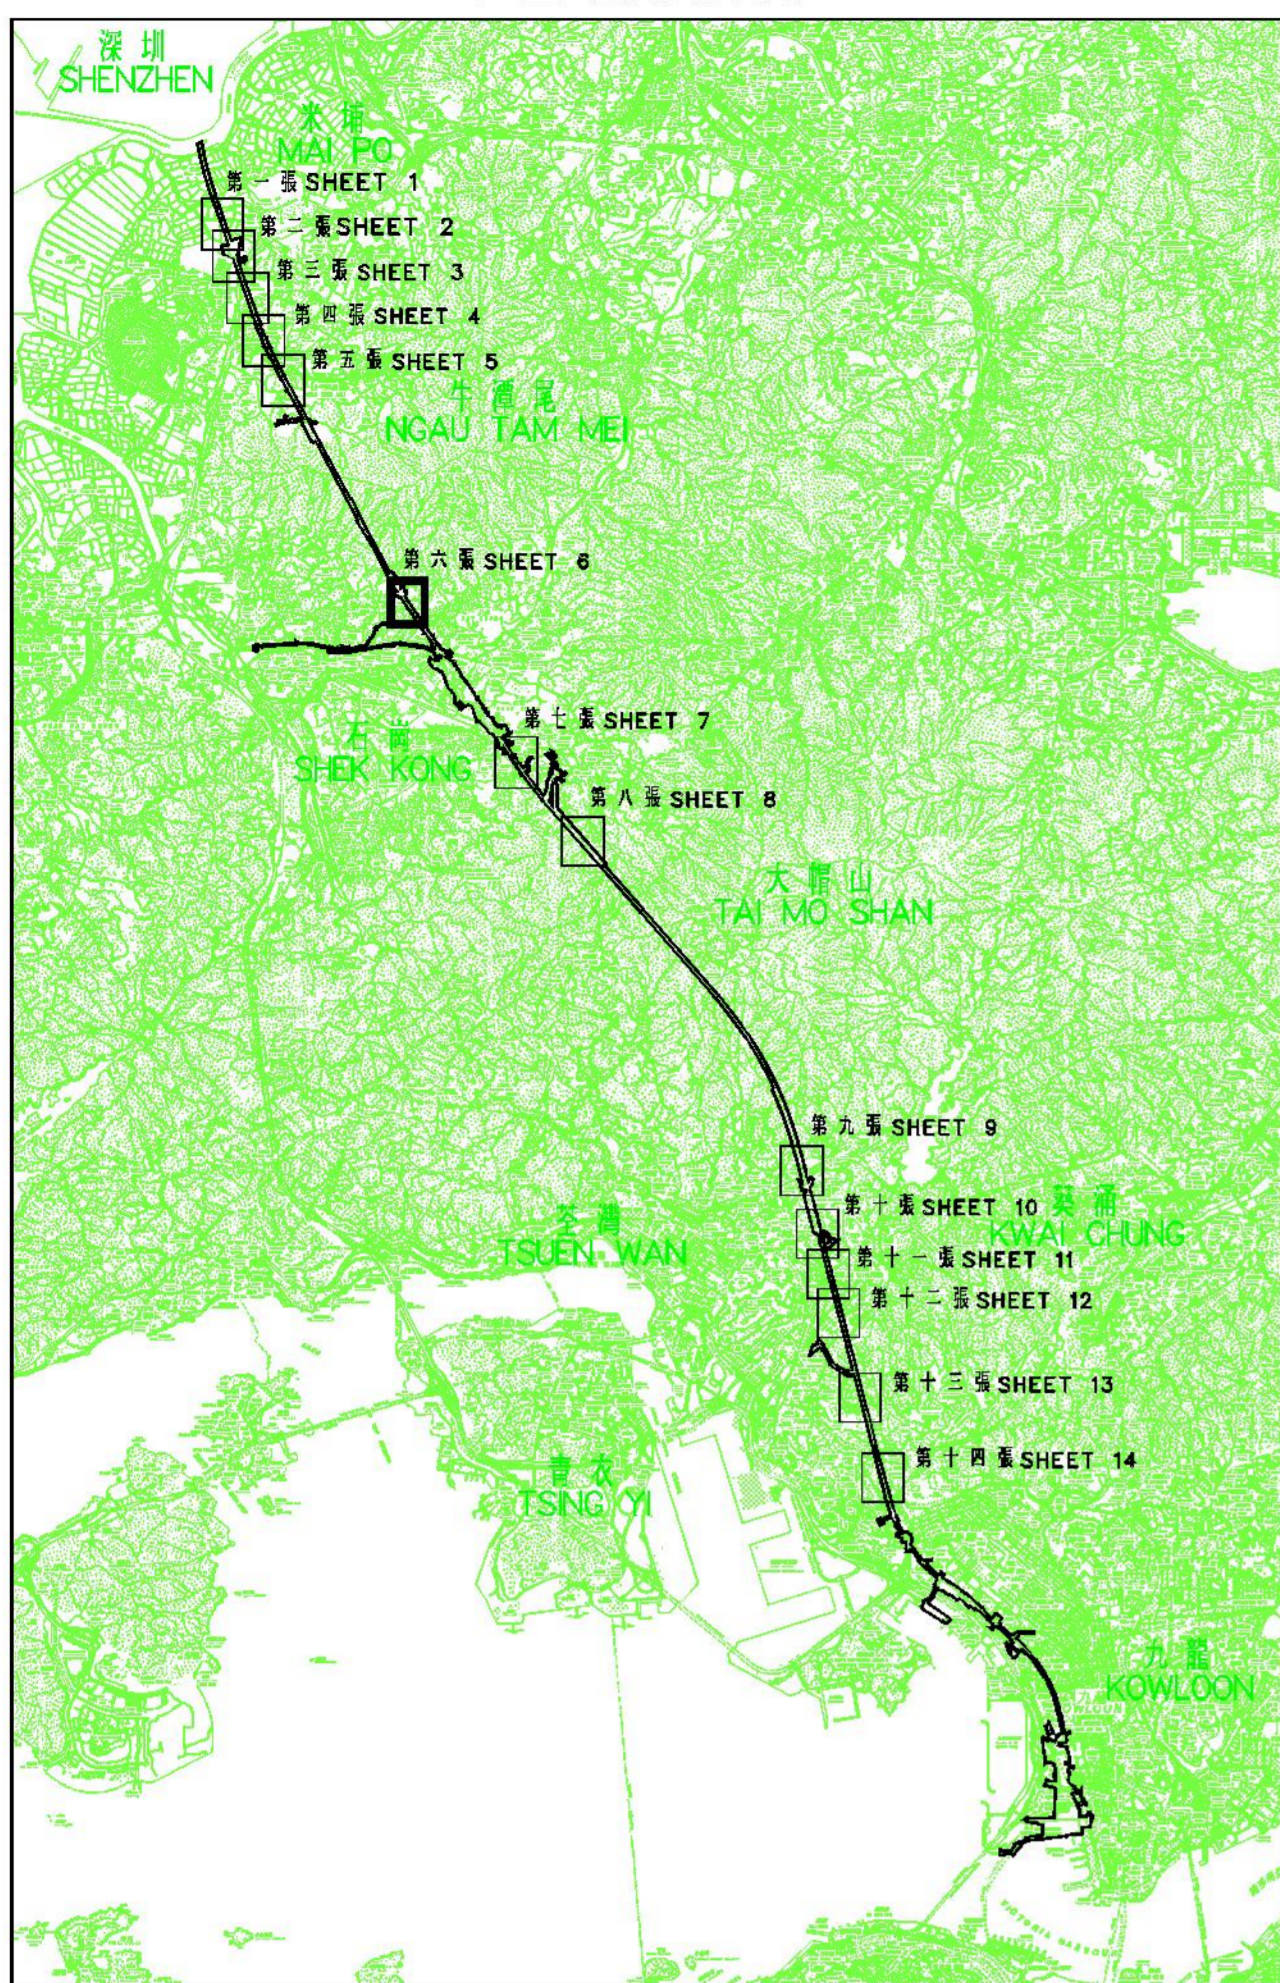


比例 SCALE 1:100 000

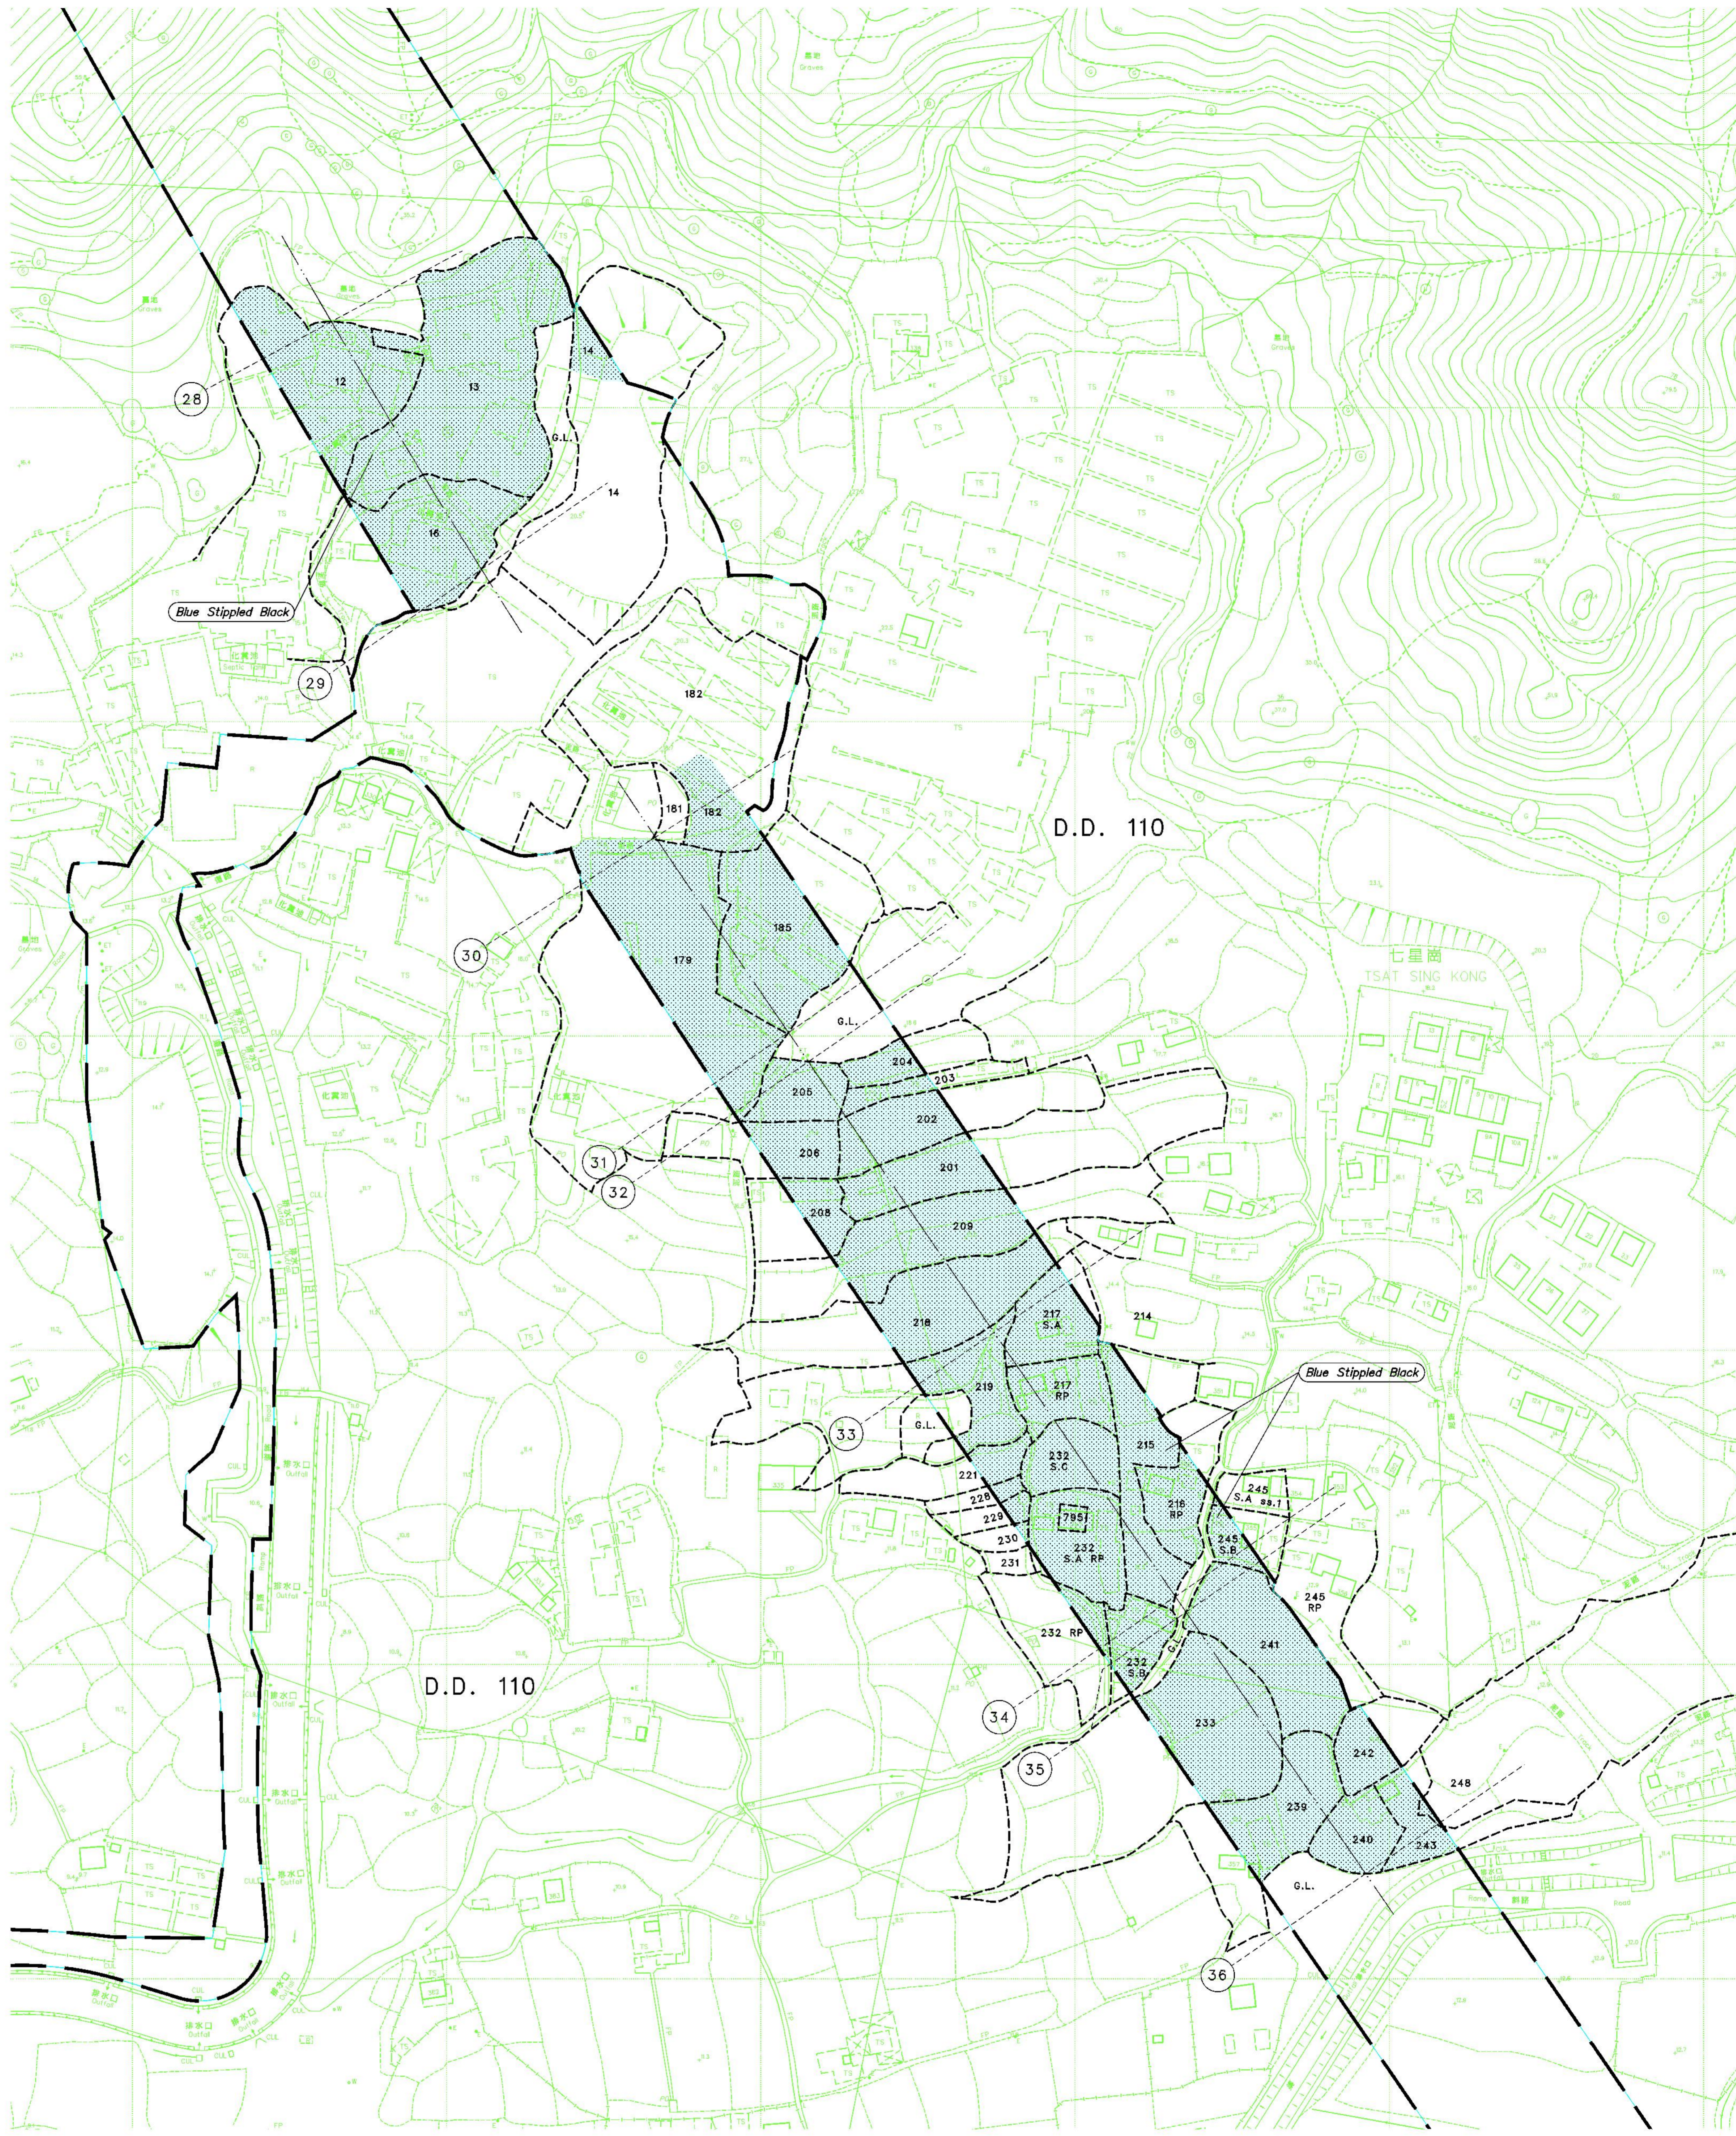

- 圖例 LEGEND
- 方案界線  
BOUNDARY OF THE SCHEME
  - 預予復用的地層  
UNDERGROUND STRATA TO BE RESUMED
  - D.D. 丈量區  
DEMARCATON DISTRICT
  - G.L. 政府土地  
GOVERNMENT LAND
  - RP 餘地  
REMAINING PORTION
  - S. 分段  
SECTION
  - RP 小分段  
SUBSECTION
  - mPD 香港主水平基準 (米)  
HONG KONG PRINCIPAL DATUM (METRE)
  - 地層界線  
LOT BOUNDARY
  - 界線  
REFERENCE LINE
  - ① 界線標記  
REFERENCE LINE MARK
- Blue Stippled Block - Blue Stippled Block

說明 NOTE:  
有關復用地層須參閱第十五張圖。  
FOR UNDERGROUND STRATA RESUMPTION SCHEDULE,  
PLEASE REFER TO SHEET 15.

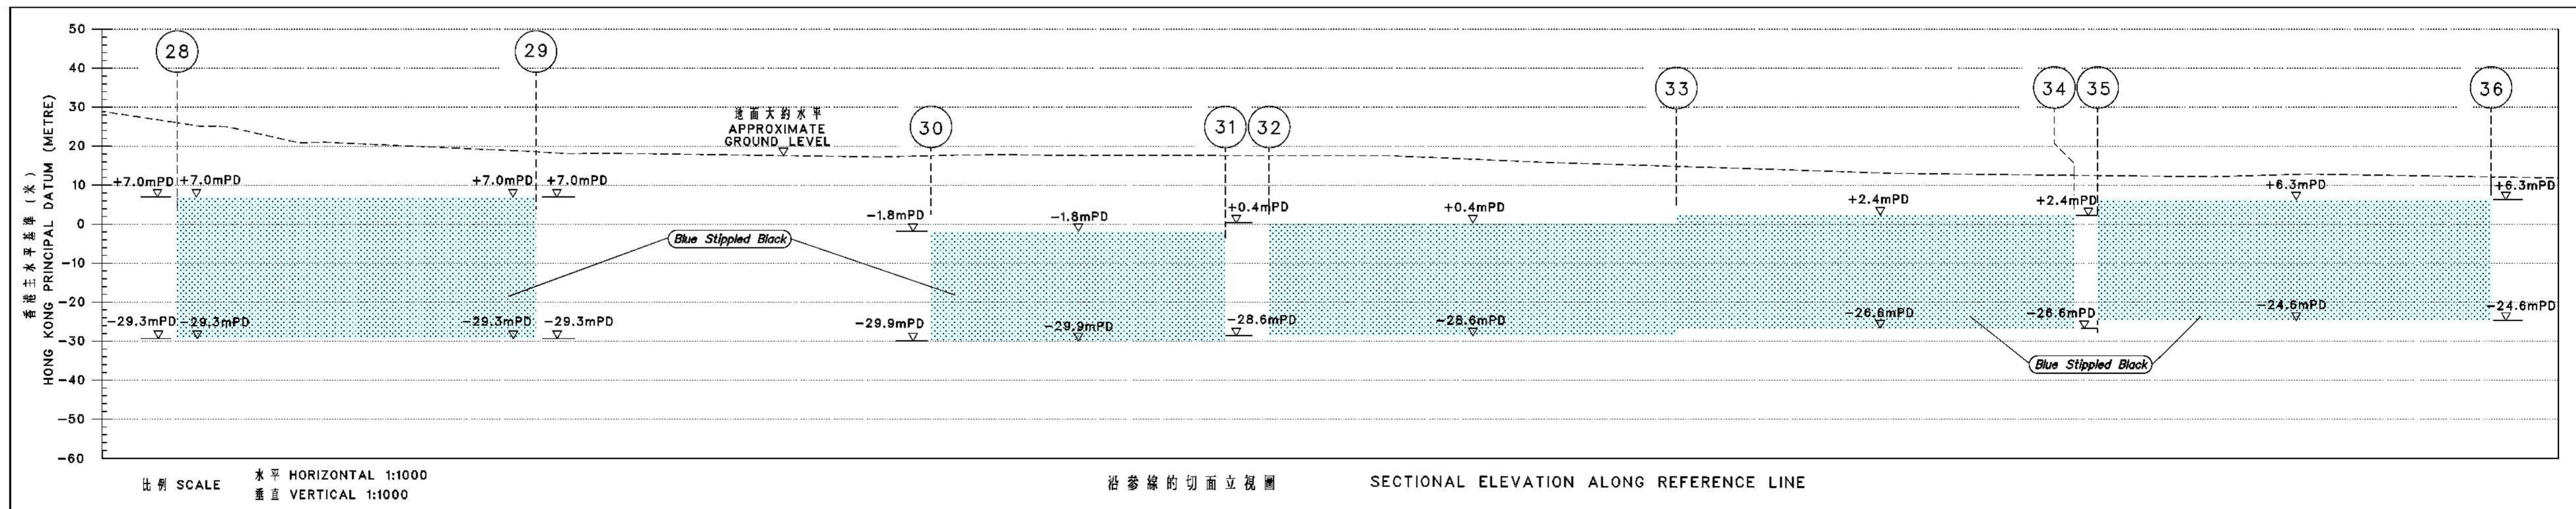

比例 SCALE 水平 HORIZONTAL 1:1000  
垂直 VERTICAL 1:1000

比例尺 Scale 1:1000

METRES 20 0 20 40 60 80 100 METRES

只作識別用  
FOR IDENTIFICATION PURPOSES ONLY

SIGNED  
馬景芳 MA King-fong  
總地政測量師 / 鐵路發展  
Chief Estate Surveyor / Railway Development  
日期 Date 15 APR 2010  
地政總署 鐵路發展部  
Railway Development Section  
Land Department  
此圖由鐵路發展部小冊繪製  
Plan prepared by Railway Development Survey Unit

鐵路條例 (第 519 章)  
廣深港高速鐵路香港段  
收回地層圖則  
RAILWAYS ORDINANCE (CHAPTER 519)  
HONG KONG SECTION OF GUANGZHOU-SHENZHEN-HONG KONG EXPRESS RAIL LINK  
UNDERGROUND STRATA RESUMPTION PLAN

檔案編號  
File No. RD/XRL/PLAN/4  
測量圖號  
Survey Sheet No. 6-NE-8A, 8B & 8D  
參考圖號  
Reference Plan No. XRL-U07 (Rev.1) (繪設者)  
XRL-U08 (Rev.1) (HyD)  
圖則編號  
PLAN No. RDM1002 (第六張 共十五張)  
(SHEET 6 OF 15)  
日期 Date : 09/04/2010