


位置 LOCATION

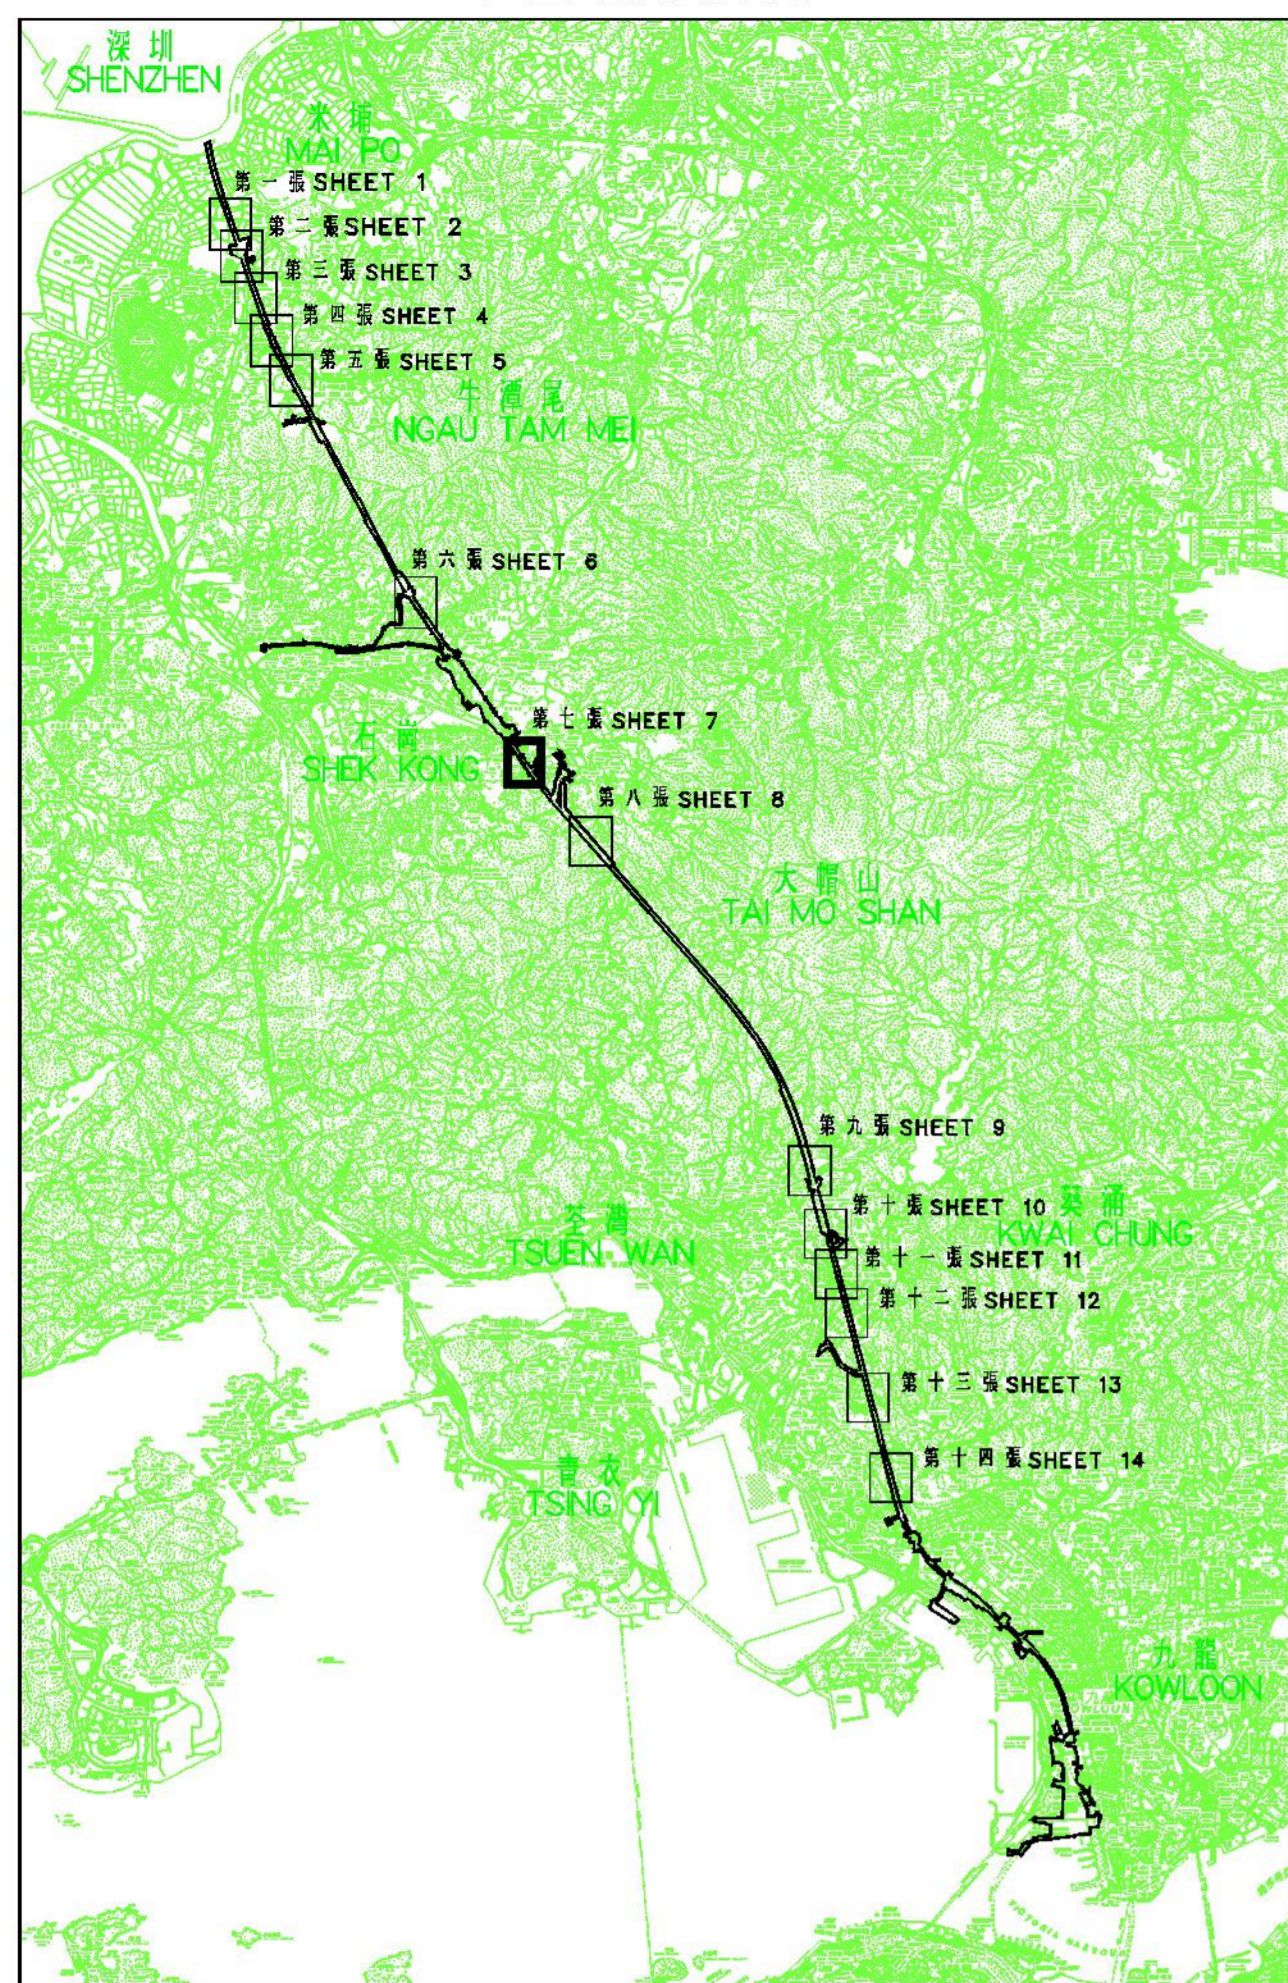

比例 SCALE 1:100 000



圖例 LEGEND

- 方案界線
BOUNDARY OF THE SCHEME
- 預予收回的地層
UNDERGROUND STRATA TO BE RESUMED
- D.D. 丈量約區
DEMARCATION DISTRICT
- G.L. 政府土地
GOVERNMENT LAND
- RP 餘留
REMAINING PORTION
- S. 分段
SECTION
- RP. 小分段
SUBSECTION
- STL 上村地塊
SHEUNG TSUN LOT
- mPD 香港主水平基準 (米)
HONG KONG PRINCIPAL DATUM (METRE)
- 餘留界線
LOT BOUNDARY
- 丈量約區界線
DEMARCATION DISTRICT BOUNDARY
- 參照線
REFERENCE LINE
- ① 參照線記號
REFERENCE LINE MARK

藍色影線界線
Blue Stippled Block - Blue Stippled Block

說明 NOTE:

有關收回地層預予收回第十五區。
FOR UNDERGROUND STRATA RESUMPTION SCHEDULE,
PLEASE REFER TO SHEET 15.

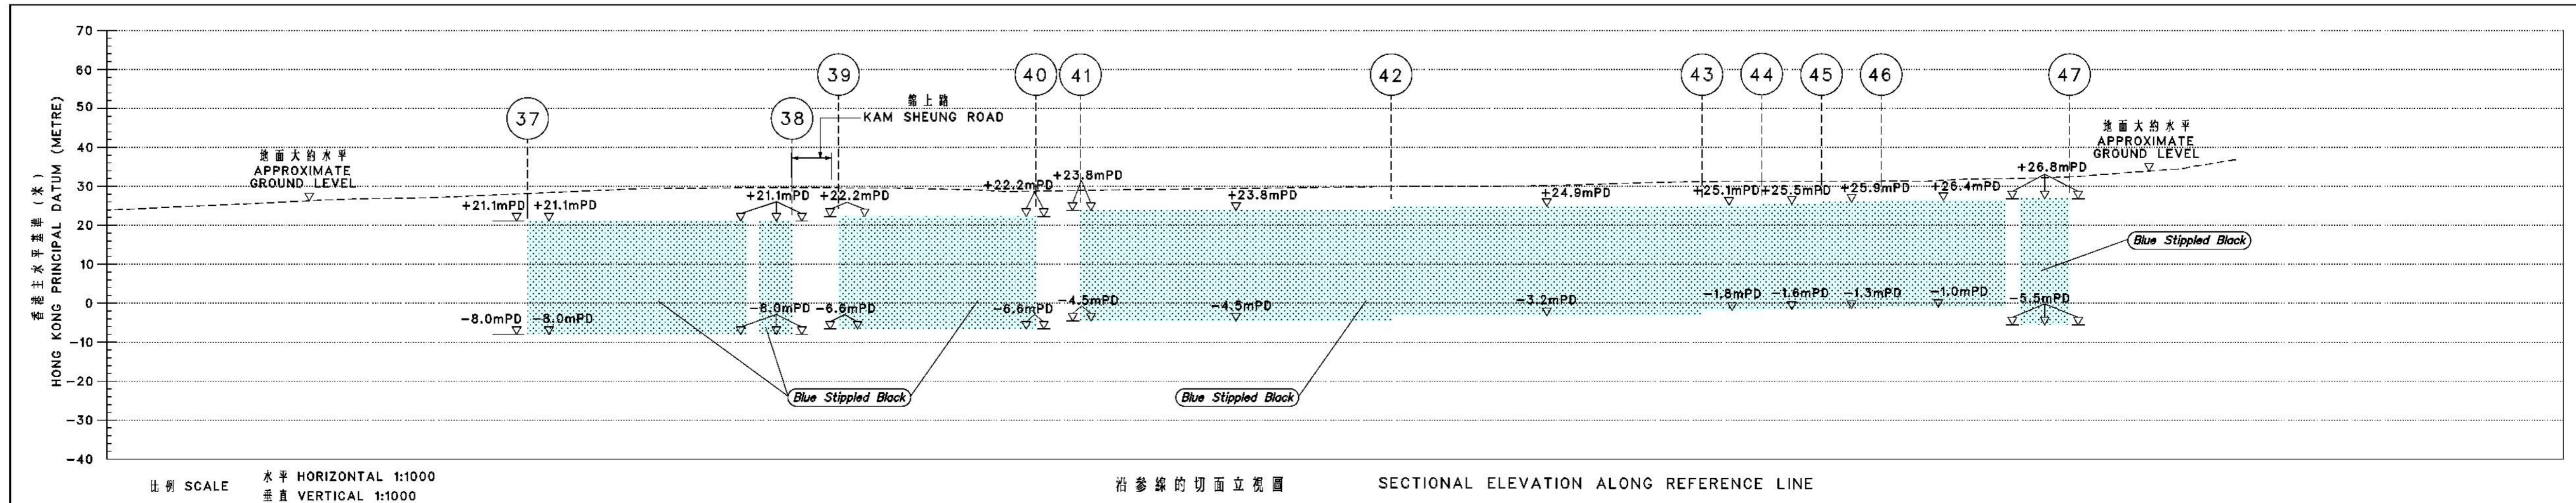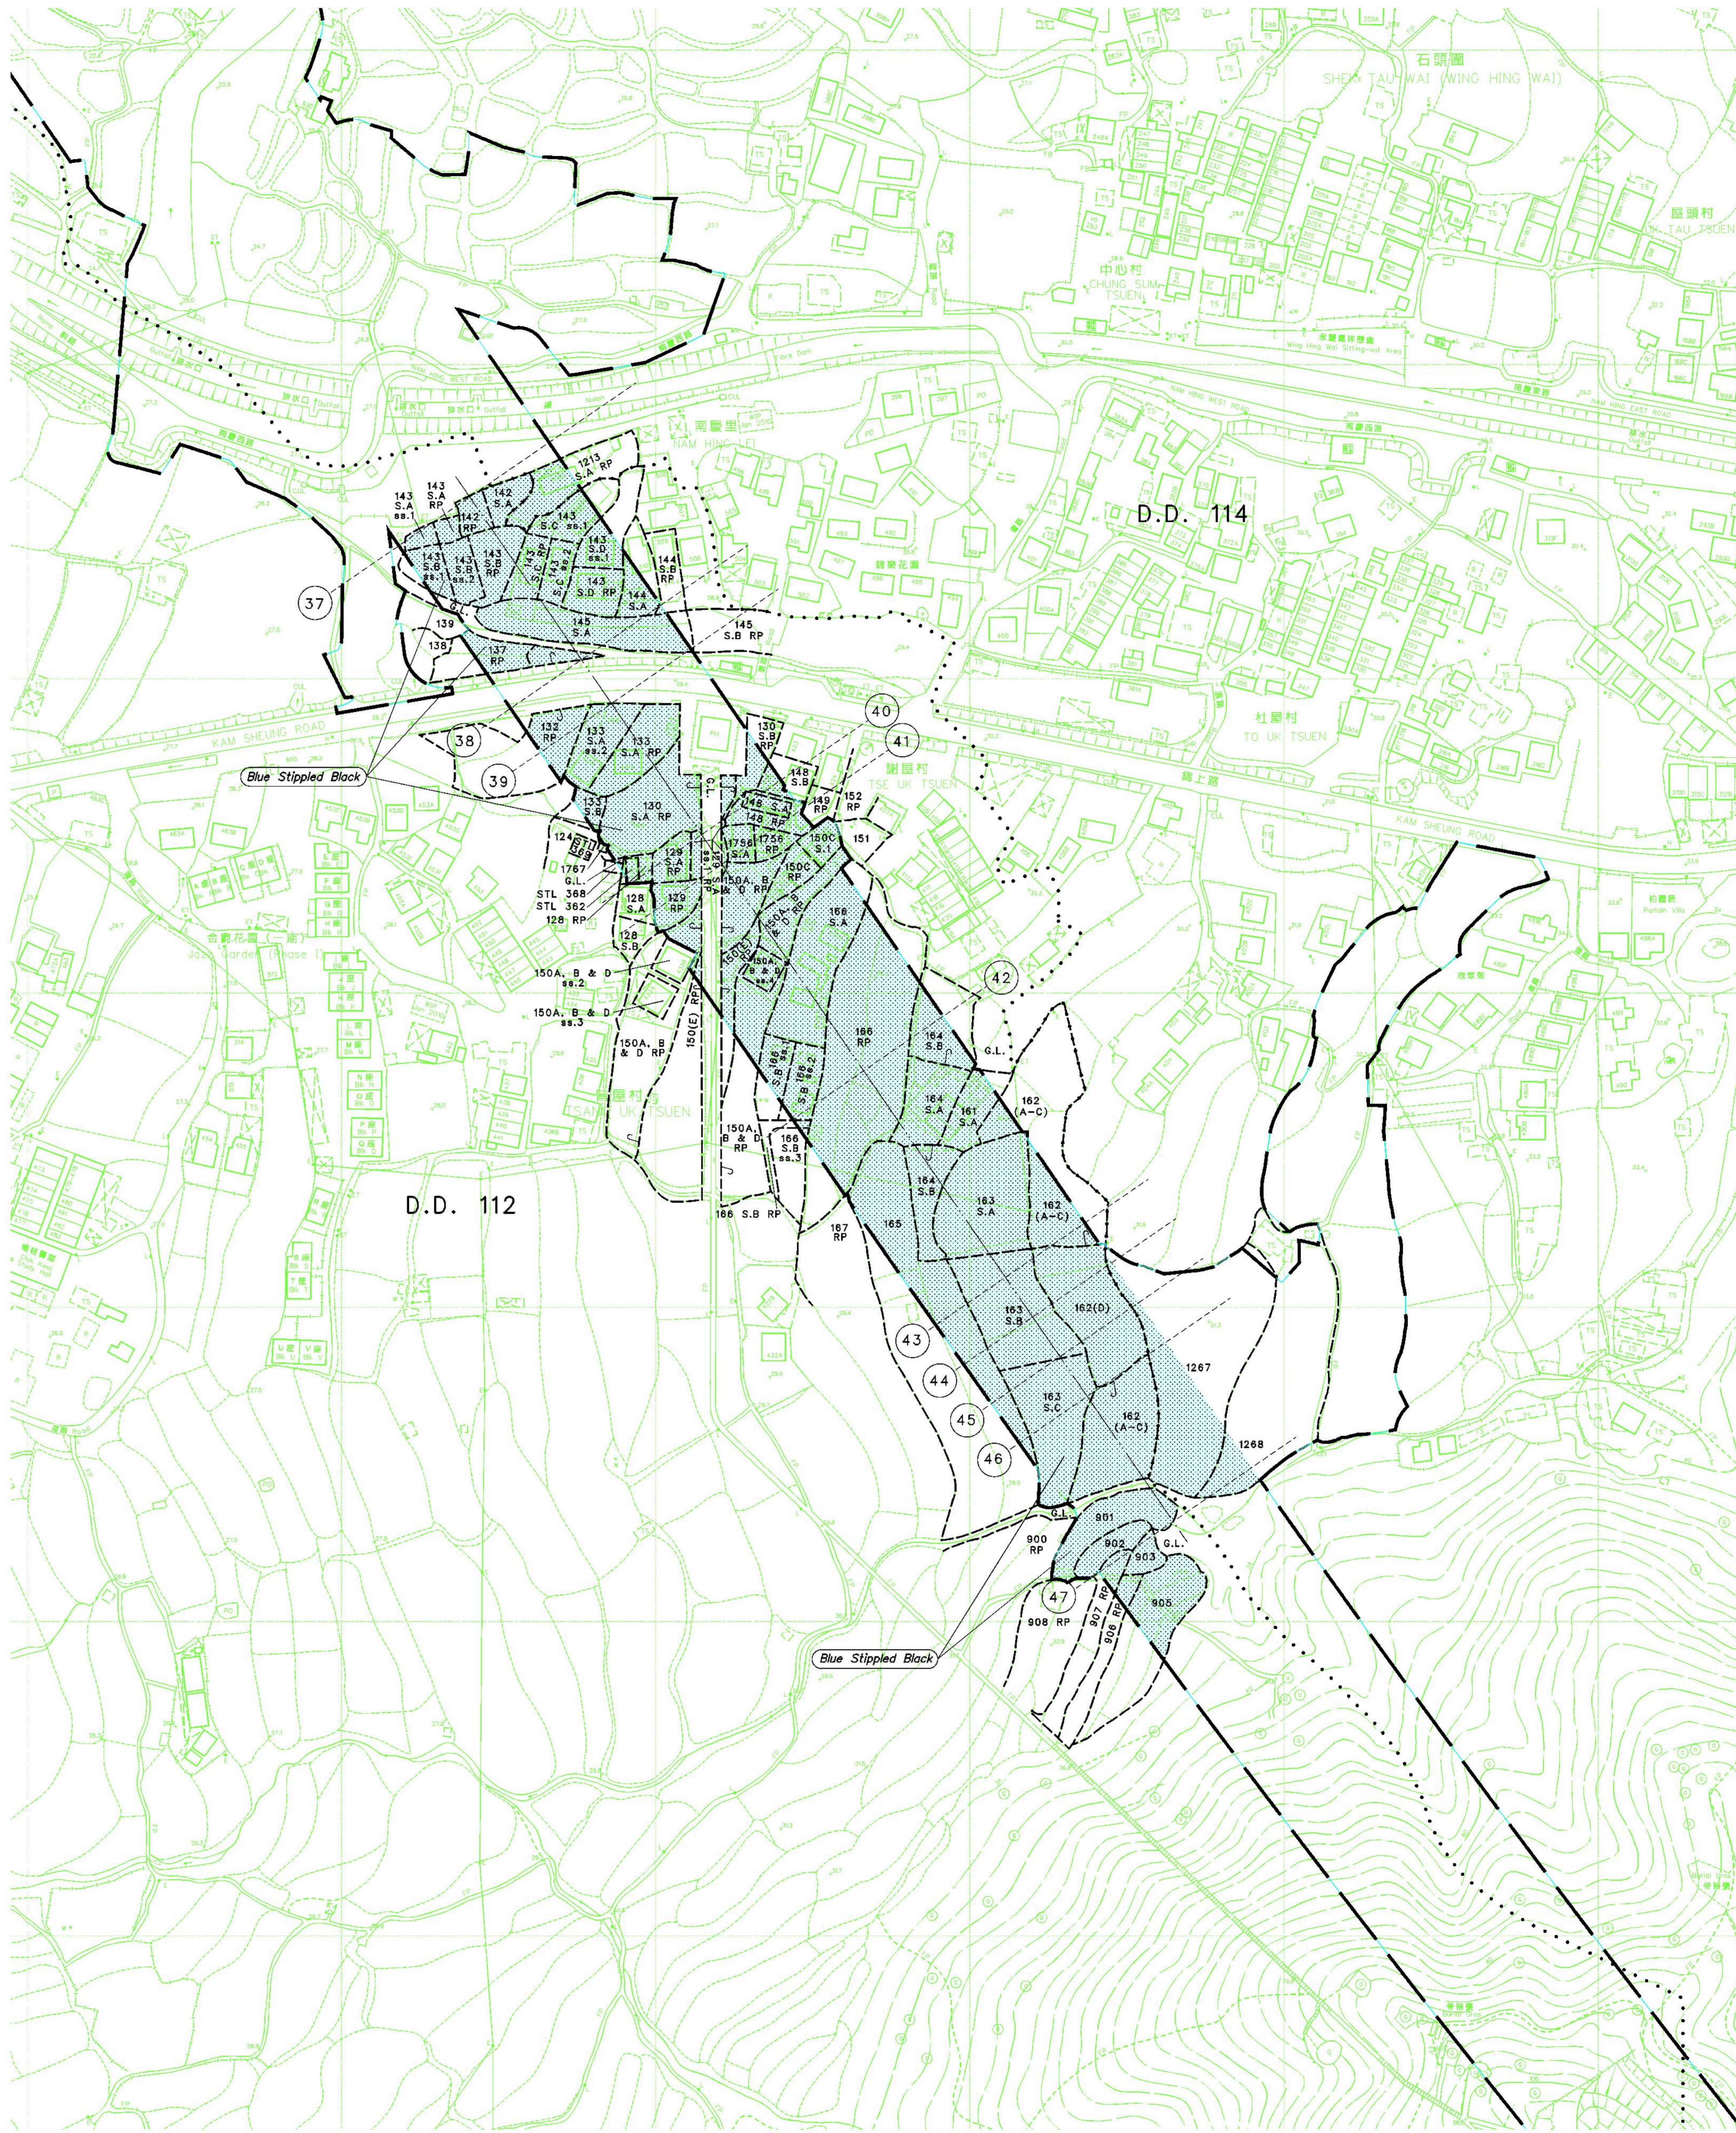

比例 SCALE 水平 HORIZONTAL 1:1000
垂直 VERTICAL 1:1000

比例尺 Scale 1:1000

METRES 20 0 20 40 60 80 100 METRES

只作識別用
FOR IDENTIFICATION PURPOSES ONLY

SIGNED

馬景芳 MA King-fong
總地政測量師 / 鐵路發展
Chief Estate Surveyor / Railway Development
日期 Date 15 APR 2010

地政總署 鐵路發展部
Railway Development Section
Land Department
此圖由鐵路發展測量小組繪製
Plan prepared by Railway Development Survey Unit

鐵路條例 (第 519 章)
廣深港高速鐵路香港段
收回地層圖則

RAILWAYS ORDINANCE (CHAPTER 519)
HONG KONG SECTION OF GUANGZHOU-SHENZHEN-HONG KONG EXPRESS RAIL LINK
UNDERGROUND STRATA RESUMPTION PLAN

檔案編號
File No. RD/XRL/PLAN/4
測量圖編號
Survey Sheet No. 6-NE-19A & 19B
參考圖編號
Reference Plan No. XRL-U09 (Rev.2) (請改單)
(HyD)

圖則編號 RDM1002 (第七張 共十五張)
PLAN No. RDM1002 (SHEET 7 OF 15)

日期 Date : 09/04/2010