


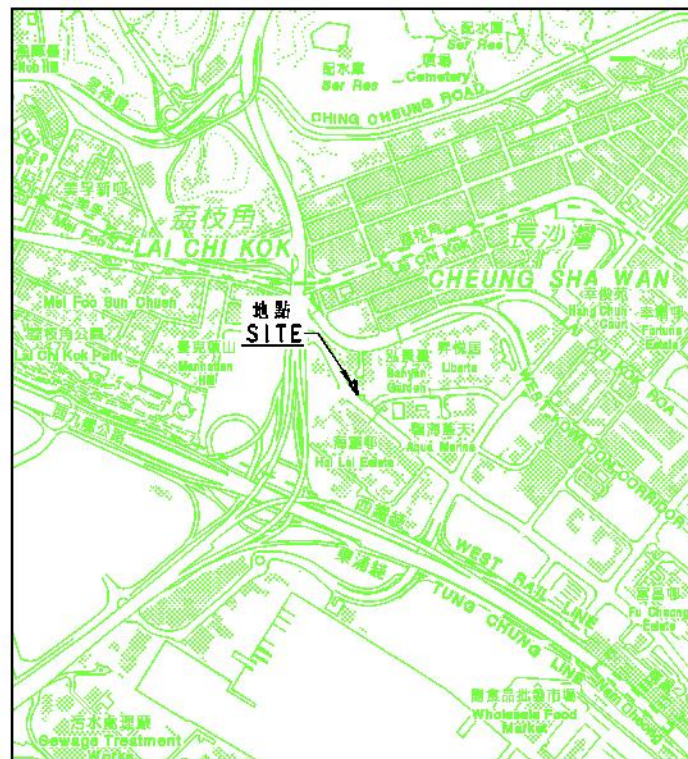

位置 LOCATION



比例 SCALE 1:20 000

圖例
LEGEND

方案界線
BOUNDARY OF THE SCHEME

將予收回的土地
LAND TO BE RESUMED


NKIL
NEW KOWLOON INLAND LOT

(P)
部分
PORTION

地段界線
LOT BOUNDARY

橙色間黑斜線
Orange Hatched Black

將予收回土地的面積 AREA TO BE RESUMED		
地段編號 LOT No.	地址 ADDRESS	平方米 (約數) m ² (ABOUT)
新九龍內地段第 6 3 6 3 號 (P) NKIL 6363	荔枝角道中華電力深旺道變電站 CLP SHAM MONG ROAD SUBSTATION LAI CHI KOK ROAD	249.3

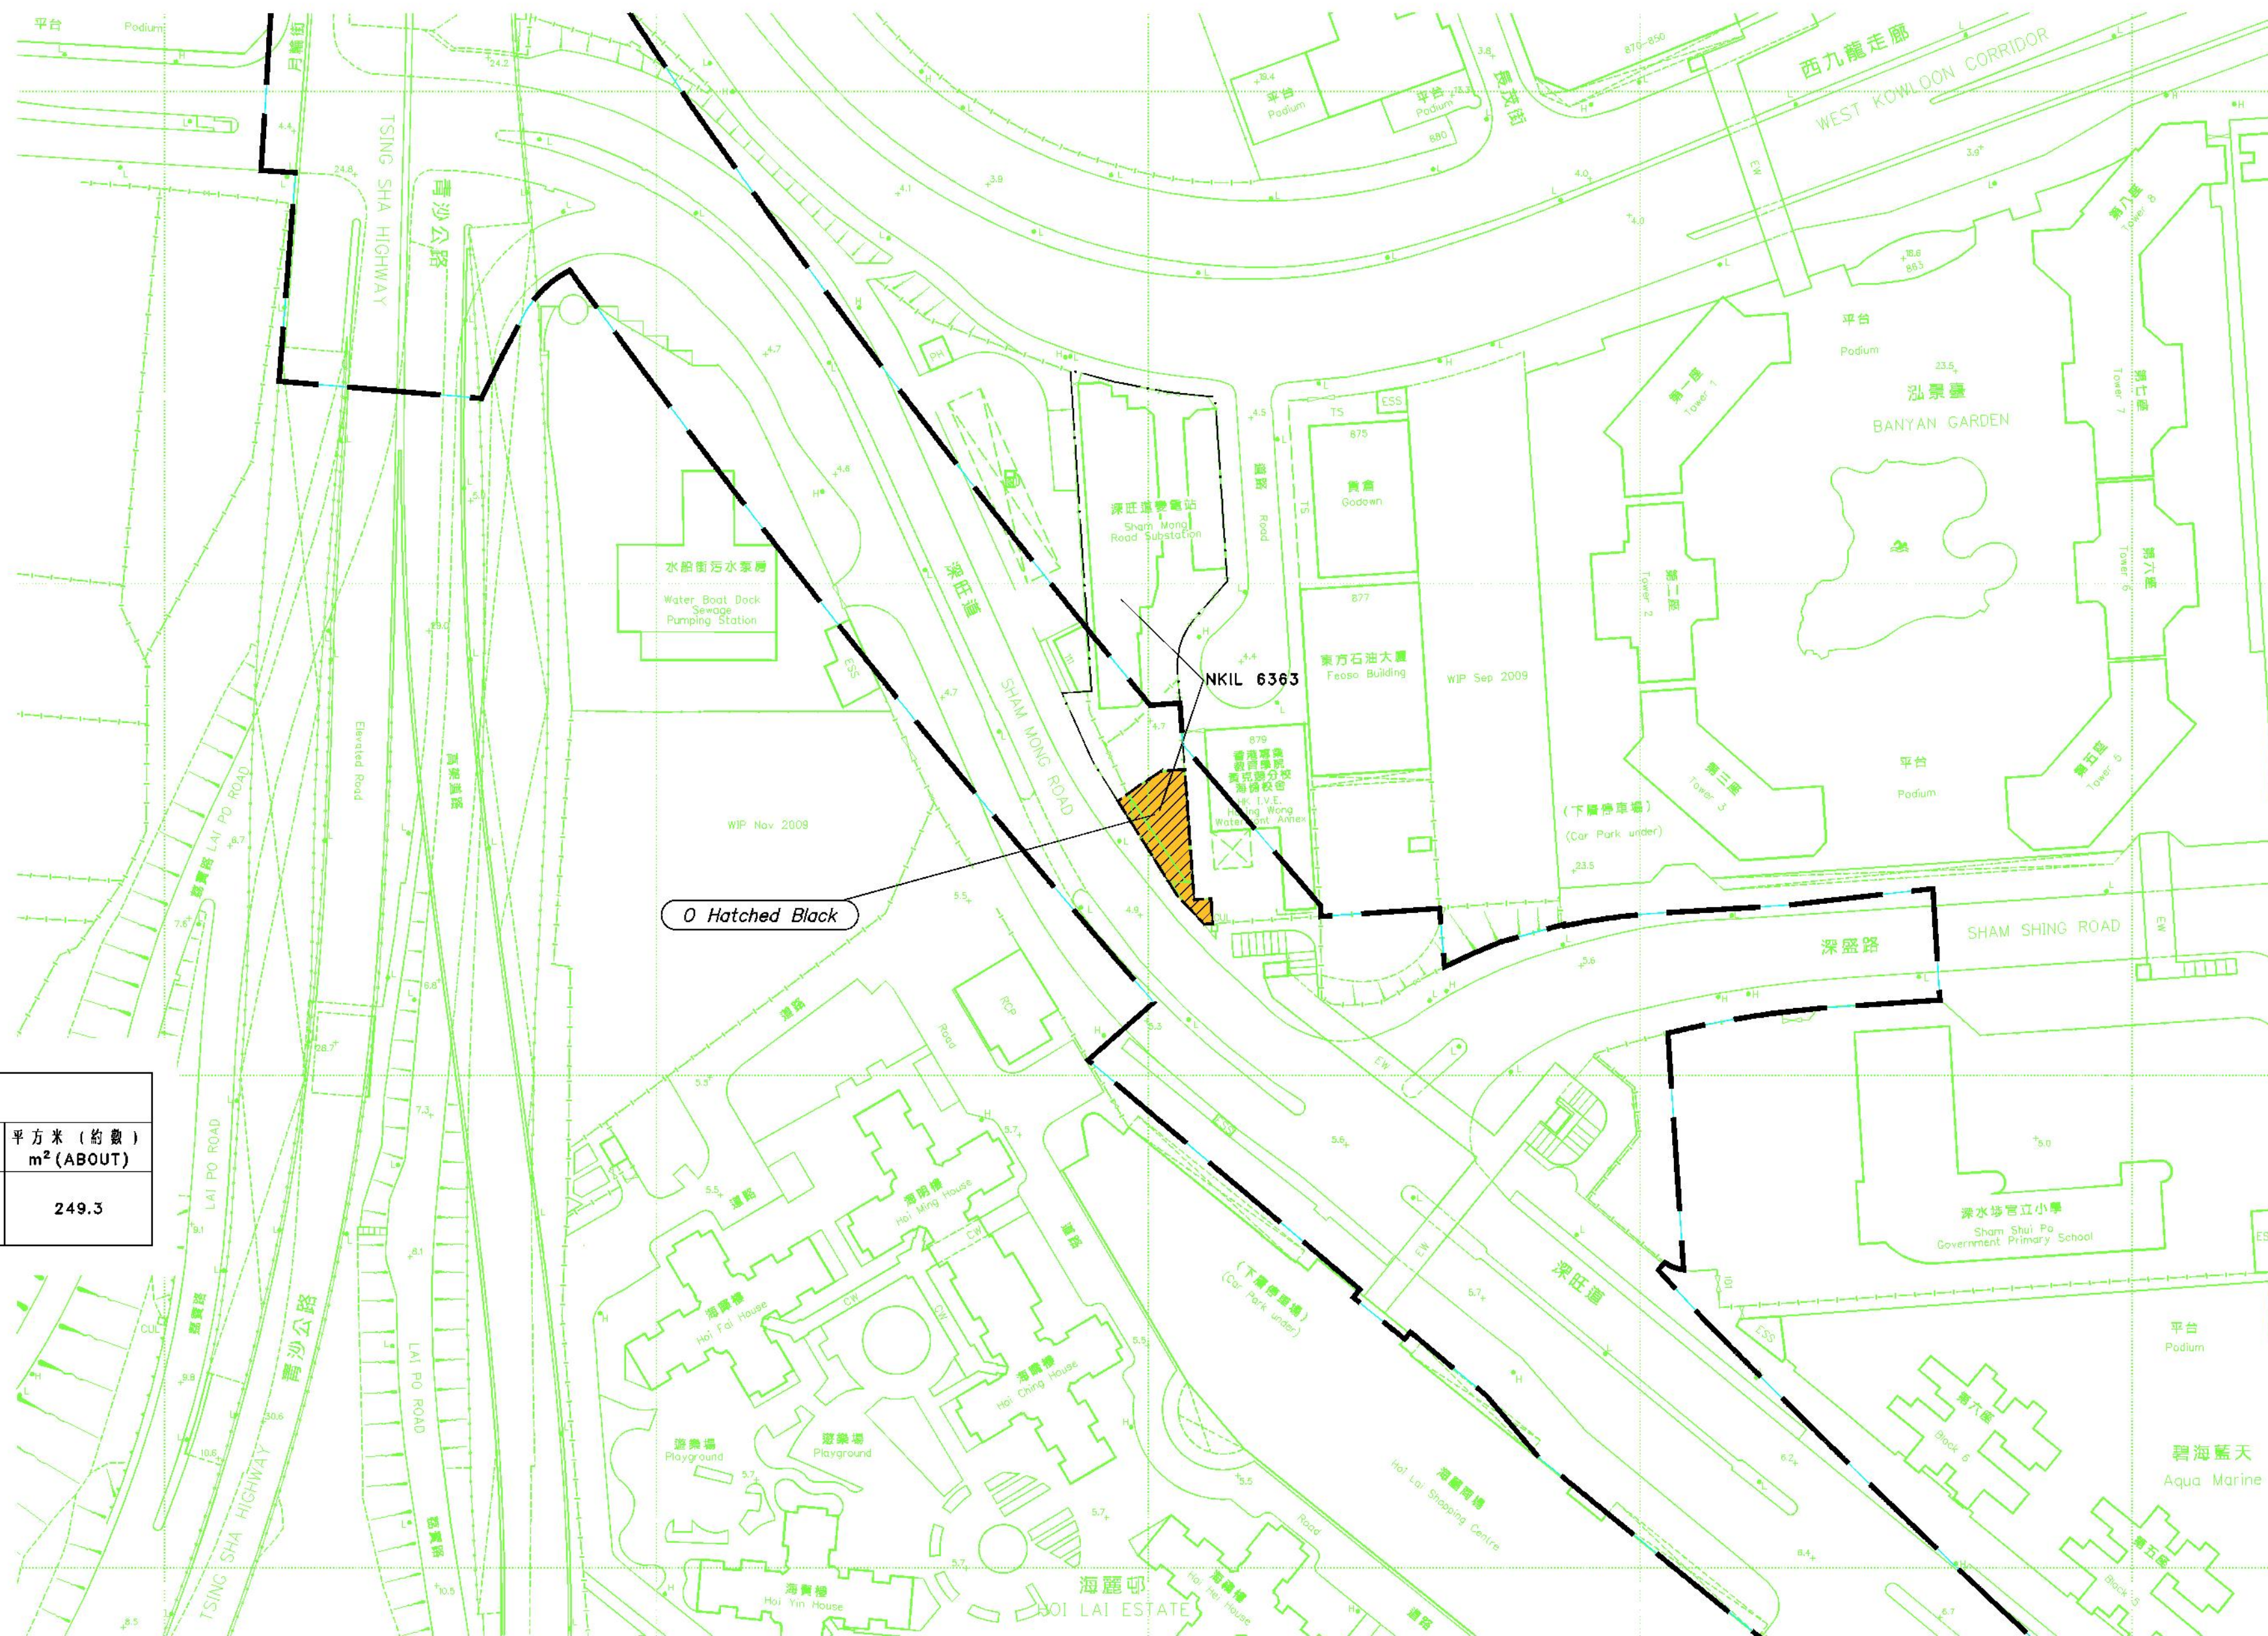

比例尺 Scale 1 : 1000
METRES 20 0 20 40 60 80 100 METRES

只作識別用
FOR IDENTIFICATION PURPOSES ONLY

Signed
(馬琮芳 MA King-fong)
總產業測量師 / 鐵路發展
Chief Estate Surveyor / Railway Development
日期 Date 25 February 2010

地政總署 鐵路發展組
Railway Development Section
Lands Department
此圖由鐵路發展測量小組繪製
Plan prepared by Railway Development Survey Unit

鐵路條例 (第 519 章)
廣深港高速鐵路香港段
收回土地圖則

RAILWAYS ORDINANCE (CHAPTER 519)

HONG KONG SECTION OF GUANGZHOU-SHENZHEN-HONG KONG EXPRESS RAIL LINK
LAND RESUMPTION PLAN

檔案編號
File No. RDU/XRL/PJT/38/1

測量圖編號
Survey Sheet No. 11-NW-8C

參考圖編號
Reference Plan No. XRL-L10 (Rev.1) (路政署)
(HyD)

圖則編號
PLAN No. RDM1008

日期 Date : 20/01/2010