




位置 LOCATION

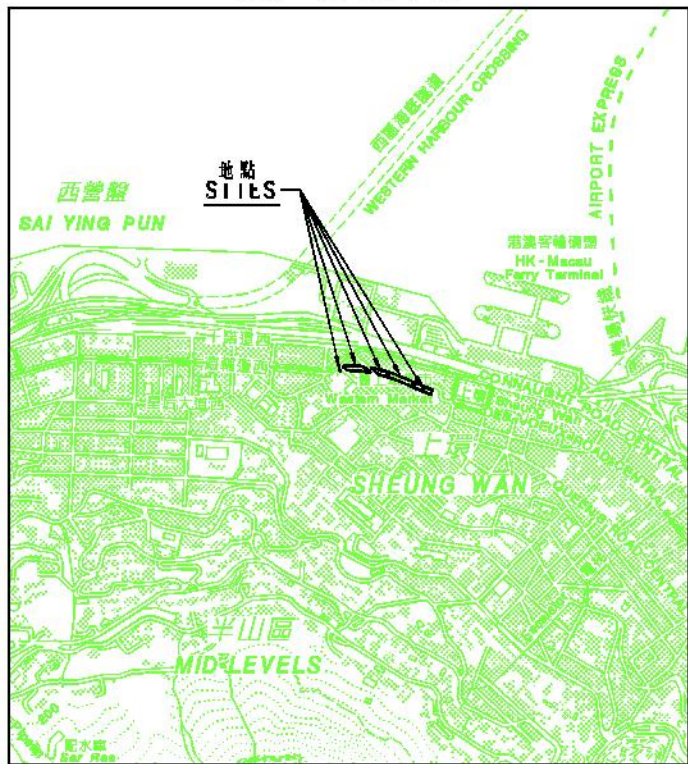

比例 SCALE 1 : 20000

圖例  
LEGEND

- 方案界線  
BOUNDARY OF THE SCHEME
- Blue Stippled Black  
將予收回的地層  
UNDERGROUND STRATA TO BE RESUMED
- Blue Stippled Black Rippled Black  
將予收回的地層。在該地層內的任何現有樁柱及地基將不會被收回。  
UNDERGROUND STRATA TO BE RESUMED. ANY EXISTING PILES AND FOUNDATIONS LOCATED WITHIN SUCH STRATA WILL NOT BE RESUMED
- IL 內地段  
INLAND LOT
- ML 海旁地段  
MARINE LOT
- S. 分段  
SECTION
- ss. 小分段  
SUBSECTION
- RP 餘段  
REMAINING PORTION
- (P) 部分  
PORTION
- mPD 香港主水平基準 (米)  
HONG KONG PRINCIPAL DATUM (METRE)

藍色蠟黑點







Blue Stippled Black - Blue Stippled Black

藍色蠟黑點間黑波紋

Blue Stippled Black Rippled Black - Blue Stippled Black Rippled Black

說明：  
NOTE:

收回地層的細節在第二頁顯示。  
DETAILS OF UNDERGROUND STRATA RESUMPTION ARE SHOWN IN SHEET 2.

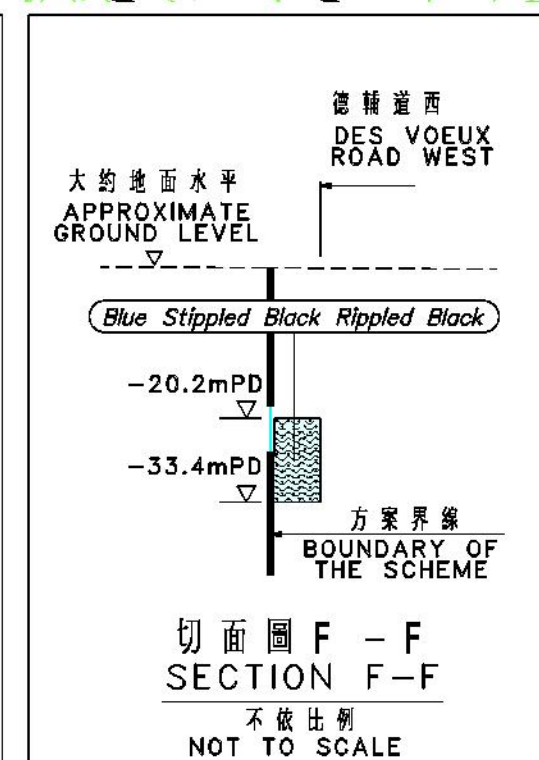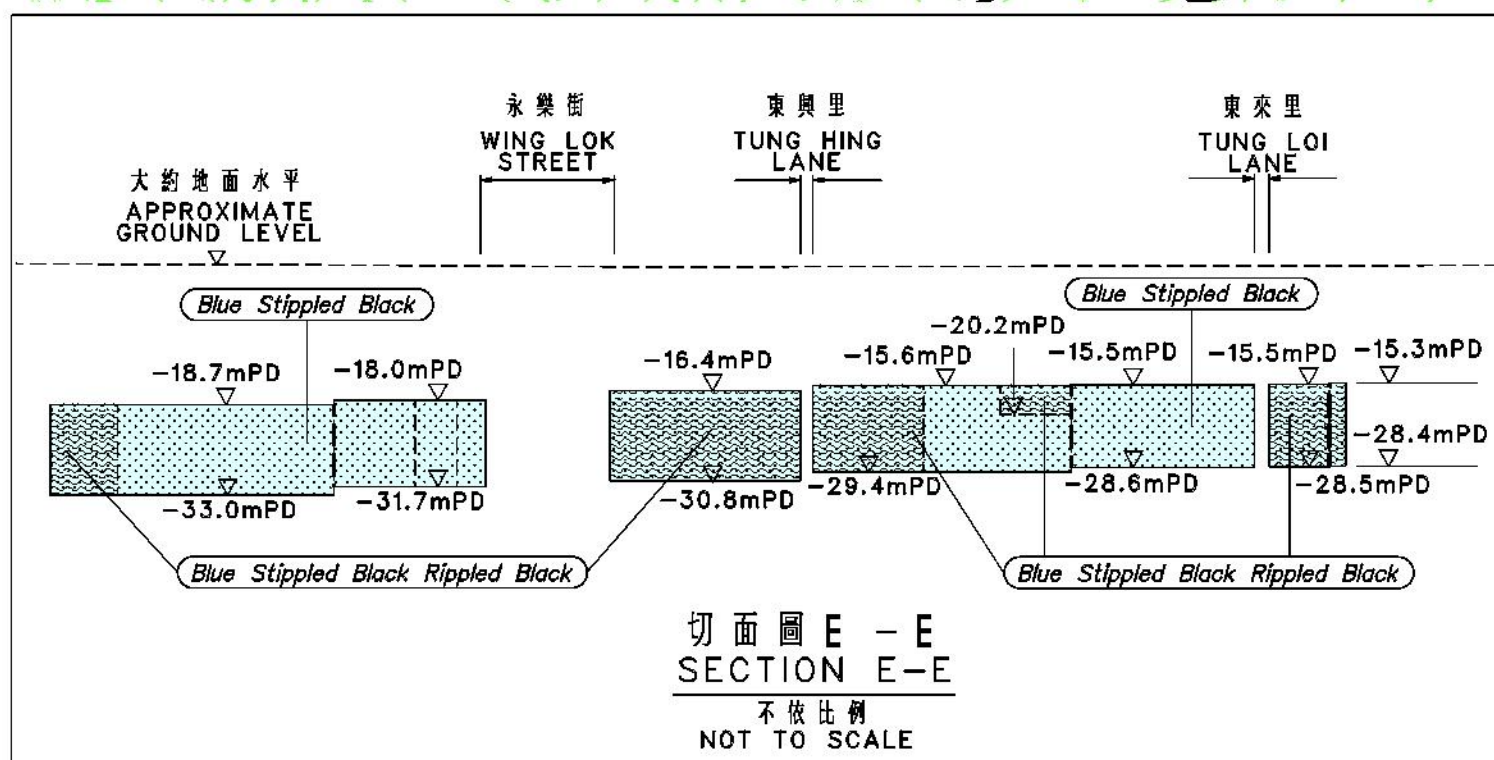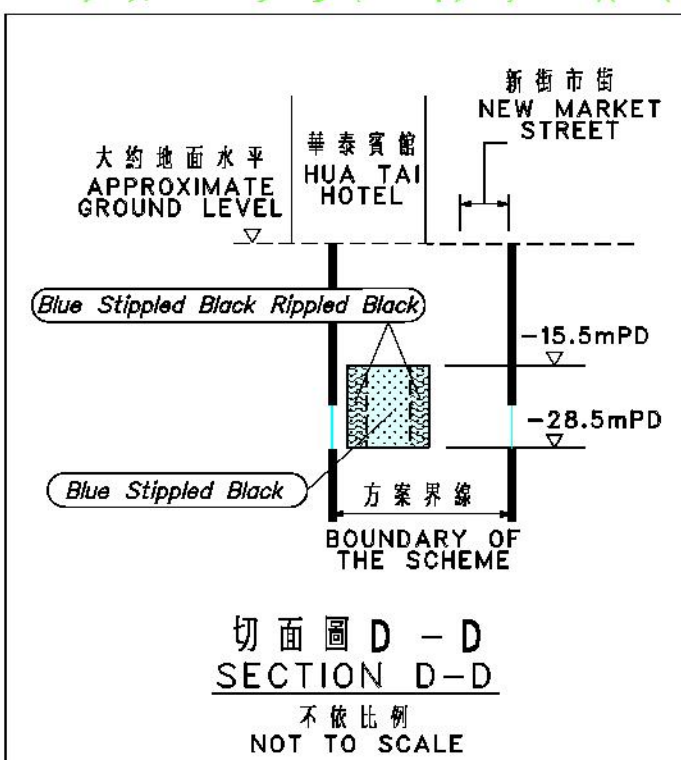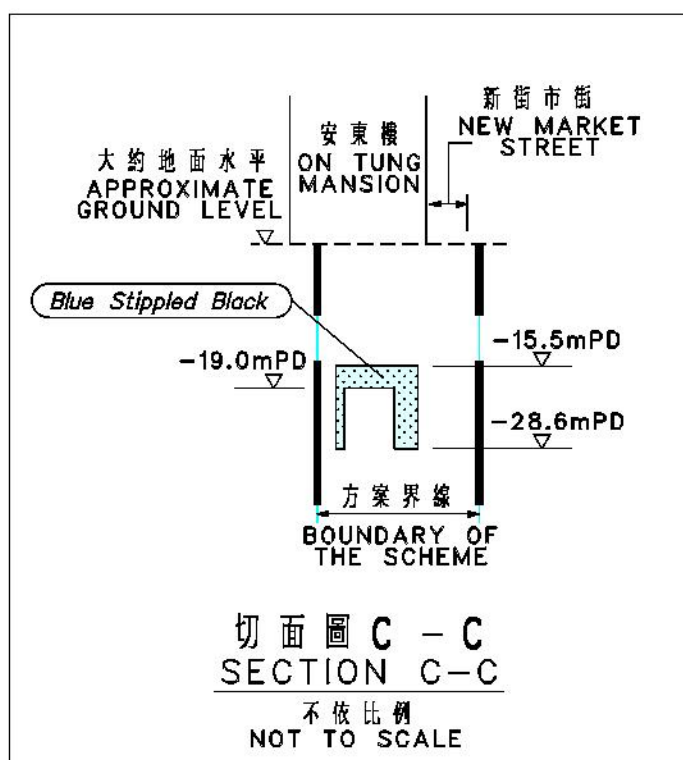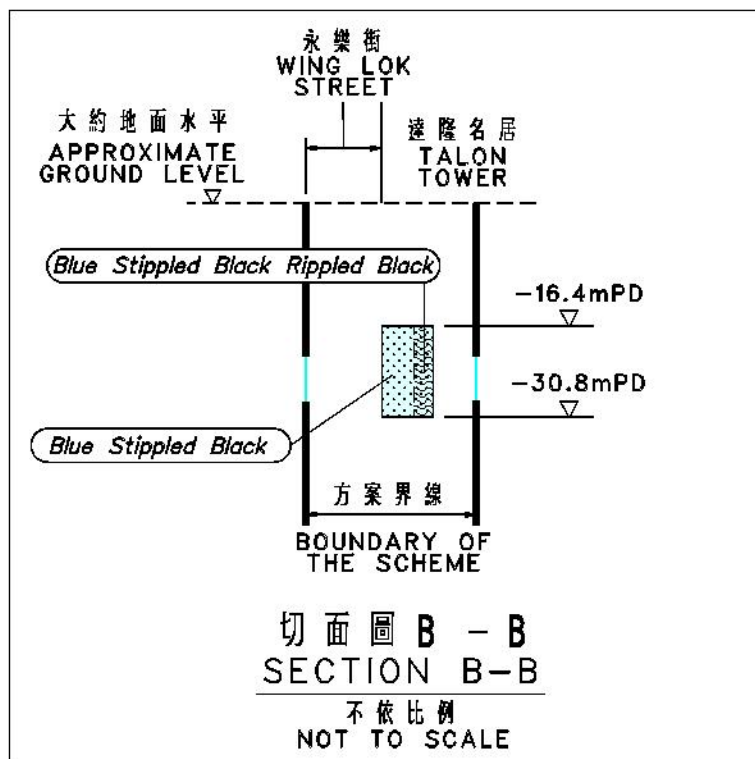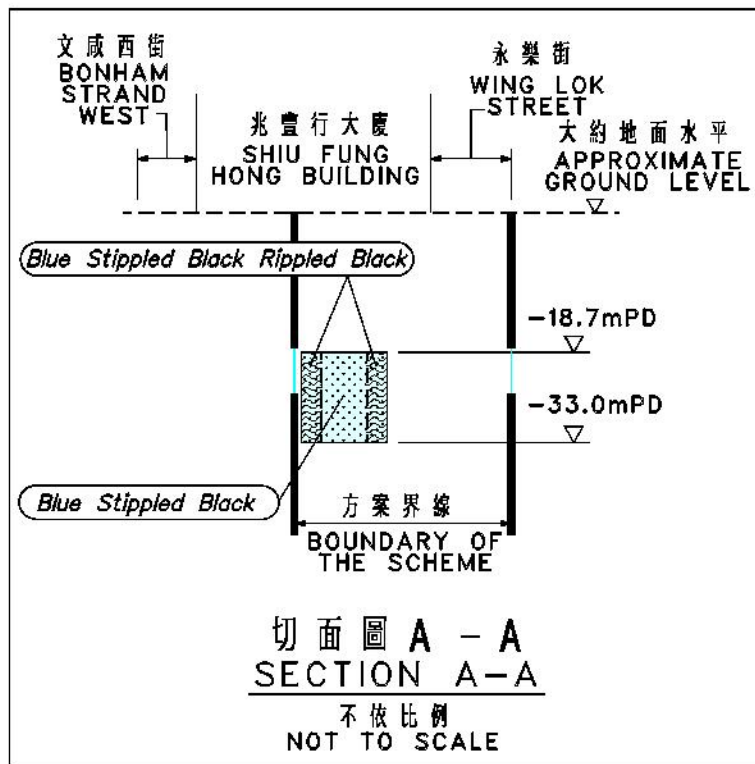

比例尺 SCALE 1 : 1 000  
METRES 20 0 20 40 60 80 100 METRES

只作識別用  
FOR IDENTIFICATION PURPOSES ONLY

Signed

(馬琬芳 MA King-fong)

總產業測量師 / 鐵路發展  
Chief Estate Surveyor / Railway Development

日期 Date 26.2.2010



地政總署 鐵路發展組  
Railway Development Section  
Lands Department  
此圖由鐵路發展測量小組繪製  
Plan prepared by Railway Development Survey Unit

鐵路條例 (第 519 章)  
地下鐵路 (「地鐵」) - 西港島線  
收回地層圖則

RAILWAYS ORDINANCE (CHAPTER 519)  
MASS TRANSIT RAILWAY ('MTR') - WEST ISLAND LINE  
UNDERGROUND STRATA RESUMPTION PLAN

檔案編號  
File No. RDU/WIL/PJT/30 III

測量圖編號  
Survey Sheet No. 11-SW-8A

參考圖編號  
Reference Plan No. WIL-U06 (Rev.2) (HyD)

圖則編號  
PLAN No. RDM1056 (SHEET 1 OF 2)

日期 Date : 04/02/2010