




位置 LOCATION

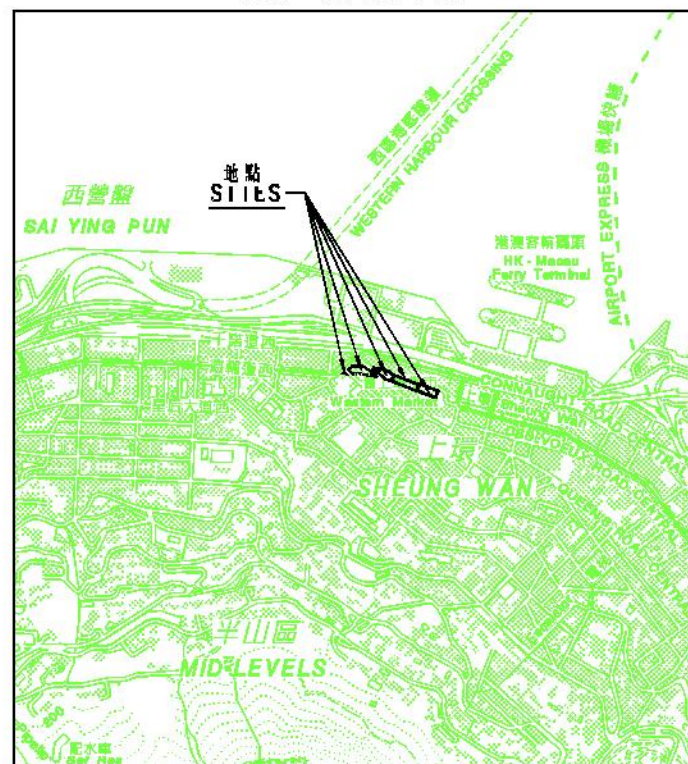

比例 SCALE 1 : 20000

圖例
LEGEND







- 方案界線
BOUNDARY OF THE SCHEME
- Purple Cross-hatched Black
將設定暫時佔用地層權利的地層
UNDERGROUND STRATA ON WHICH
RIGHTS OF TEMPORARY OCCUPATION
OF LAND IS TO BE CREATED
- IL
內地段
INLAND LOT
- ML
海旁地段
MARINE LOT
- S.
分段
SECTION
- ss.
小分段
SUBSECTION
- RP
餘段
REMAINING PORTION
- (P)
部分
PORTION
- mPD
香港主水平基準 (米)
HONG KONG PRINCIPAL DATUM (METRE)

紫色間黑交叉線

Purple Cross-hatched Black - Purple Cross-hatched Black

說明：
NOTE:

暫時佔用地層權利的細節在第二頁顯示。
DETAILS OF RIGHTS OF TEMPORARY
OCCUPATION OF UNDERGROUND STRATA
ARE SHOWN IN SHEET 2.

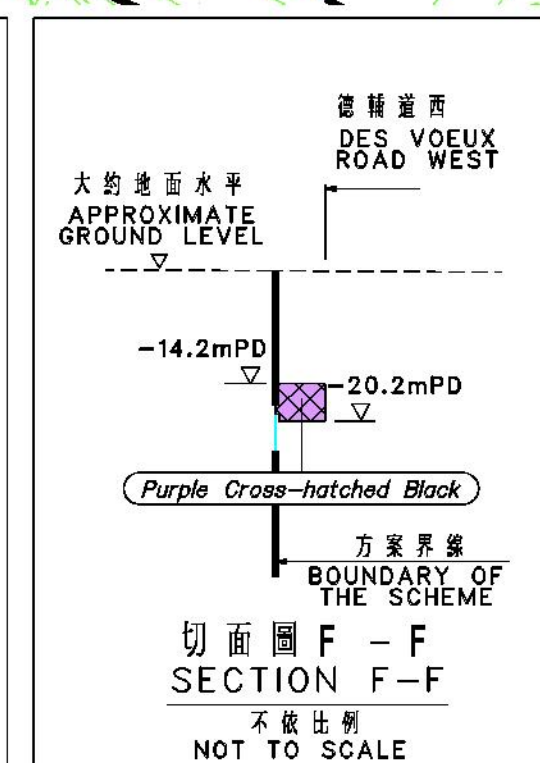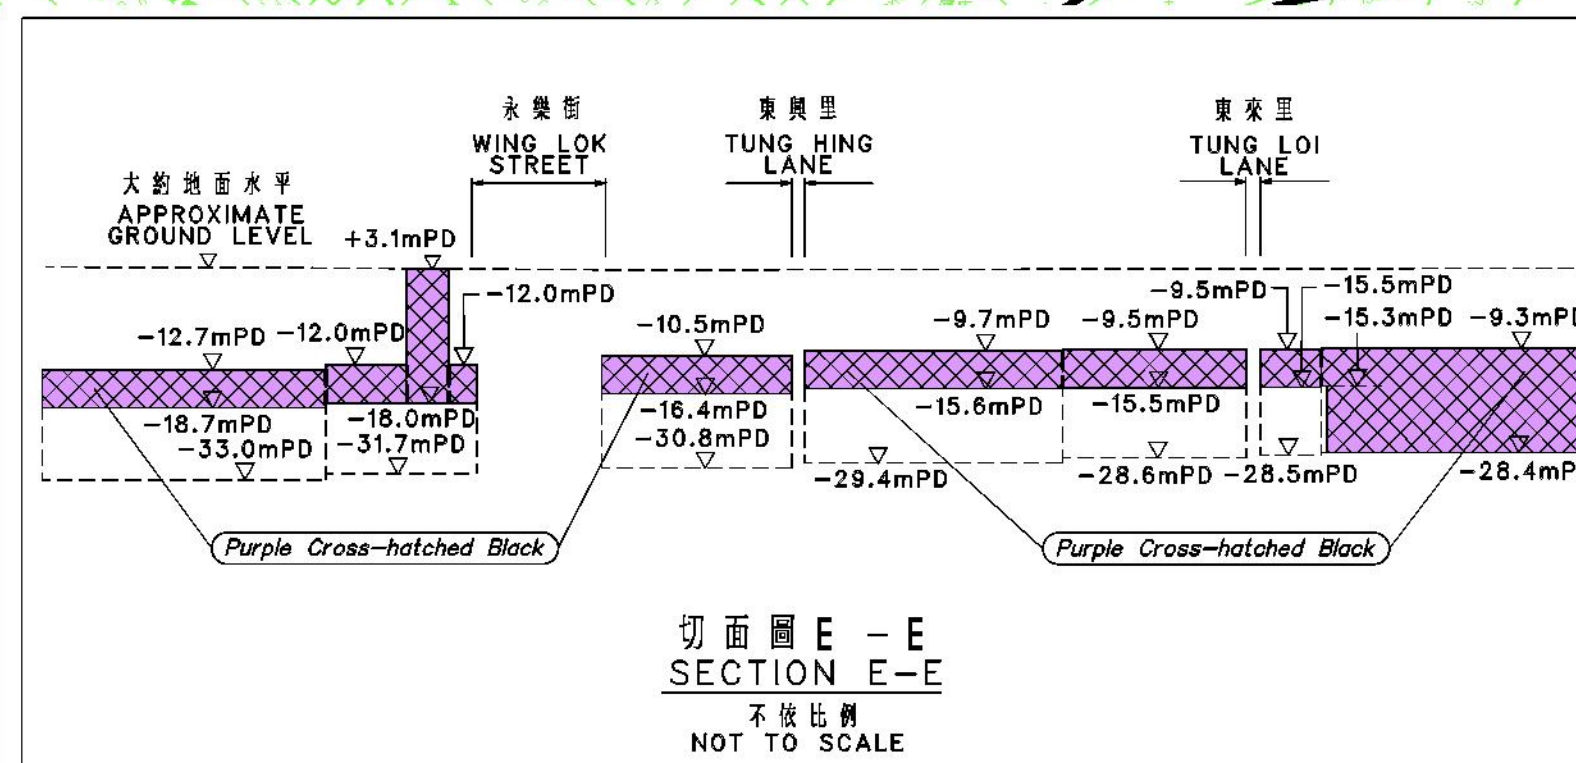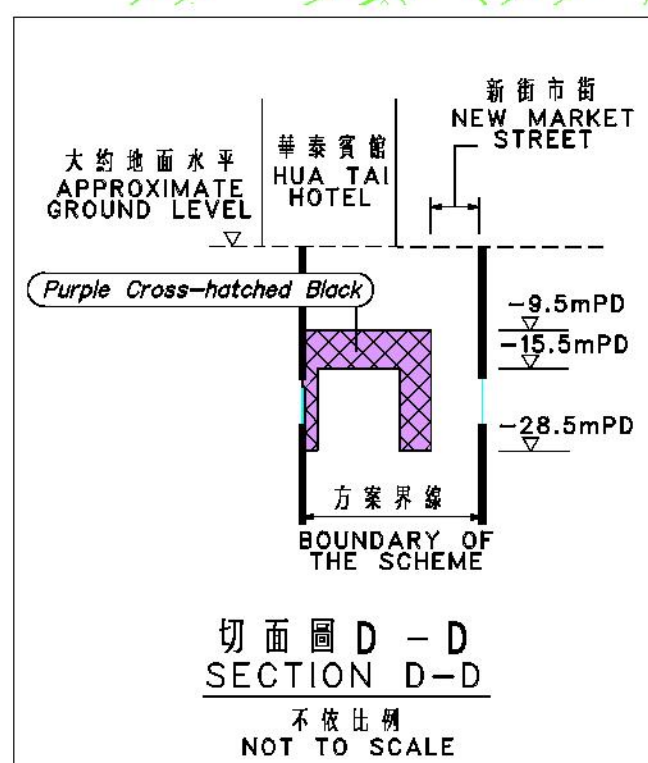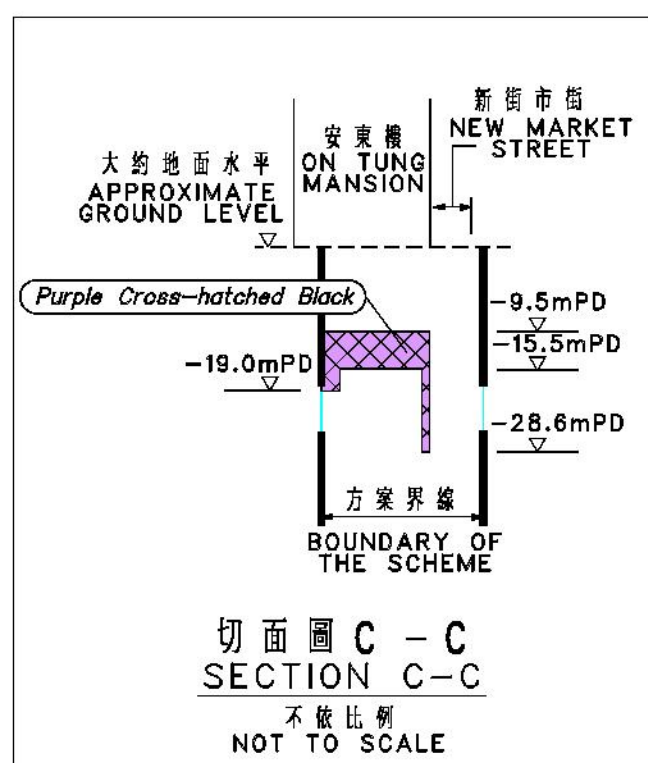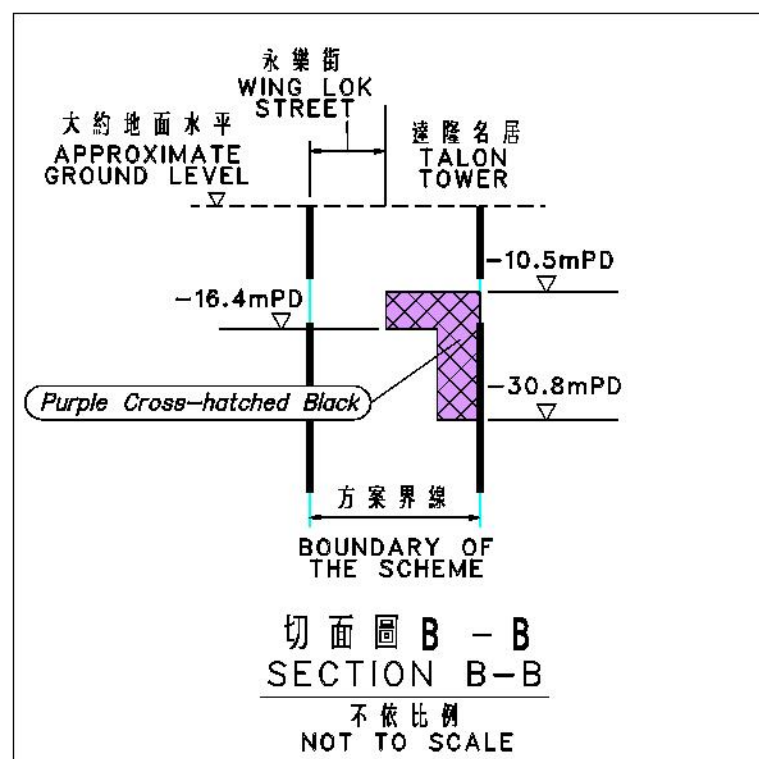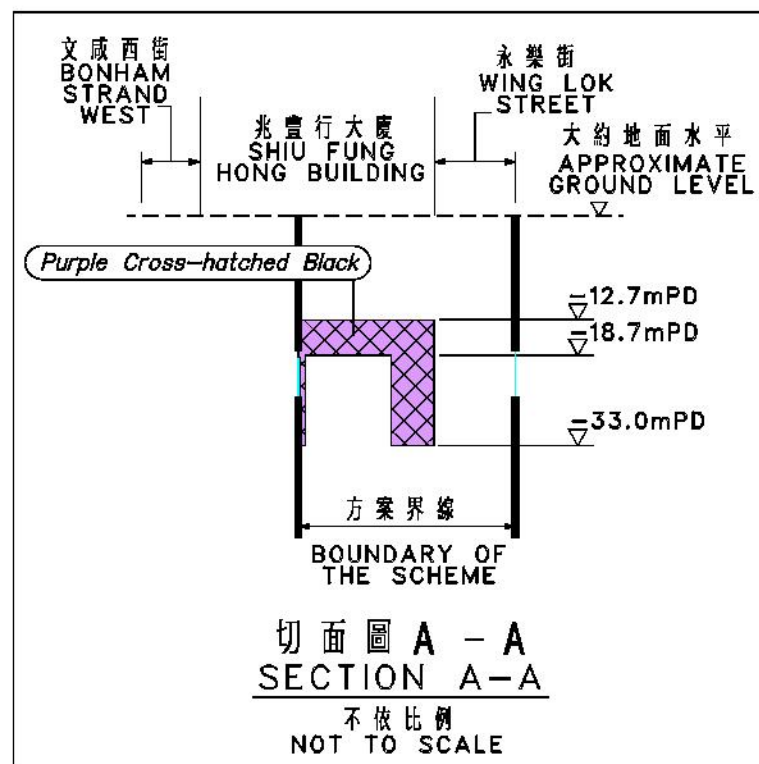

比例尺 SCALE 1 : 1 000

METRES 20 0 20 40 60 80 100 METRES

只作識別用
FOR IDENTIFICATION PURPOSES ONLY

Signed
(馬琬芳 MA King-fong)
總產業測量師 / 鐵路發展
Chief Estate Surveyor / Railway Development
日期 Date 26.2.2010

地政總署 鐵路發展組
Railway Development Section
Lands Department
此圖由鐵路發展測量小組繪製
Plan prepared by Railway Development Survey Unit

鐵路條例 (第 519 章)
地下鐵路 (「地鐵」) - 西港島線
設定暫時佔用地層權利圖則
RAILWAYS ORDINANCE (CHAPTER 519)
MASS TRANSIT RAILWAY ('MTR') - WEST ISLAND LINE
CREATION OF RIGHTS OF TEMPORARY OCCUPATION OF UNDERGROUND STRATA PLAN

檔案編號
File No. RDU/WIL/PJT/30 III
測量圖編號
Survey Sheet No. 11-SW-8A
參考圖編號
Reference Plan No. WIL-T06 (Rev.1) (HyD)
圖則編號
PLAN No. RDM1057 (SHEET 1 OF 2)

日期 Date : 04/02/2010