

位置 LOCATION



比例 SCALE 1 : 20000

圖例
LEGEND

方案界線
BOUNDARY OF THE SCHEME

將予收回的地層
UNDERGROUND STRATA TO BE RESUMED

將予收回的地層。在該地層內的任何現有樁柱及地基將不會被收回。
ANY EXISTING PILES AND FOUNDATIONS LOCATED WITHIN SUCH STRATA WILL NOT BE RESUMED




IL 內地段
INLAND LOT

(P) 部分
PORTION

mPD 香港主水平基準 (米)
HONG KONG PRINCIPAL DATUM (METRE)

藍色蠟黑綫點
Blue Stippled Black - Blue Stippled Black

藍色蠟黑綫點間黑波紋
Blue Stippled Black Rippled Black - Blue Stippled Black Rippled Black

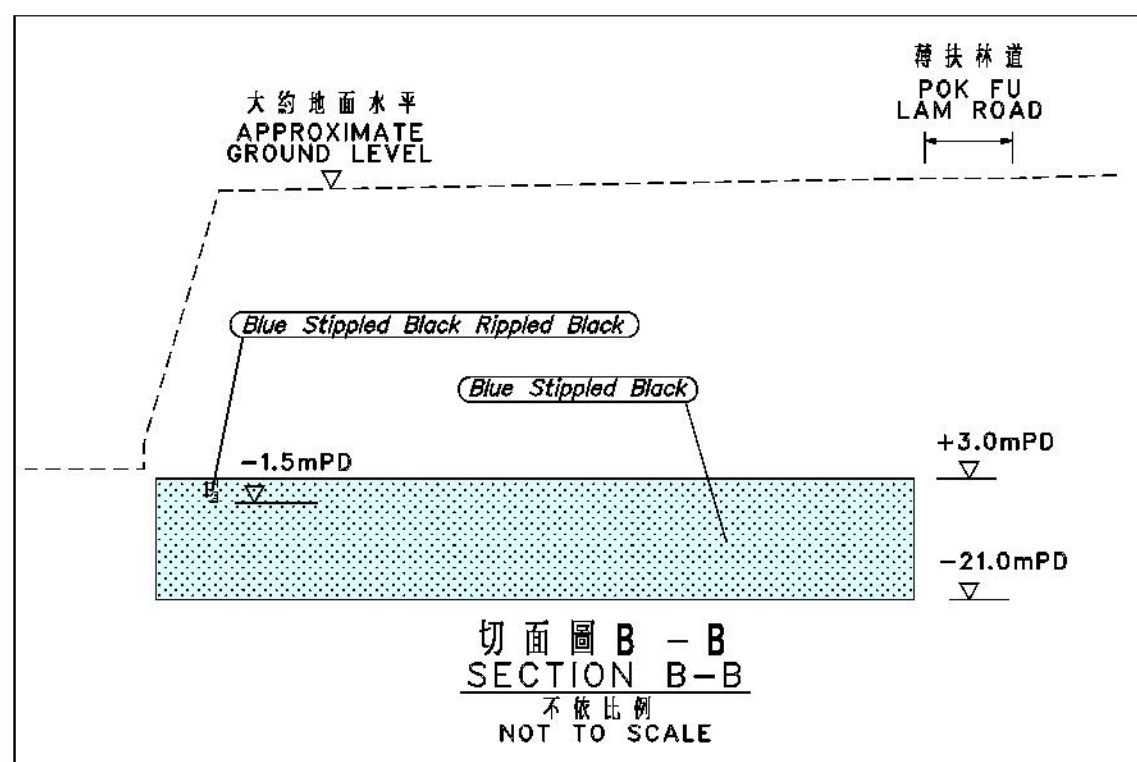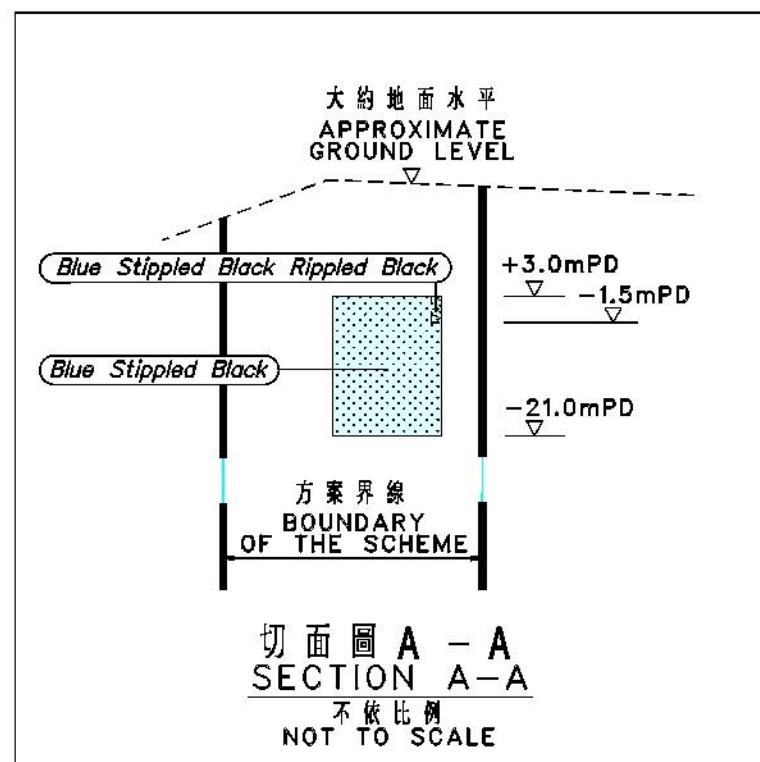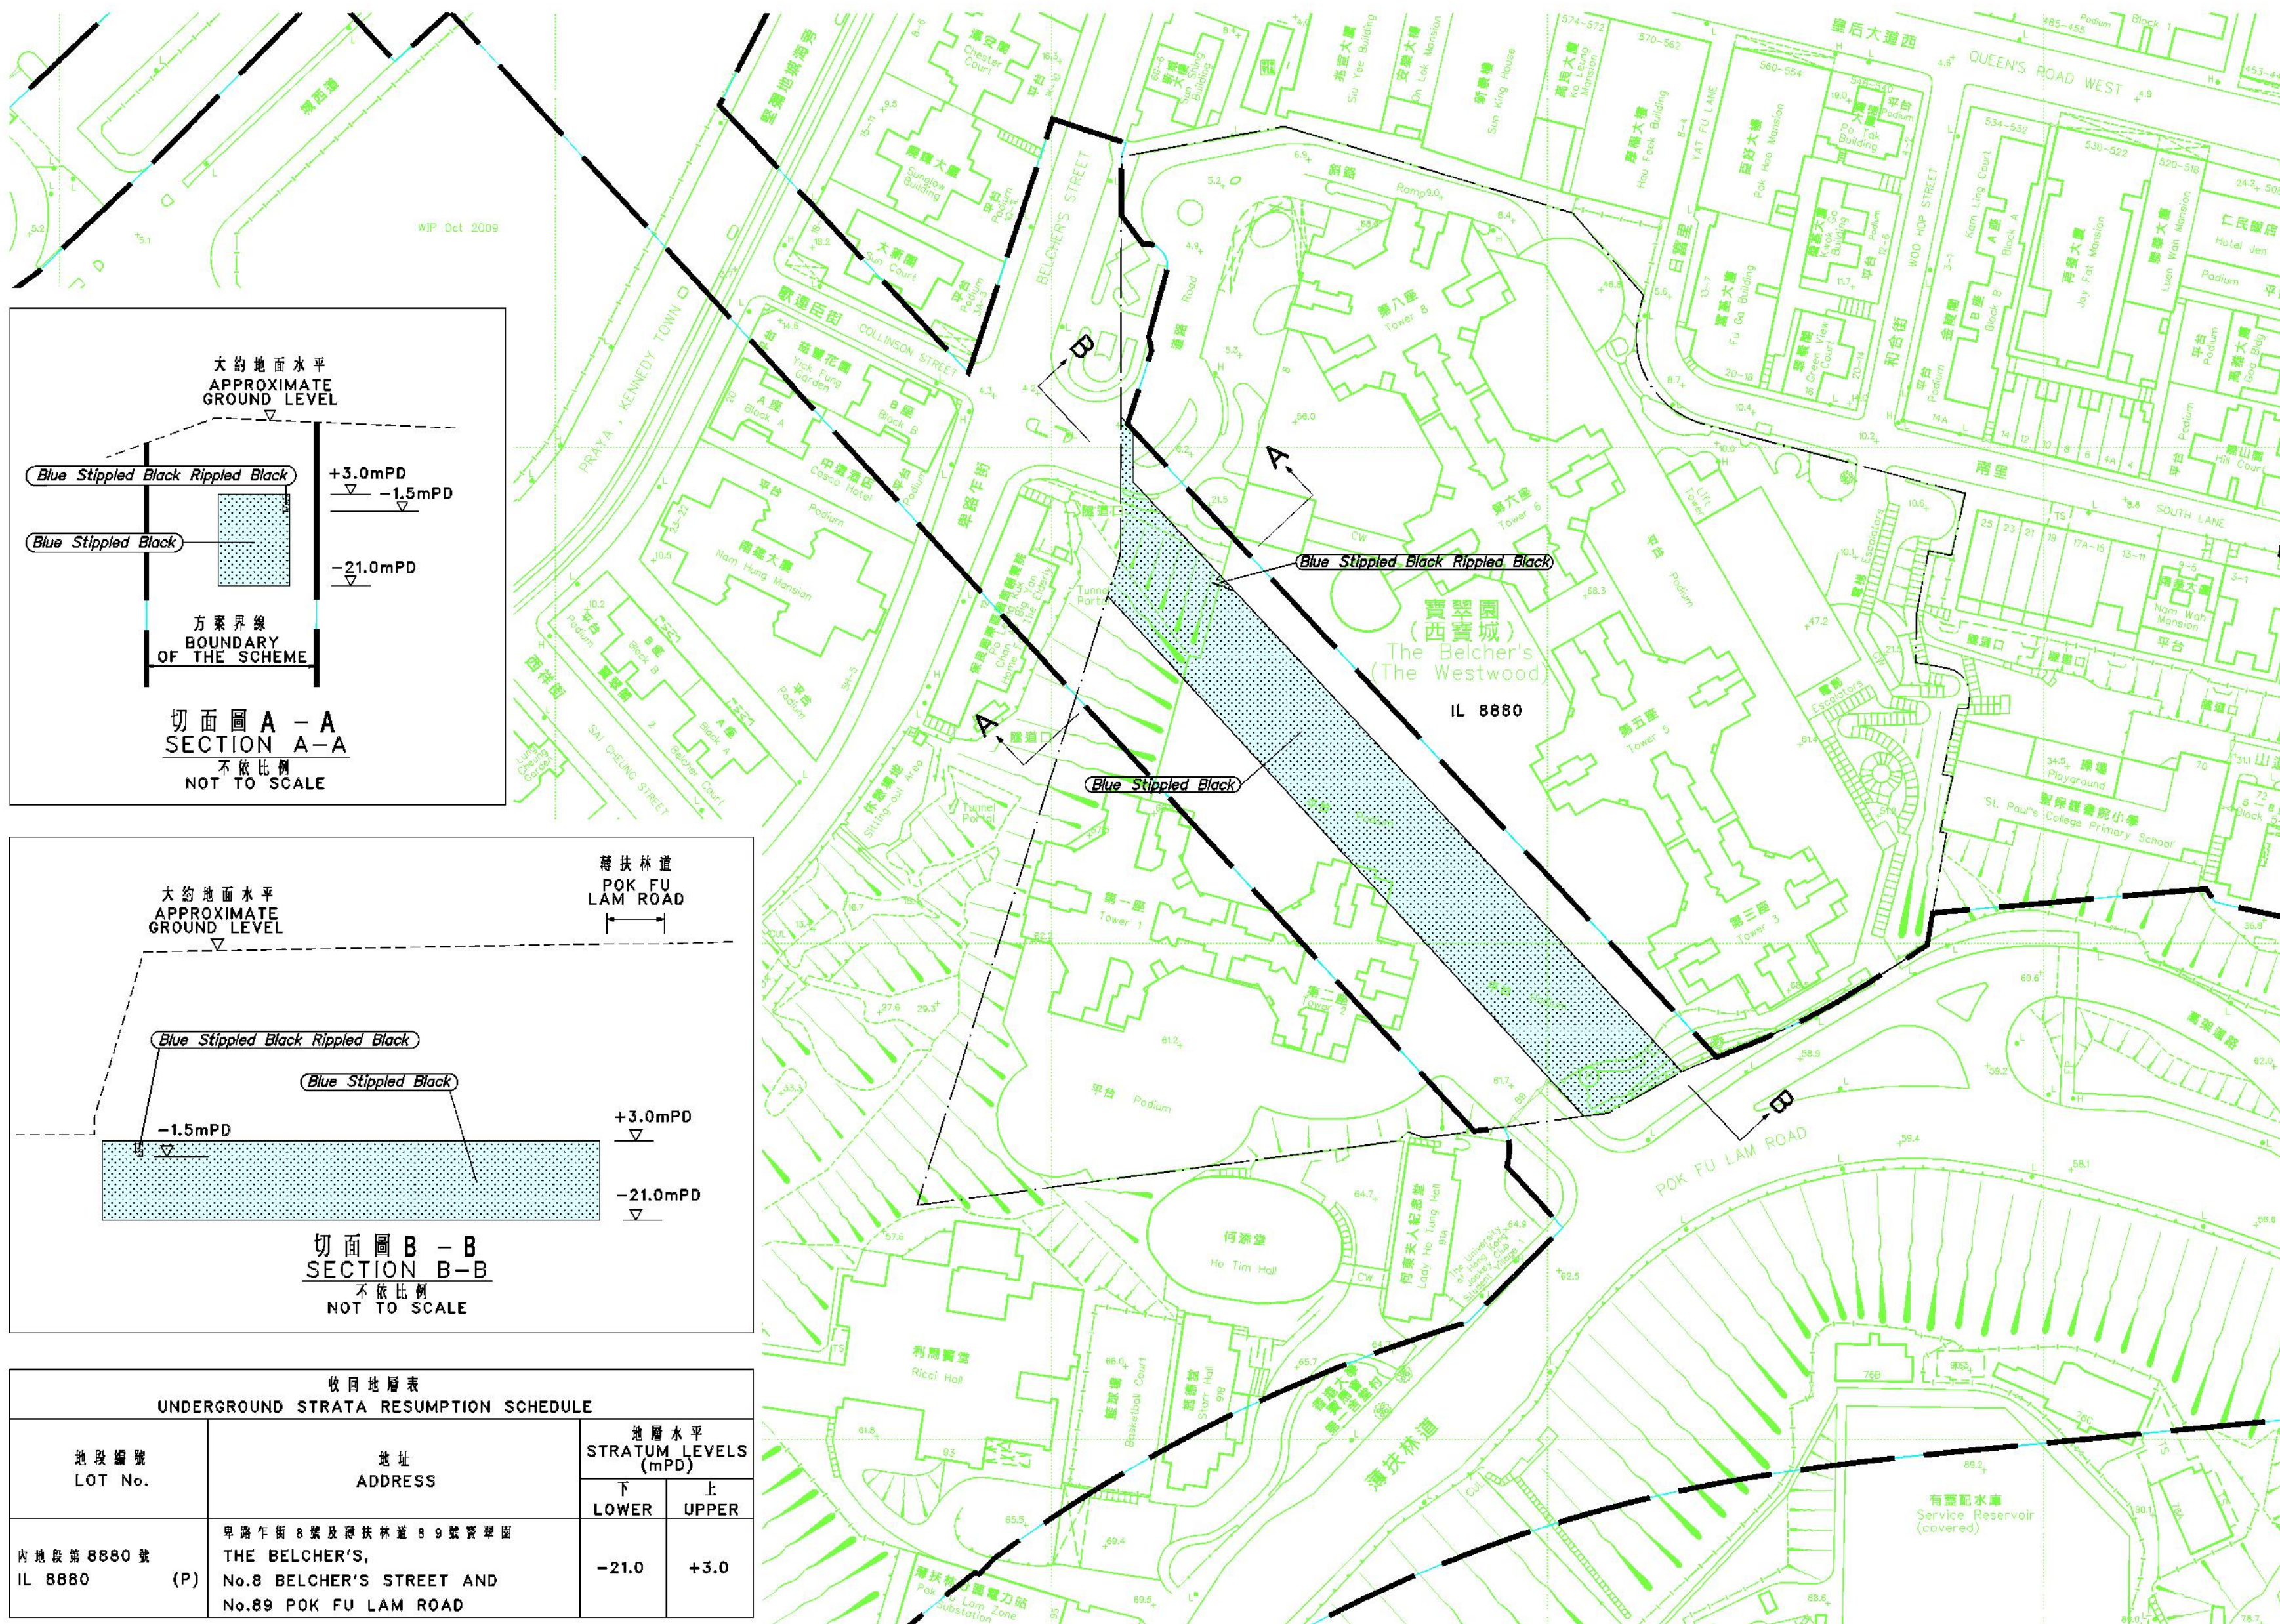

收回地層表 UNDERGROUND STRATA RESUMPTION SCHEDULE			
地段編號 LOT No.	地址 ADDRESS	地層水平 STRATUM LEVELS (mPD)	
		下 LOWER	上 UPPER
內地段第 8880 號 IL 8880	卑路乍街 8 號及轉扶林道 89 號寶翠園 THE BELCHER'S, No.8 BELCHER'S STREET AND No.89 POK FU LAM ROAD	-21.0	+3.0

比例尺 SCALE 1 : 1 000

METRES 20 0 20 40 60 80 100 METRES

只作識別用
FOR IDENTIFICATION PURPOSES ONLY

Signed
(馬球芳 MA King-fong)
總產業測量師 / 鐵路發展
Chief Estate Surveyor / Railway Development
日期 Date 26.2.2010

地政總署 鐵路發展組
Railway Development Section
Lands Department
此圖由鐵路發展測量小組繪製
Plan prepared by Railway Development Survey Unit

鐵路條例 (第 519 章)
地下鐵路 (「地鐵」) - 西港島線
收回地層圖則
RAILWAYS ORDINANCE (CHAPTER 519)
MASS TRANSIT RAILWAY ('MTR') - WEST ISLAND LINE
UNDERGROUND STRATA RESUMPTION PLAN

檔案編號
File No. RDU/WIL/PJT/30 III
測量圖編號
Survey Sheet No. 11-SW-7A & 7C
參考圖編號
Reference Plan No. WIL-U07 (Rev.2) (HyD)
圖則編號
PLAN No. RDM1059

日期 Date : 14/01/2010