




位置 LOCATION

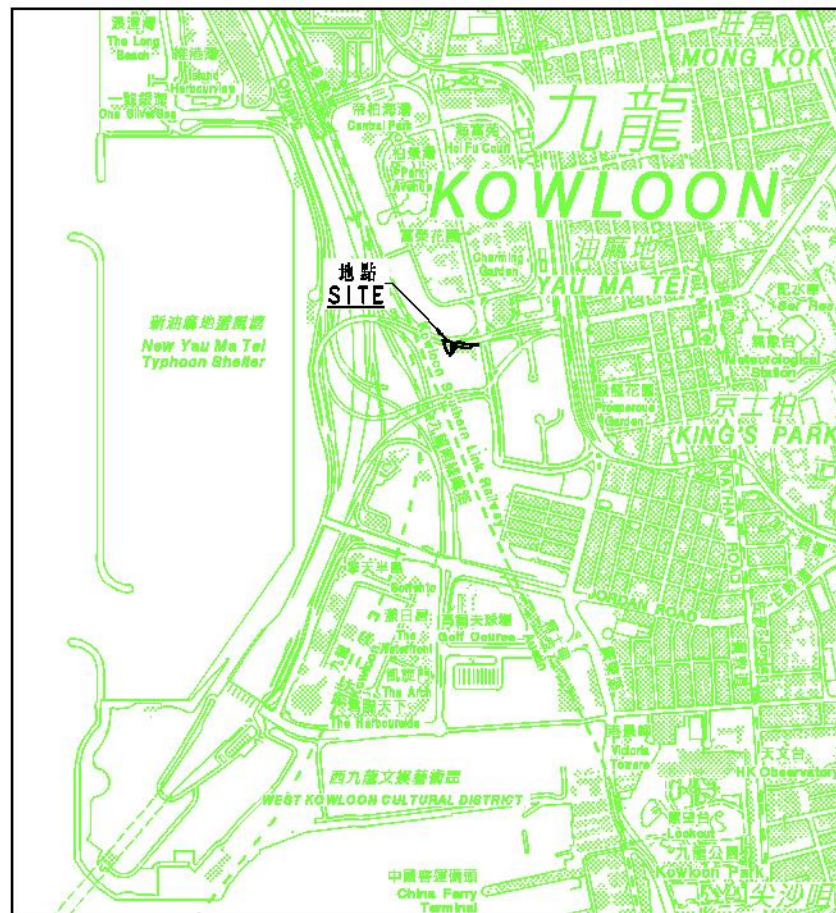



比例 Scale 1 : 20000

圖例 LEGEND

- 方案界線
BOUNDARY OF THE SCHEME
- 給予設定暫時佔用權利的土地
LAND ON WHICH RIGHTS OF TEMPORARY
OCCUPATION TO BE CREATED
- KIL 九龍內地段
KOWLOON INLAND LOT
- (P) 部分
PORTION
- mPD 香港主水平基準 (米)
HONG KONG PRINCIPAL DATUM (METRE)
- 地段界線
LOT BOUNDARY
- 參線
REFERENCE LINE
- ① 參線標記
REFERENCE LINE MARK

紫色虛線標記
Purple Stippled Black - Purple Stippled Black

受影響土地的面積 AREA TO BE AFFECTED		
地段編號 Lot No.		平方米 (約數) m ² (ABOUT)
九龍內地段第 1 1 1 7 4 號 KIL 11174	(P)	159.3
附連於九龍內地段 第 1 1 1 7 4 號的部分黃色地區 PORTIONS OF YELLOW AREAS ATTACHED TO KIL11174		919.2

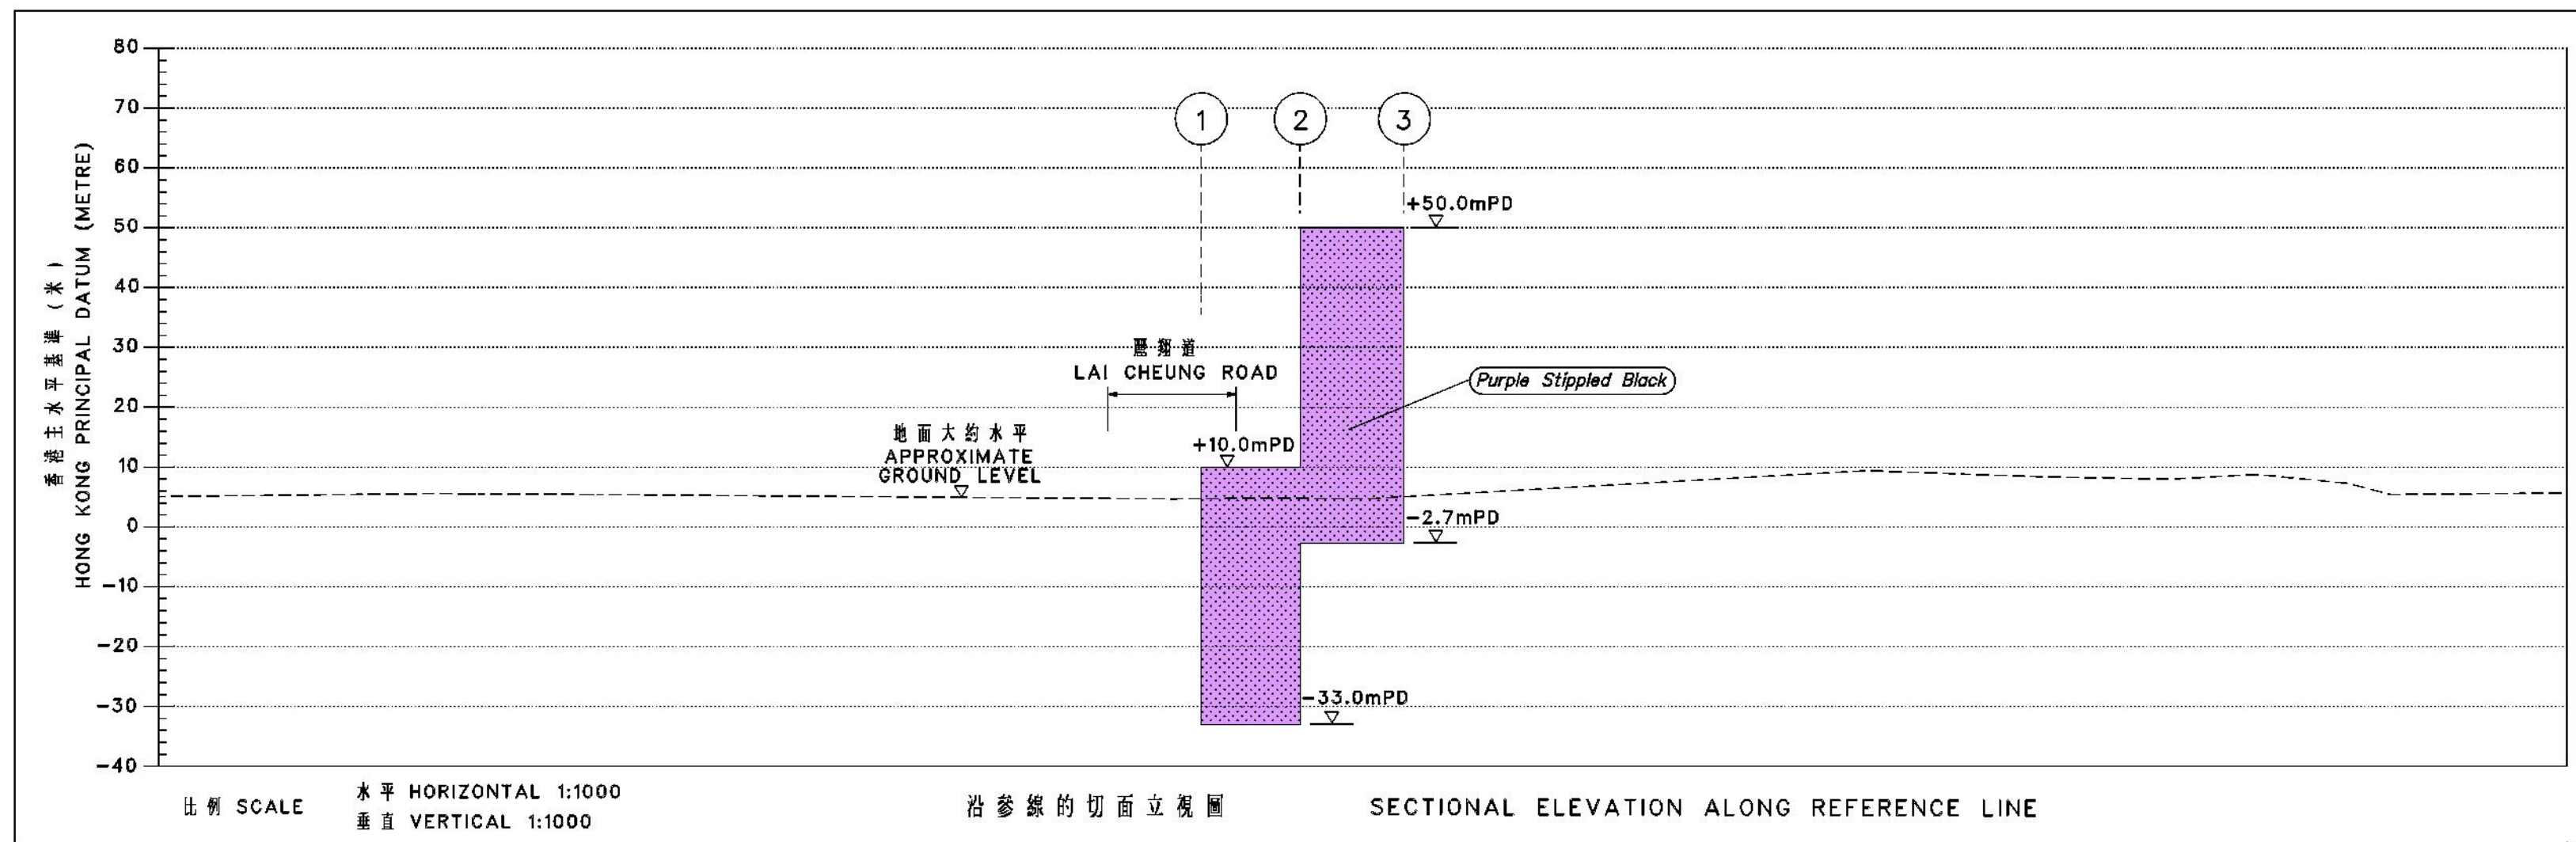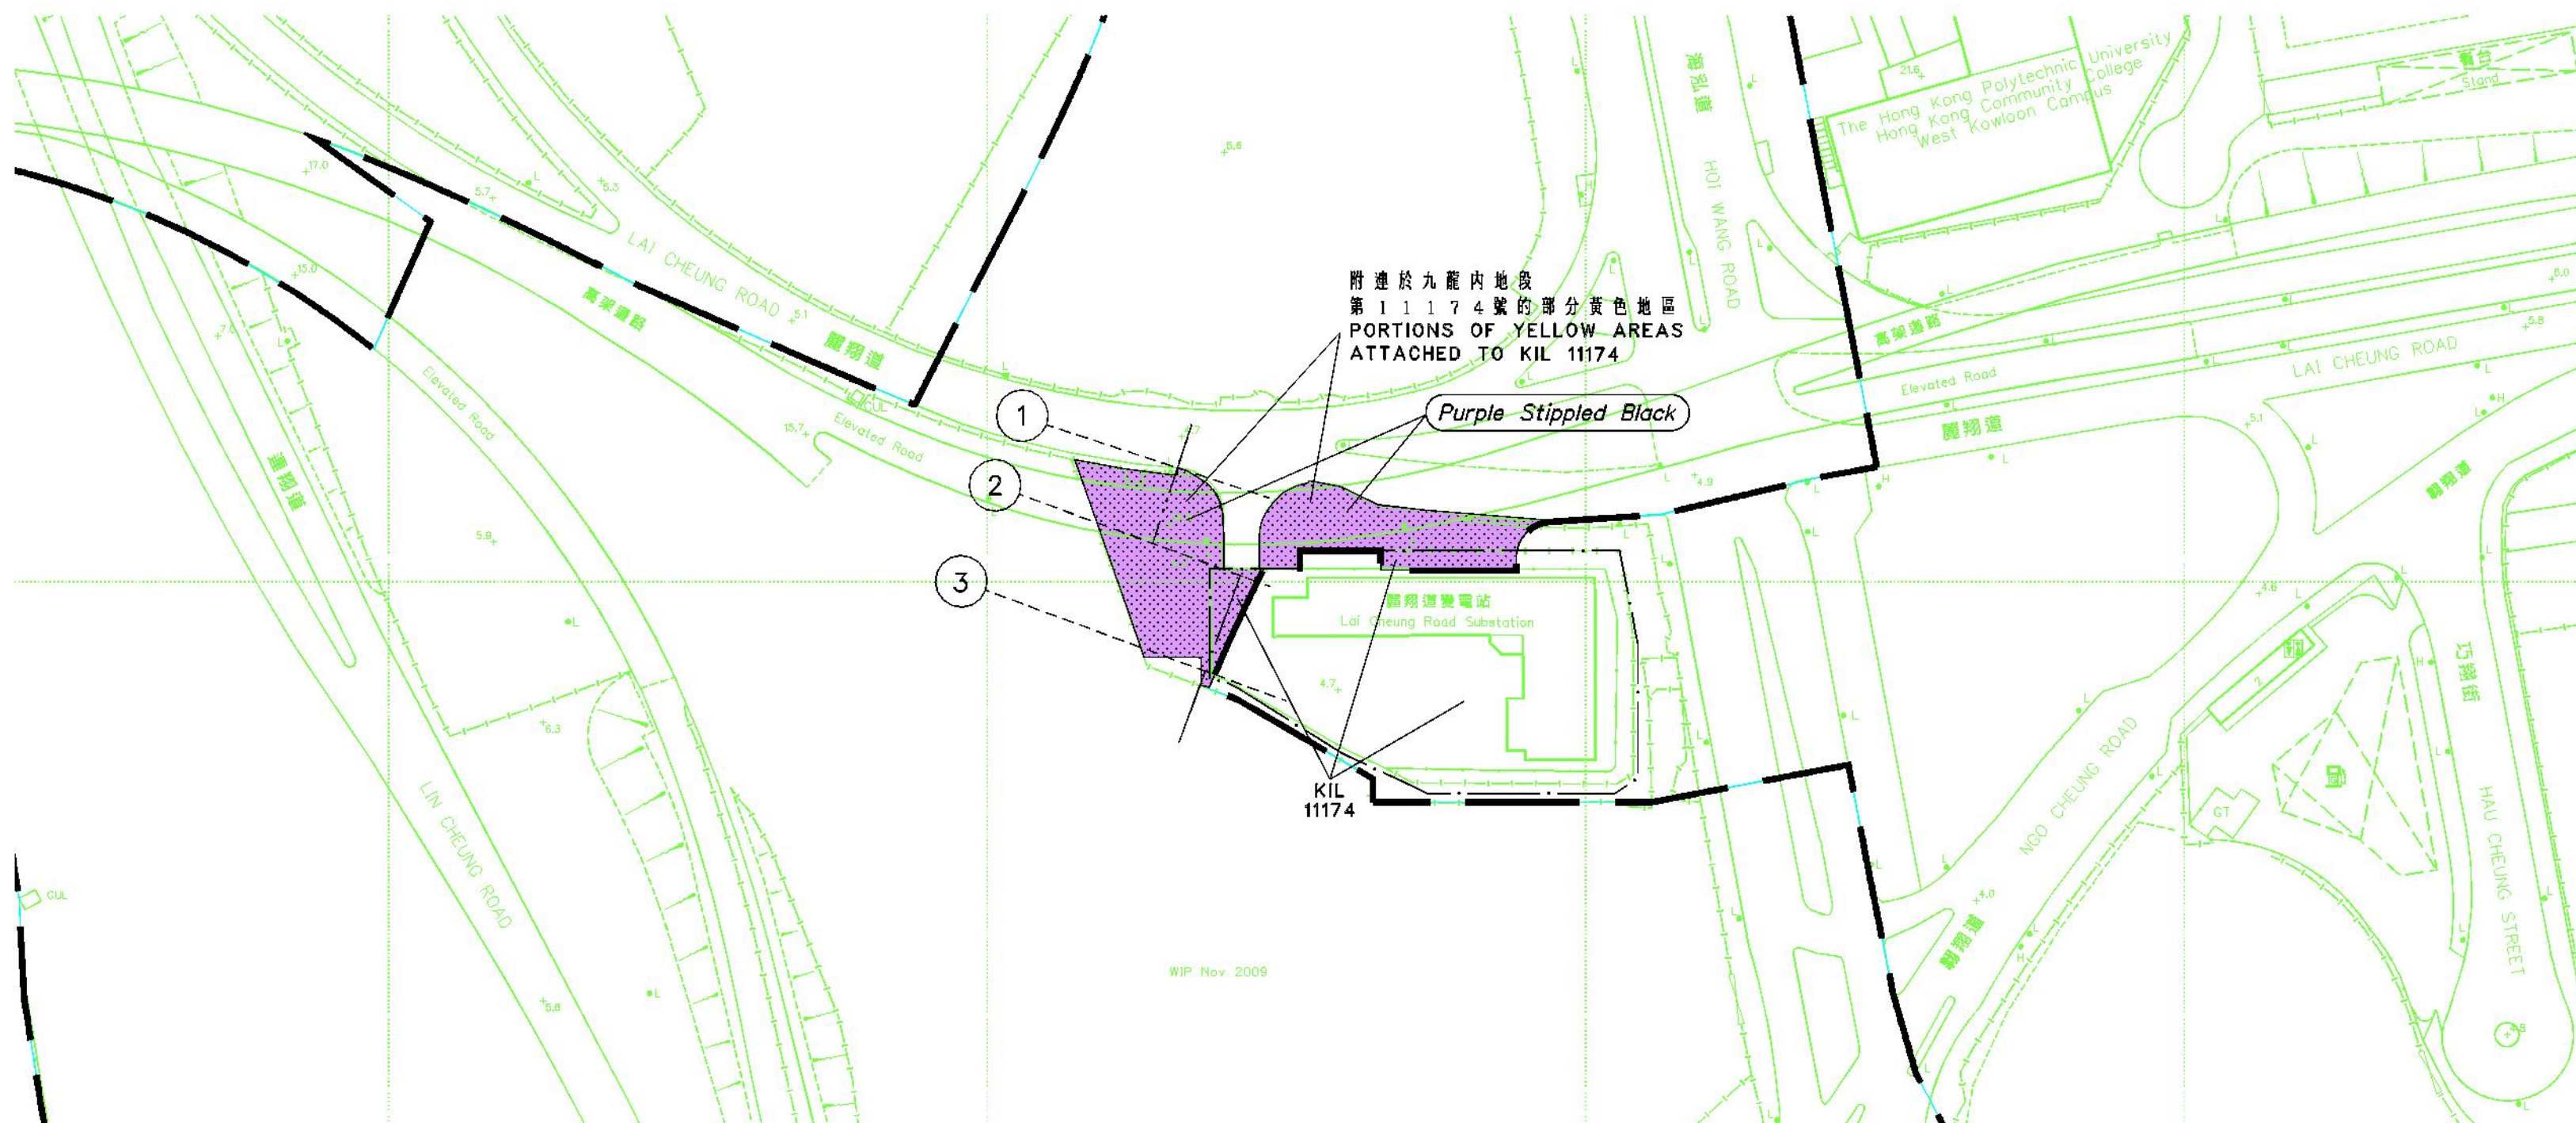


比例 SCALE

水平 HORIZONTAL 1:1000
垂直 VERTICAL 1:1000

沿參線的切面立視圖

SECTIONAL ELEVATION ALONG REFERENCE LINE

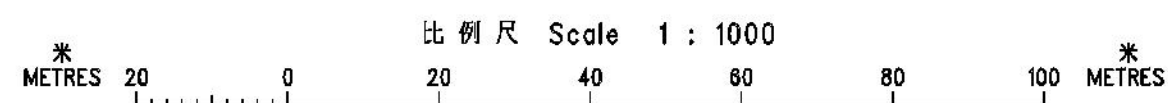

只作識別用
FOR IDENTIFICATION PURPOSES ONLY

Signed
(馬琮芳 MA King-fong)
總產業測量師 / 鐵路發展
Chief Estate Surveyor / Railway Development
日期 Date 25 February 2010

地政總署 鐵路發展組
Railway Development Section
Lands Department
此圖由鐵路發展測量小組繪製
Plan prepared by Railway Development Survey Unit

鐵路條例 (第 5 1 9 章)
廣深港高速鐵路香港段
設定暫時佔用土地權利圖則

RAILWAYS ORDINANCE (CHAPTER 519)

HONG KONG SECTION OF GUANGZHOU-SHENZHEN-HONG KONG EXPRESS RAIL LINK
CREATION OF RIGHTS OF TEMPORARY OCCUPATION OF LAND PLAN

檔案編號
File No. RDU/XRL/PJT/38/1

測量圖編號
Survey Sheet No. 11-NW-19C & 24A

參考圖編號
Reference Plan No. XRL-T13 (Rev.1) (路政署)
(HyD)

圖則編號
PLAN No. RDM1062

日期 Date : 20/01/2010