


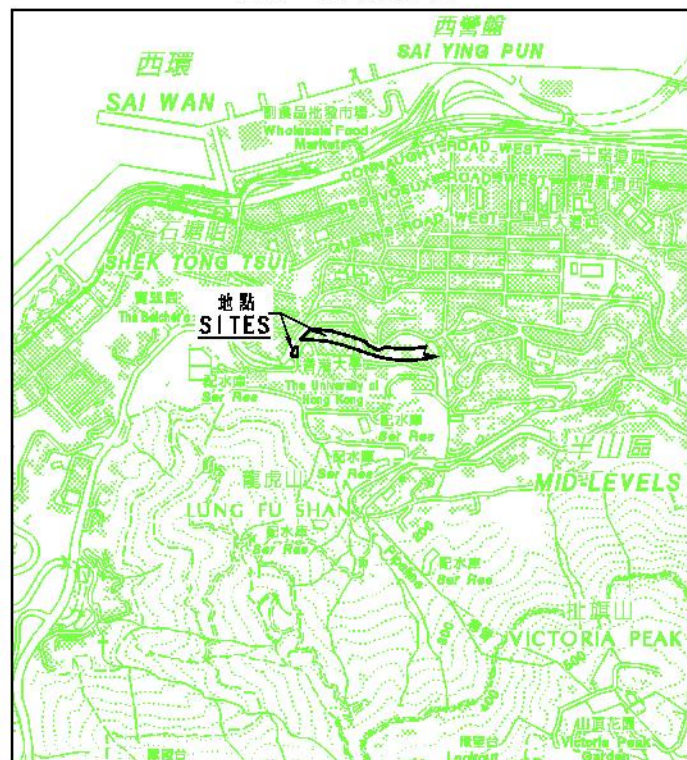

位置 LOCATION



比例 SCALE 1 : 20000

圖例 LEGEND

方案界線
BOUNDARY OF THE SCHEME

Blue Stippled Block
將予收回的地層
UNDERGROUND STRATA TO BE RESUMED

IL 內地段
INLAND LOT




S. 分段
SECTION

RP 餘段
REMAINING PORTION

(P) 部分
PORTION

mPD 香港主水平基準(米)
HONG KONG PRINCIPAL DATUM (METRE)

藍色縱黑綫點
Blue Stippled Block - Blue Stippled Block

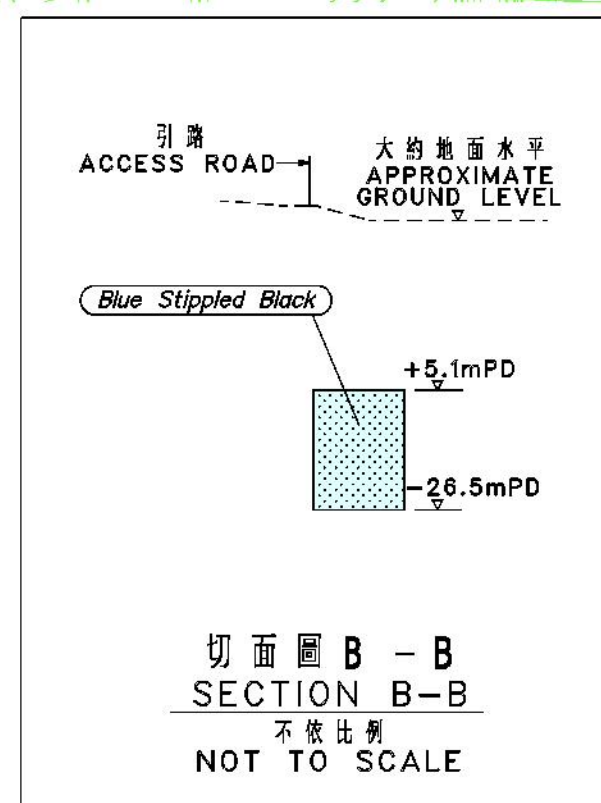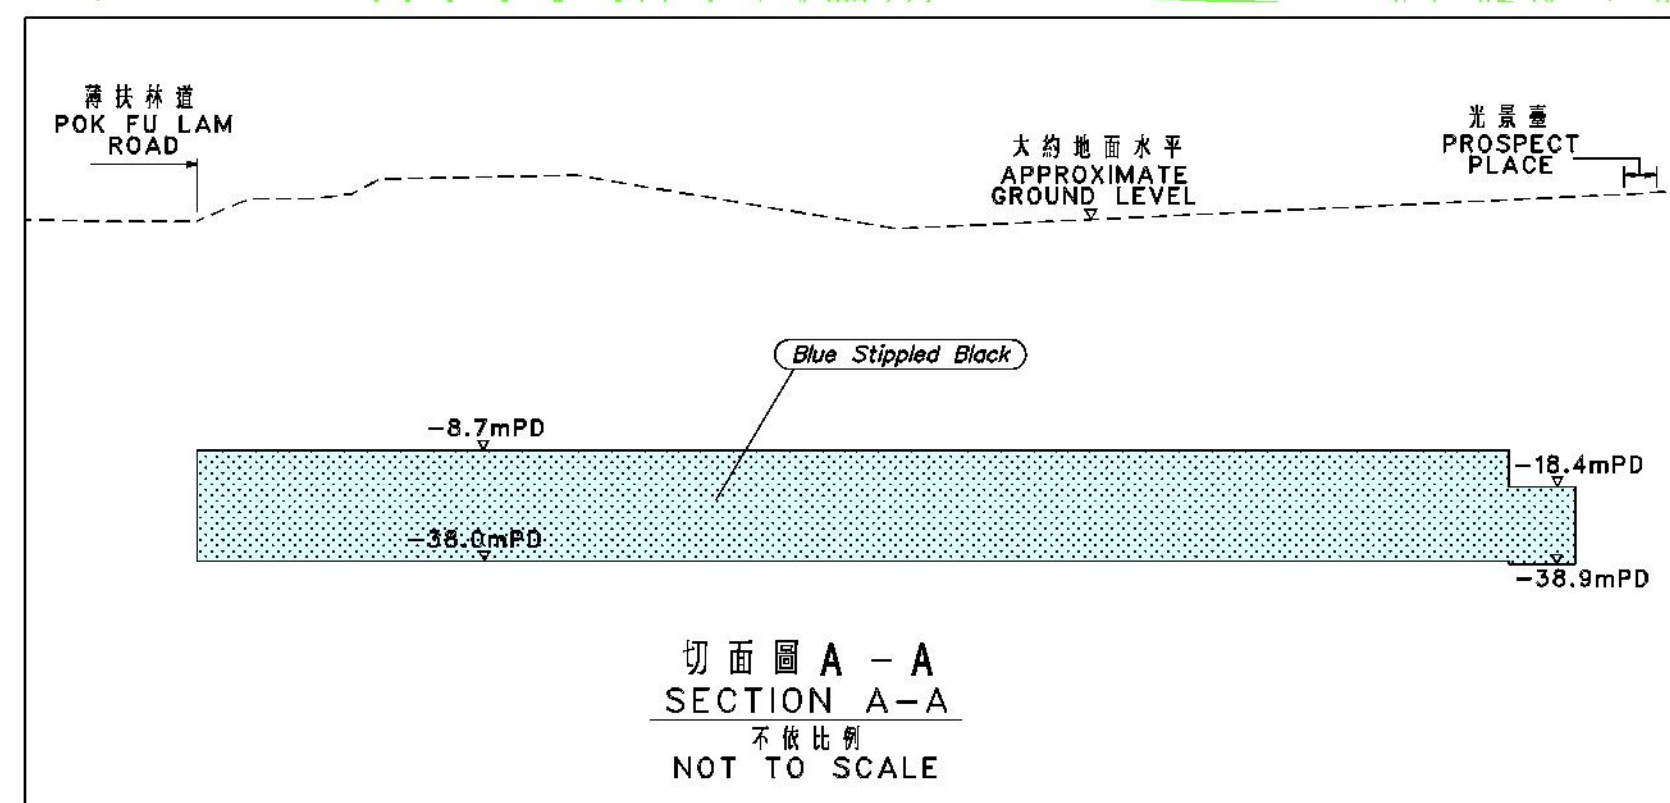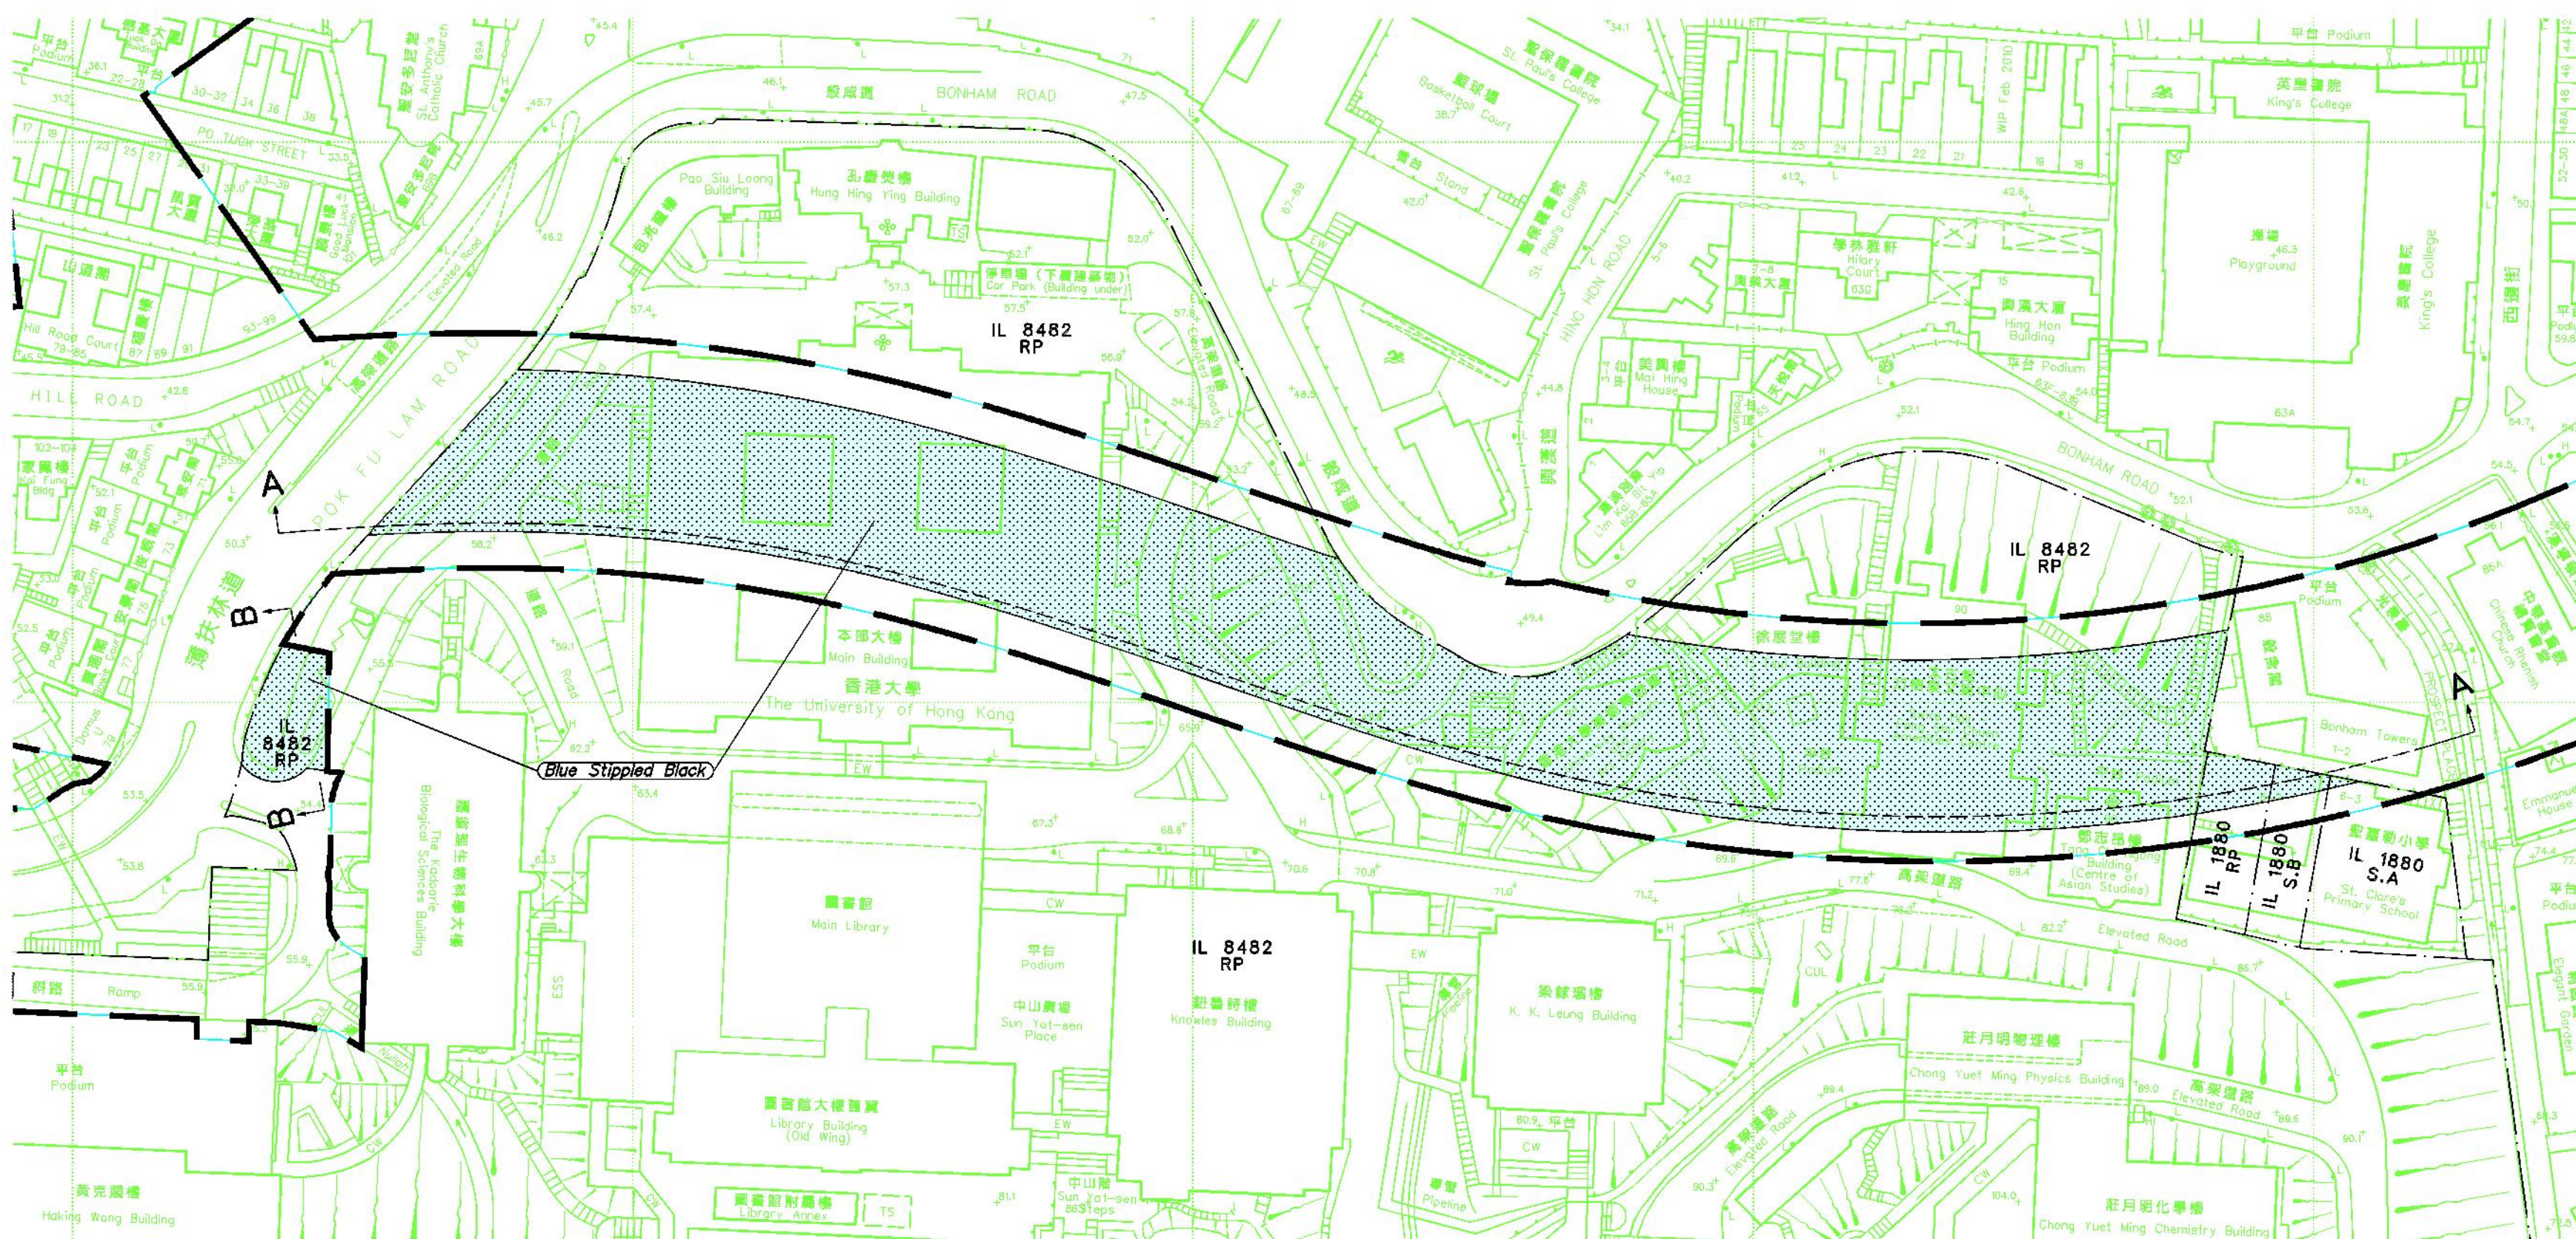

收回地層表 UNDERGROUND STRATA RESUMPTION SCHEDULE				
地段編號 LOT No.	地址 ADDRESS	地層水平 STRATUM LEVELS (mPD)		
		下 LOWER	上 UPPER	
內地段第 8482 號餘段 IL 8482 RP (P)	薄扶林道 70 至 74 號及般咸道 90 號 THE UNIVERSITY OF HONG KONG, Nos. 70-74 POK FU LAM ROAD AND No. 90 BONHAM ROAD	-26.5	+5.1	
內地段第 8482 號餘段 IL 8482 RP (P)		-38.0	-8.7	
內地段第 1880 號餘段 IL 1880 RP (P)	光景臺 3、4、5 及 6 號聖瑪利小學 ST. CLARE'S PRIMARY SCHOOL, Nos. 3, 4, 5 AND 6 PROSPECT PLACE	-38.9	-18.4	
內地段第 1880 號 B 分段 IL 1880 S.B (P)				
內地段第 1880 號 A 分段 IL 1880 S.A (P)				

只作識別用
FOR IDENTIFICATION PURPOSES ONLY

Signed
(馬琬芳 MA King-fong)
總產業測量師 / 鐵路發展
Chief Estate Surveyor / Railway Development
日期 Date 26.03.2010

地政總署 鐵路發展組
Railway Development Section
Lands Department
此圖由鐵路發展測量小組繪製
Plan prepared by Railway Development Survey Unit

鐵路條例 (第 519 章)
地下鐵路 (「地鐵」) - 西港島綫
收回地層圖則
RAILWAYS ORDINANCE (CHAPTER 519)
MASS TRANSIT RAILWAY ('MTR') - WEST ISLAND LINE
UNDERGROUND STRATA RESUMPTION PLAN

檔案編號
File No. RDU/WIL/PJT/30 III
測量圖編號
Survey Sheet No. 11-SW-7C & 7D
參考圖編號
Reference Plan No. WIL-U04(Rev.1) WIL-U09(Rev.2) (HyD)
圖則編號
PLAN No. RDM1116

日期 Date : 05/03/2010