



位置 LOCATION



比例 SCALE 1 : 20000


圖例
LEGEND

- 方案界線
BOUNDARY OF THE SCHEME
- Blue Stippled Black
- 將予收回的地層
UNDERGROUND STRATA TO BE RESUMED
- IL 內地段
INLAND LOT
- S. 分段
SECTION
- ss. 小分段
SUBSECTION
- RP 餘段
REMAINING PORTION
- (P) 部分
PORTION
- mPD 香港主水平基準 (米)
HONG KONG PRINCIPAL DATUM (METRE)


藍色線黑點
Blue Stippled Black - Blue Stippled Black

說明：
NOTE:

收回地層的細節在第二頁顯示。
DETAILS OF UNDERGROUND STRATA
RESUMPTION ARE SHOWN IN SHEET 2.

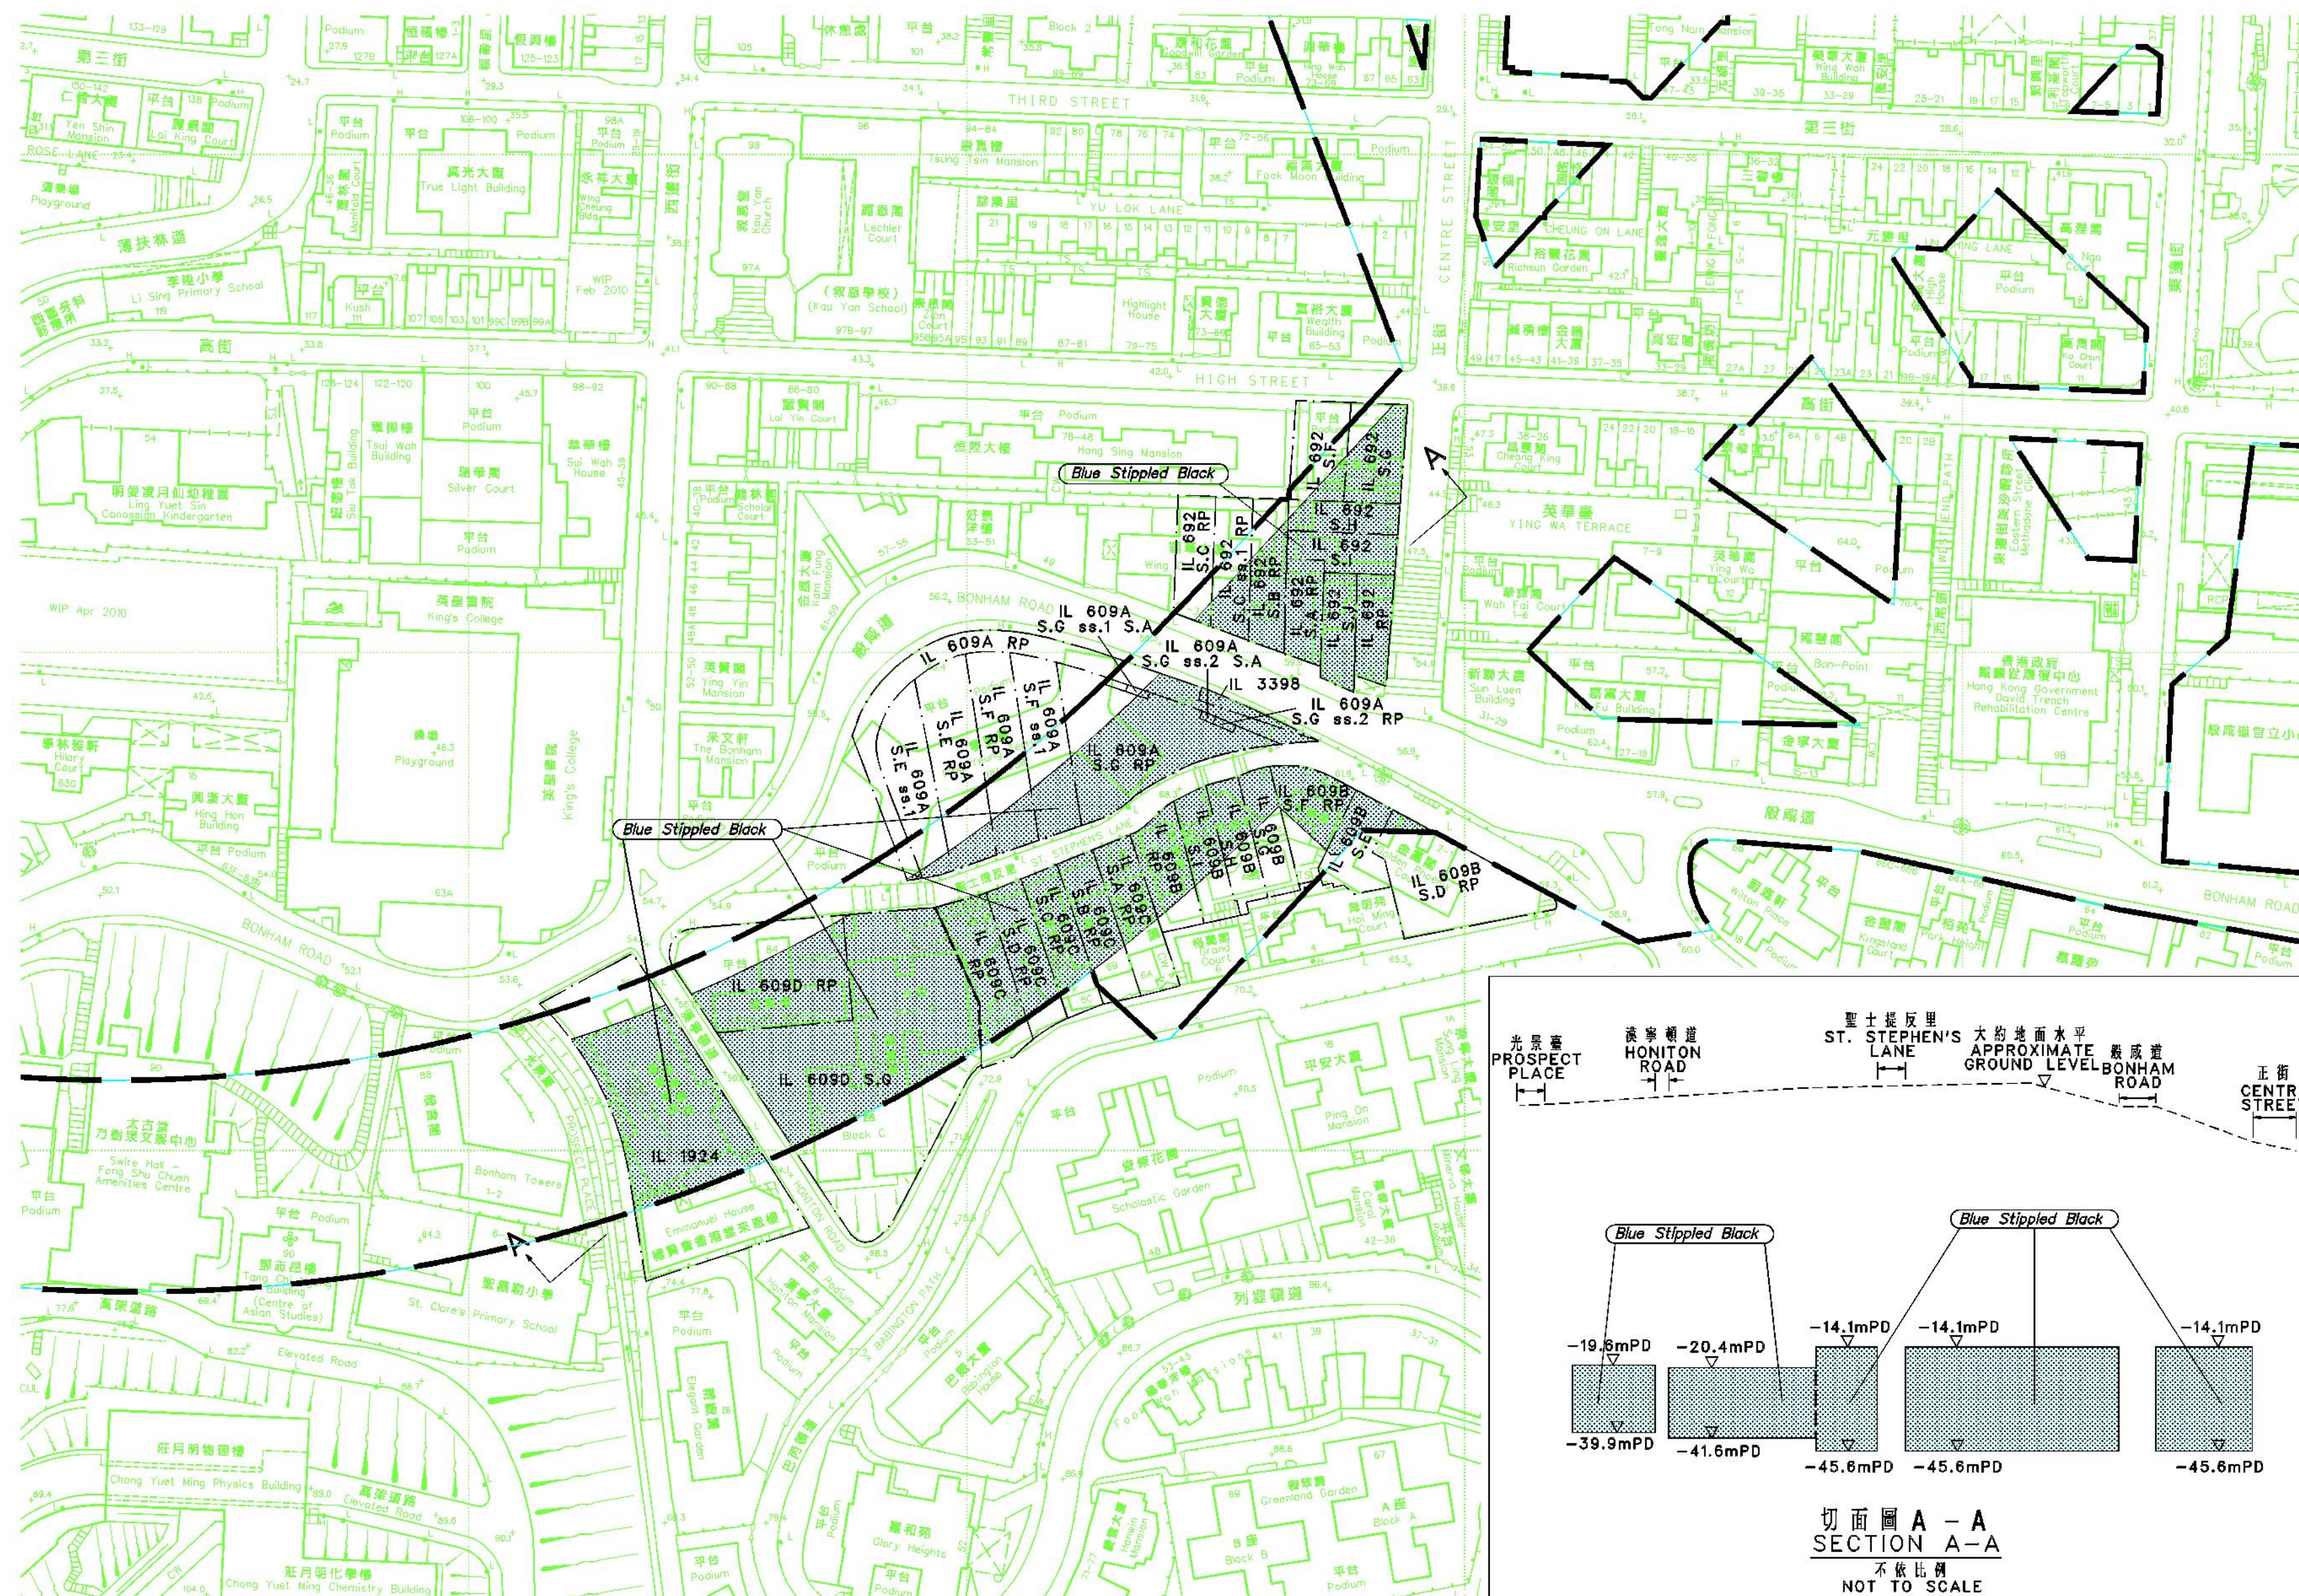

比例尺 SCALE 1 : 1 000
METRES 20 0 20 40 60 80 100 METRES

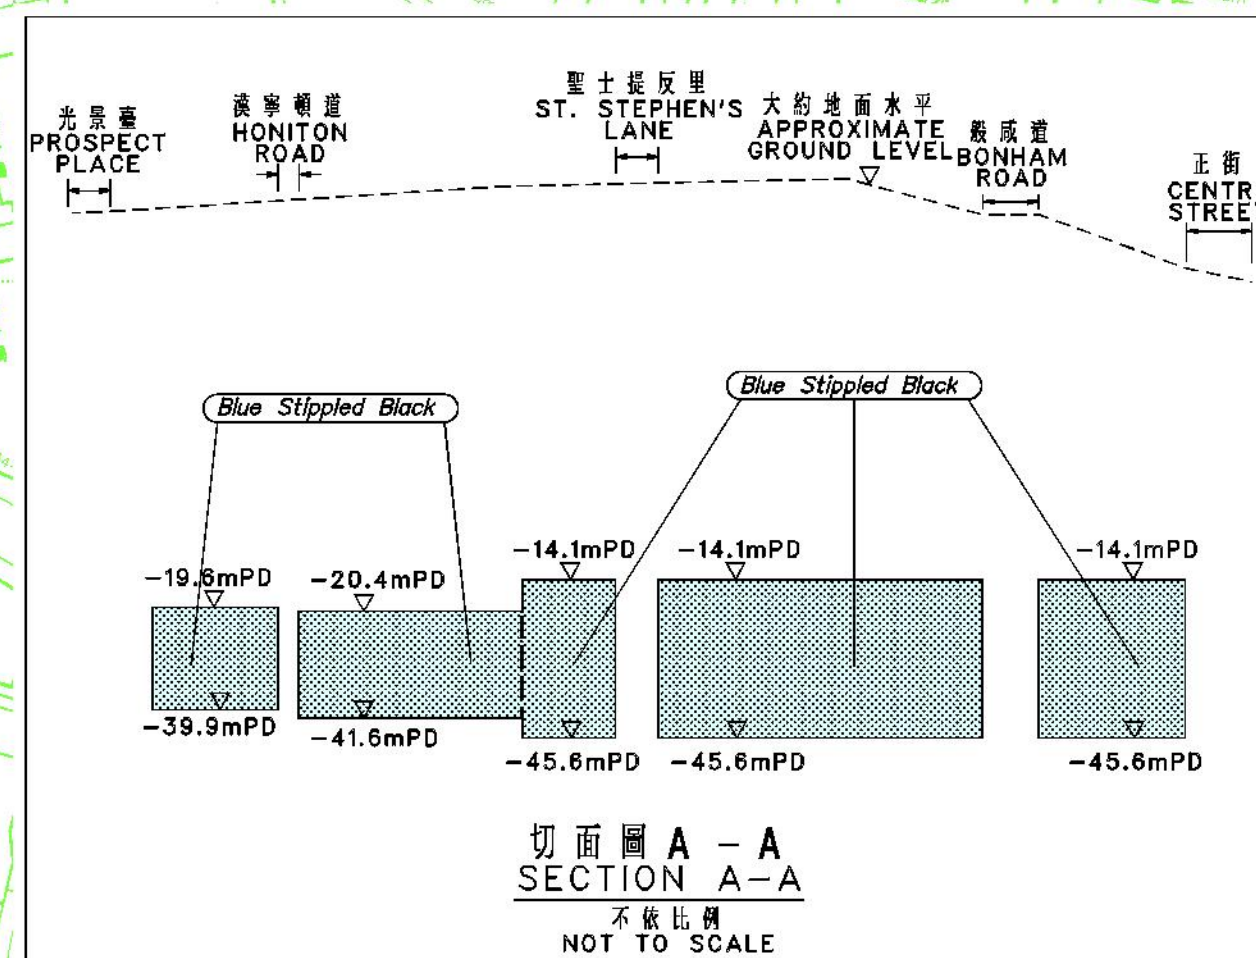

只作識別用
FOR IDENTIFICATION PURPOSES ONLY

Signed

(麥樂雪梅 MAK LEUNG Suet-mui, Cherry)
總產業測量師 / 鐵路發展
Chief Estate Surveyor / Railway Development
日期 Date 28.05.2010



地政總署 鐵路發展組
Railway Development Section
Lands Department
此圖由鐵路發展測量小組繪製
Plan prepared by Railway Development Survey Unit

鐵路條例 (第 519 章)
地下鐵路 (「地鐵」) - 西港島線
收回地層圖則

RAILWAYS ORDINANCE (CHAPTER 519)
MASS TRANSIT RAILWAY ('MTR') - WEST ISLAND LINE
UNDERGROUND STRATA RESUMPTION PLAN

檔案編號
File No. RDU/WIL/PJT/30 V

測量圖編號
Survey Sheet No. 11-SW-7B & 7D

參考圖編號
Reference Plan No. WIL-U04 (Rev.1) (HyD)

圖則編號
PLAN No. RDM1144 (SHEET 1 OF 2)

日期 Date : 18/05/2010