


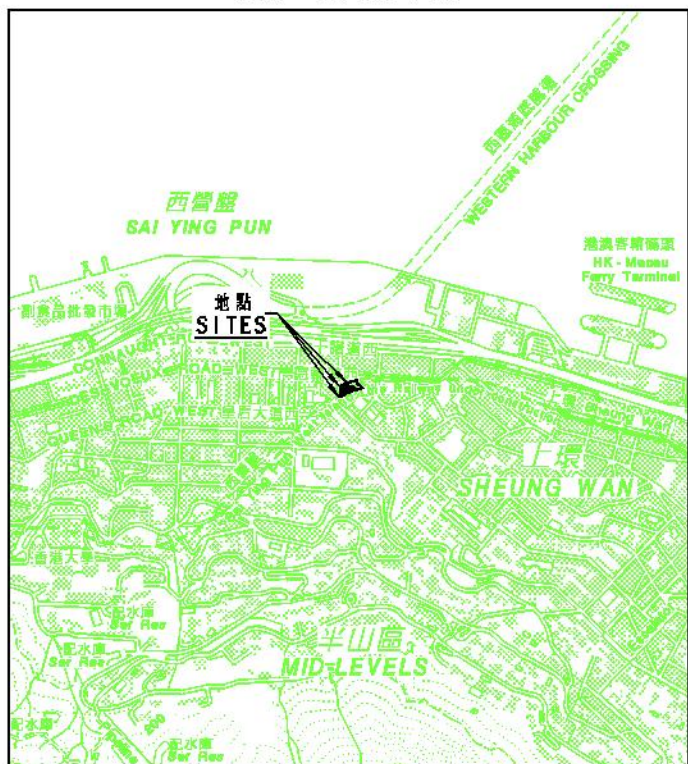

位置 LOCATION



比例 SCALE 1 : 20000

圖例 LEGEND

方案界線
BOUNDARY OF THE SCHEME

Blue Stippled Black
將予收回的地層
UNDERGROUND STRATA TO BE RESUMED

IL 內地段
INLAND LOT

ML 海旁地段
MARINE LOT

S. 分段
SECTION



ss. 小分段
SUBSECTION

RP 餘段
REMAINING PORTION

(P) 部分
PORTION

mPD 香港主水平基準 (米)
HONG KONG PRINCIPAL DATUM (METRE)



藍色鐵黑樹點
Blue Stippled Black - Blue Stippled Black

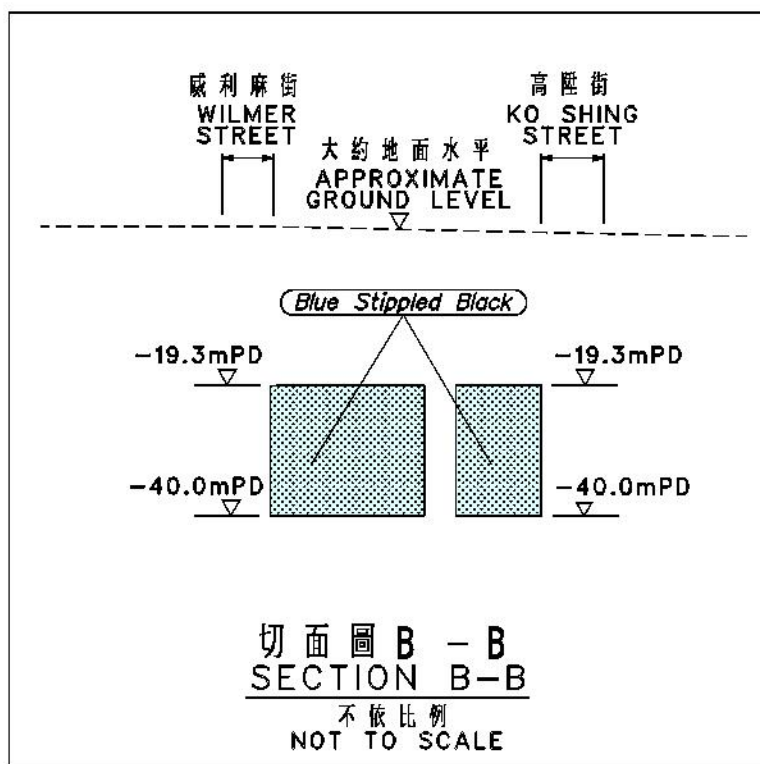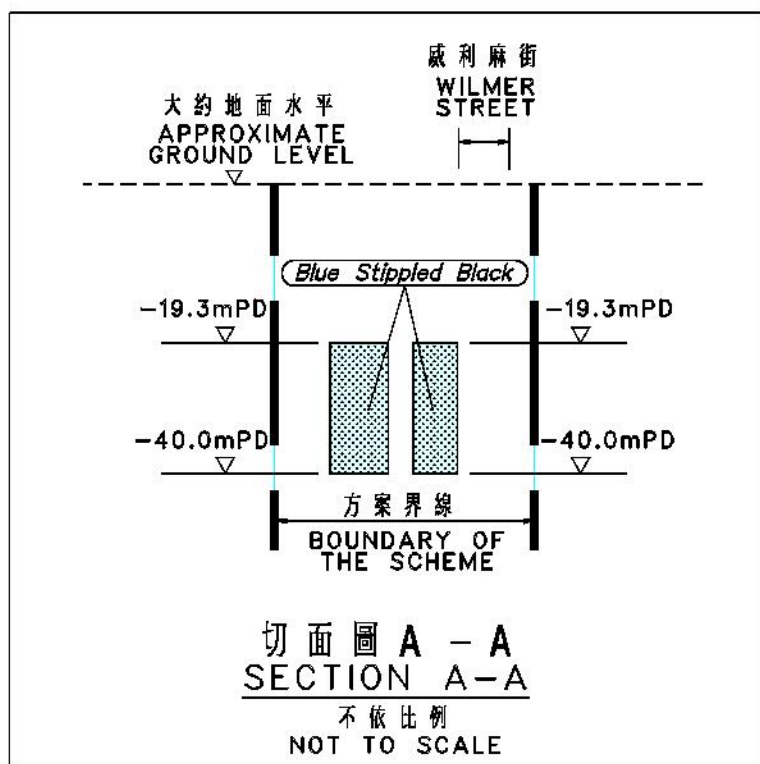

收回地層表
UNDERGROUND STRATA RESUMPTION SCHEDULE

地段編號 LOT No.	地址 ADDRESS	地層水平 STRATUM LEVELS (mPD)	
		下 LOWER	上 UPPER
海旁地段第200號B分段餘段 ML 200 S.B RP	(P) 皇后大道西189A號及威利麻街1號 No. 189A QUEEN'S ROAD WEST AND No. 1 WILMER STREET		
海旁地段第200號B分段第一小分段 ML 200 S.B ss.1	(P) 威利麻街3, 3A, 5及5A號 Nos. 3, 3A, 5 AND 5A WILMER STREET		
海旁地段第200號C分段 ML 200 S.C	(P)		
內地段第6638號餘段 IL 6638 RP	(P) 李陞街10至12號 Nos. 10 - 12 LI SING STREET		
內地段第6637號A分段 IL 6637 S.A	(P) 坐落於李陞街10至12號後巷的土地 LAND SITUATED AT THE REAR LANE OF Nos. 10 - 12 LI SING STREET		
內地段第6638號A分段 IL 6638 S.A	(P)		
內地段第6640號餘段 IL 6640 RP	(P) 高陞街84至86號 Nos. 84 - 86 KO SHING STREET		
內地段第6641號餘段 IL 6641 RP	(P)		
內地段第6642號餘段 IL 6642 RP	(P) 高陞街88號 No. 88 KO SHING STREET		
內地段第6643號餘段 IL 6643 RP	(P) 高陞街90號 No. 90 KO SHING STREET		
內地段第2965號 IL 2965	(P) 德輔道西130號全樓 KAM CHUEN BUILDING, No. 130 DES VOEUX ROAD WEST		
內地段第2966號 IL 2966	(P) 德輔道西128號 No. 128 DES VOEUX ROAD WEST		
內地段第2967號 IL 2967	(P) 德輔道西126號 No. 126 DES VOEUX ROAD WEST		
內地段第2968號 IL 2968	(P) 德輔道西124號 No. 124 DES VOEUX ROAD WEST		
內地段第2932號 IL 2932	(P) 德輔道西122號 No. 122 DES VOEUX ROAD WEST		
海旁地段第200號餘段 ML 200 RP	(P) 德輔道西120號 No. 120 DES VOEUX ROAD WEST		
內地段第2916號 IL 2916	(P) 德輔道西116至118號廣實鐵道紀念樓 Nos. 116 - 118 DES VOEUX ROAD WEST		
內地段第3060號 IL 3060	(P)		
內地段第3093號 IL 3093	(P) 德輔道西114號 No. 114 DES VOEUX ROAD WEST		

比例尺 SCALE 1 : 1 000

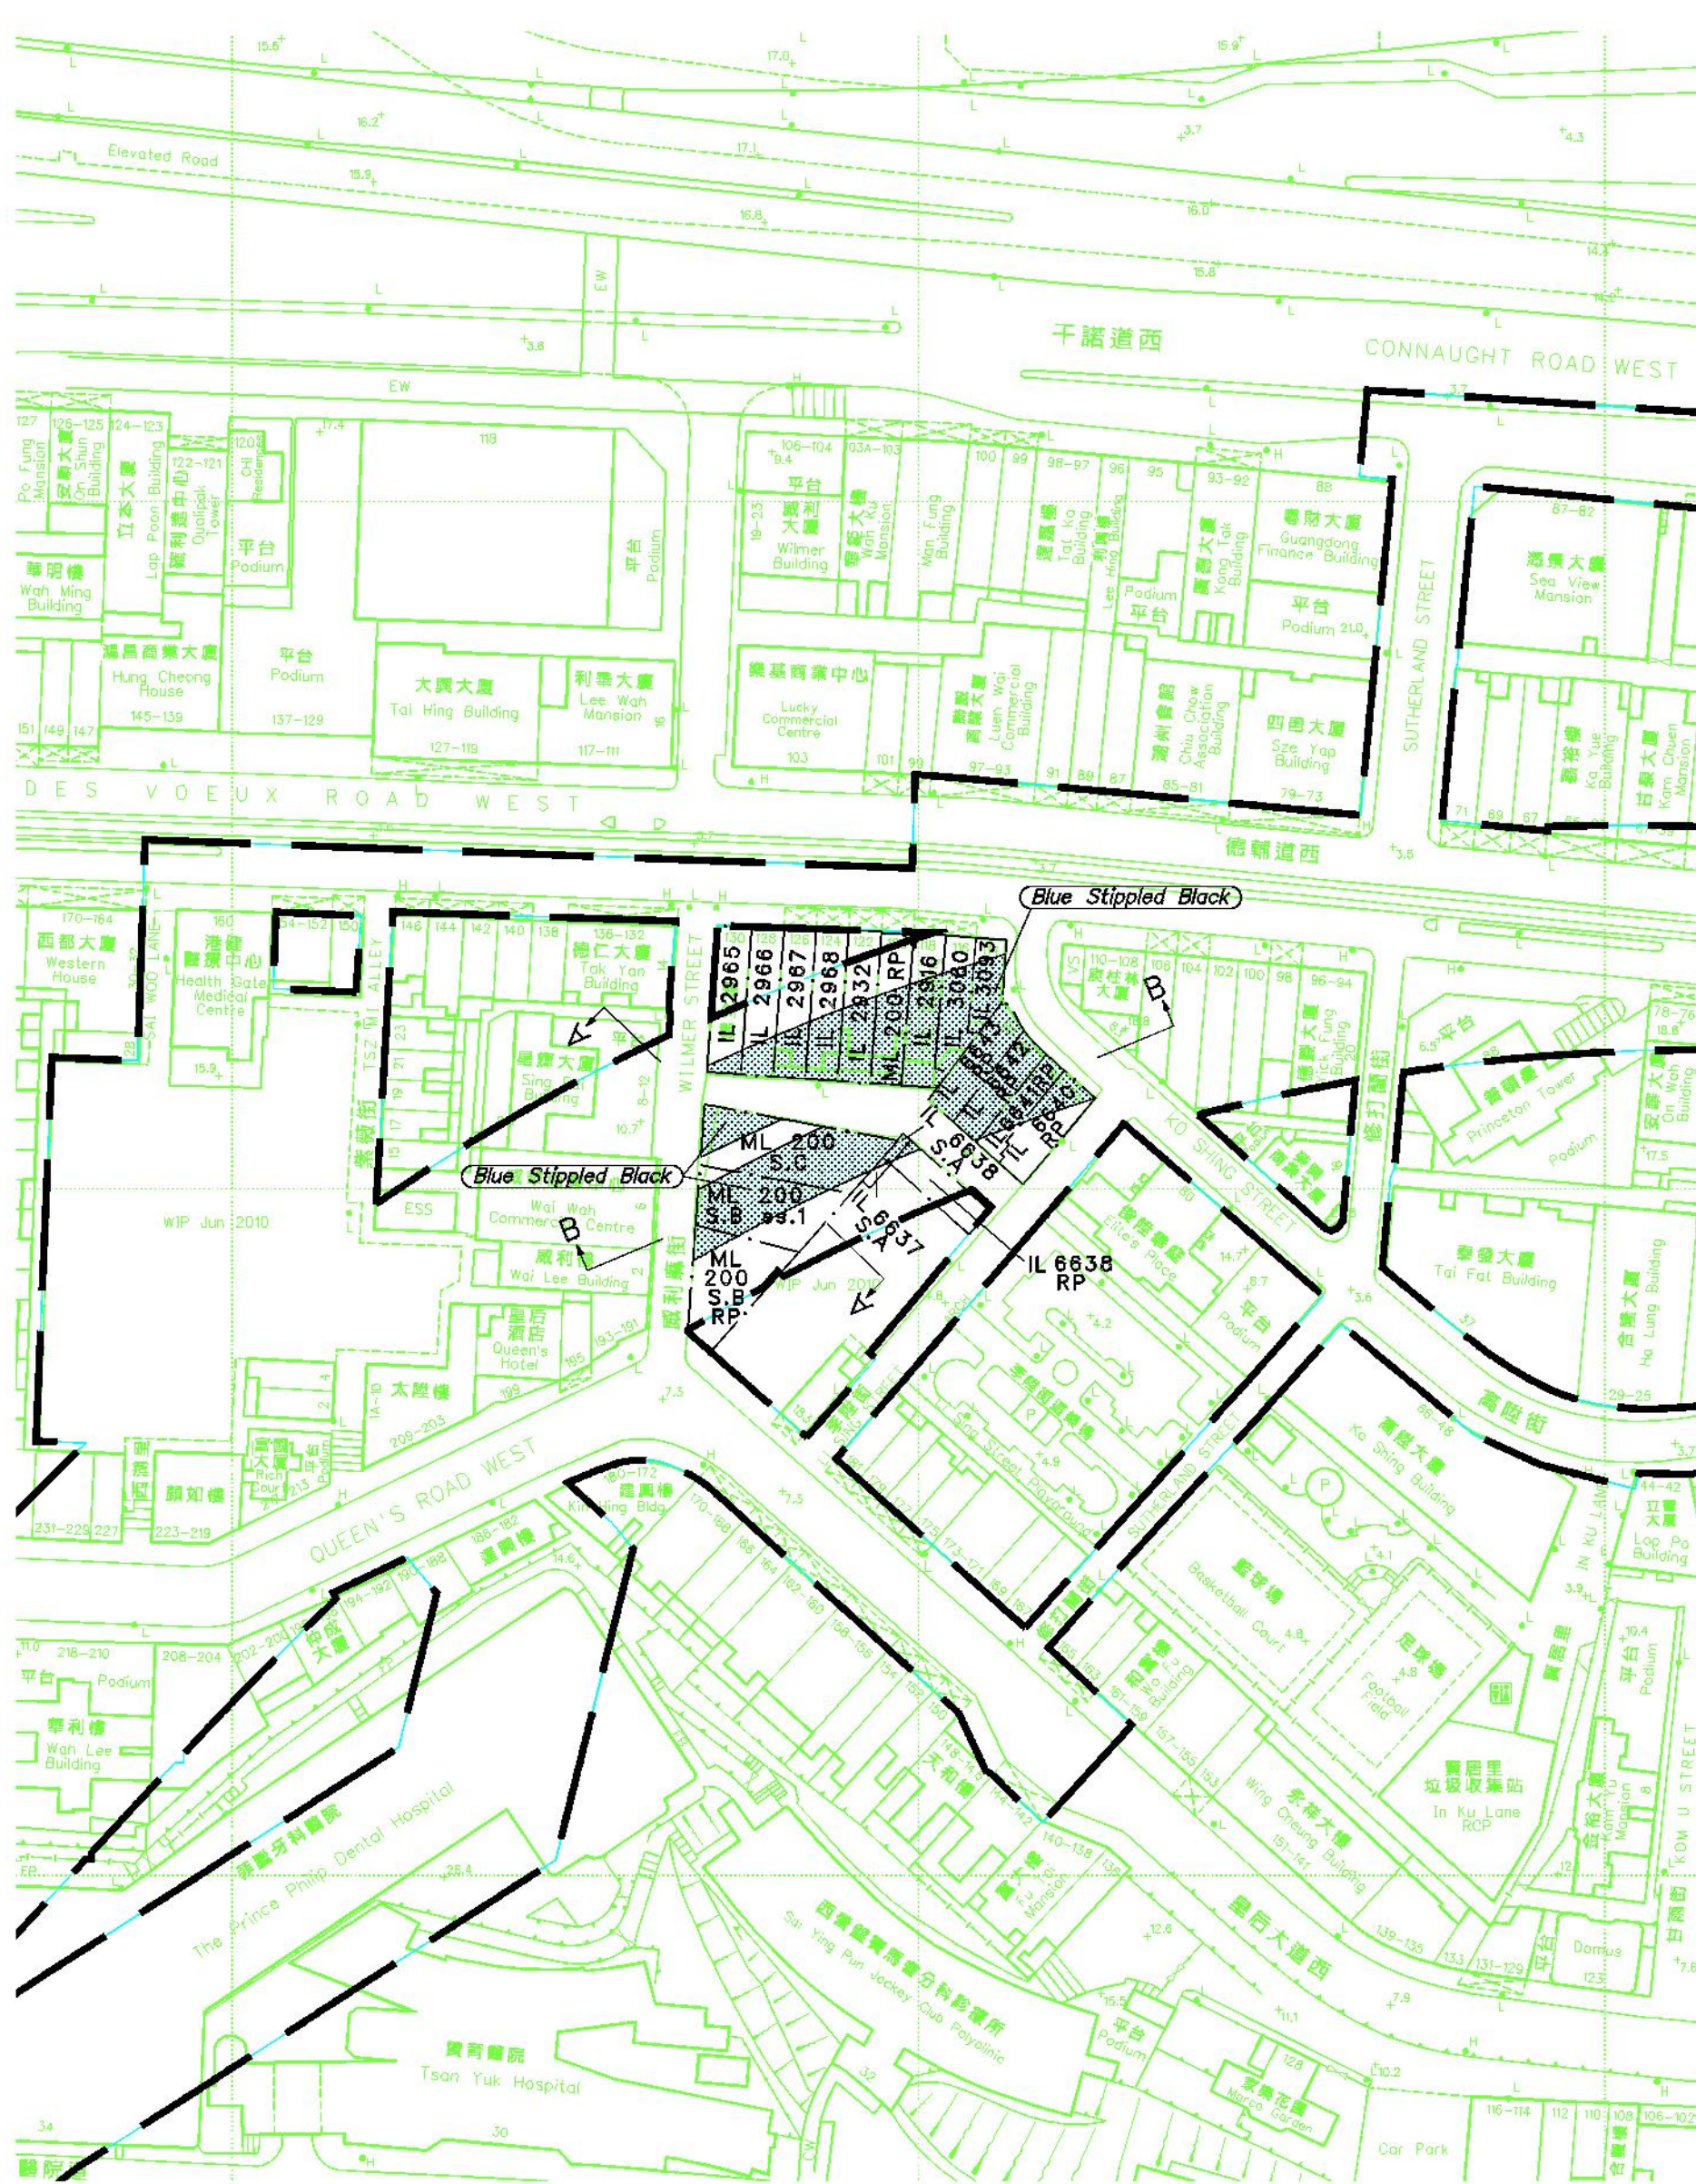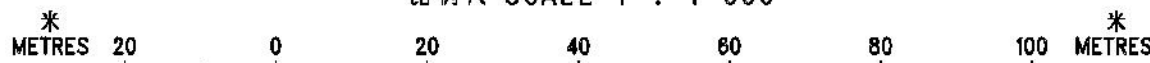

只作識別用
FOR IDENTIFICATION PURPOSES ONLY

SIGNED

(馬琮芳 MA King-fong)

總產業測量師 / 鐵路發展
Chief Estate Surveyor / Railway Development

日期 Date 30 JUL 2010



地政總署 鐵路發展組
Railway Development Section
Lands Department

此圖由鐵路發展測量小組繪製
Plan prepared by Railway Development Survey Unit

鐵路條例 (第519章)
香港鐵路 ('港鐵') - 西港島線
收回地層圖則

RAILWAYS ORDINANCE (CHAPTER 519)
MASS TRANSIT RAILWAY ('MTR') - WEST ISLAND LINE
UNDERGROUND STRATA RESUMPTION PLAN

檔案編號
File No. RDU/WIL/PJT/30 VI

測量圖編號
Survey Sheet No. 11-SW-7B & 8A

參考圖編號
Reference Plan No. WIL-U06(Rev.2) & WIL-U11(Rev.2) (HyD)

圖則編號
PLAN No. RDM1170

日期 Date : 13/07/2010