


位置 LOCATION



比例 SCALE 1 : 20000


圖例 LEGEND

受影響的前濱及海床範圍  
FORESHORE AND SEA-BED AFFECTED

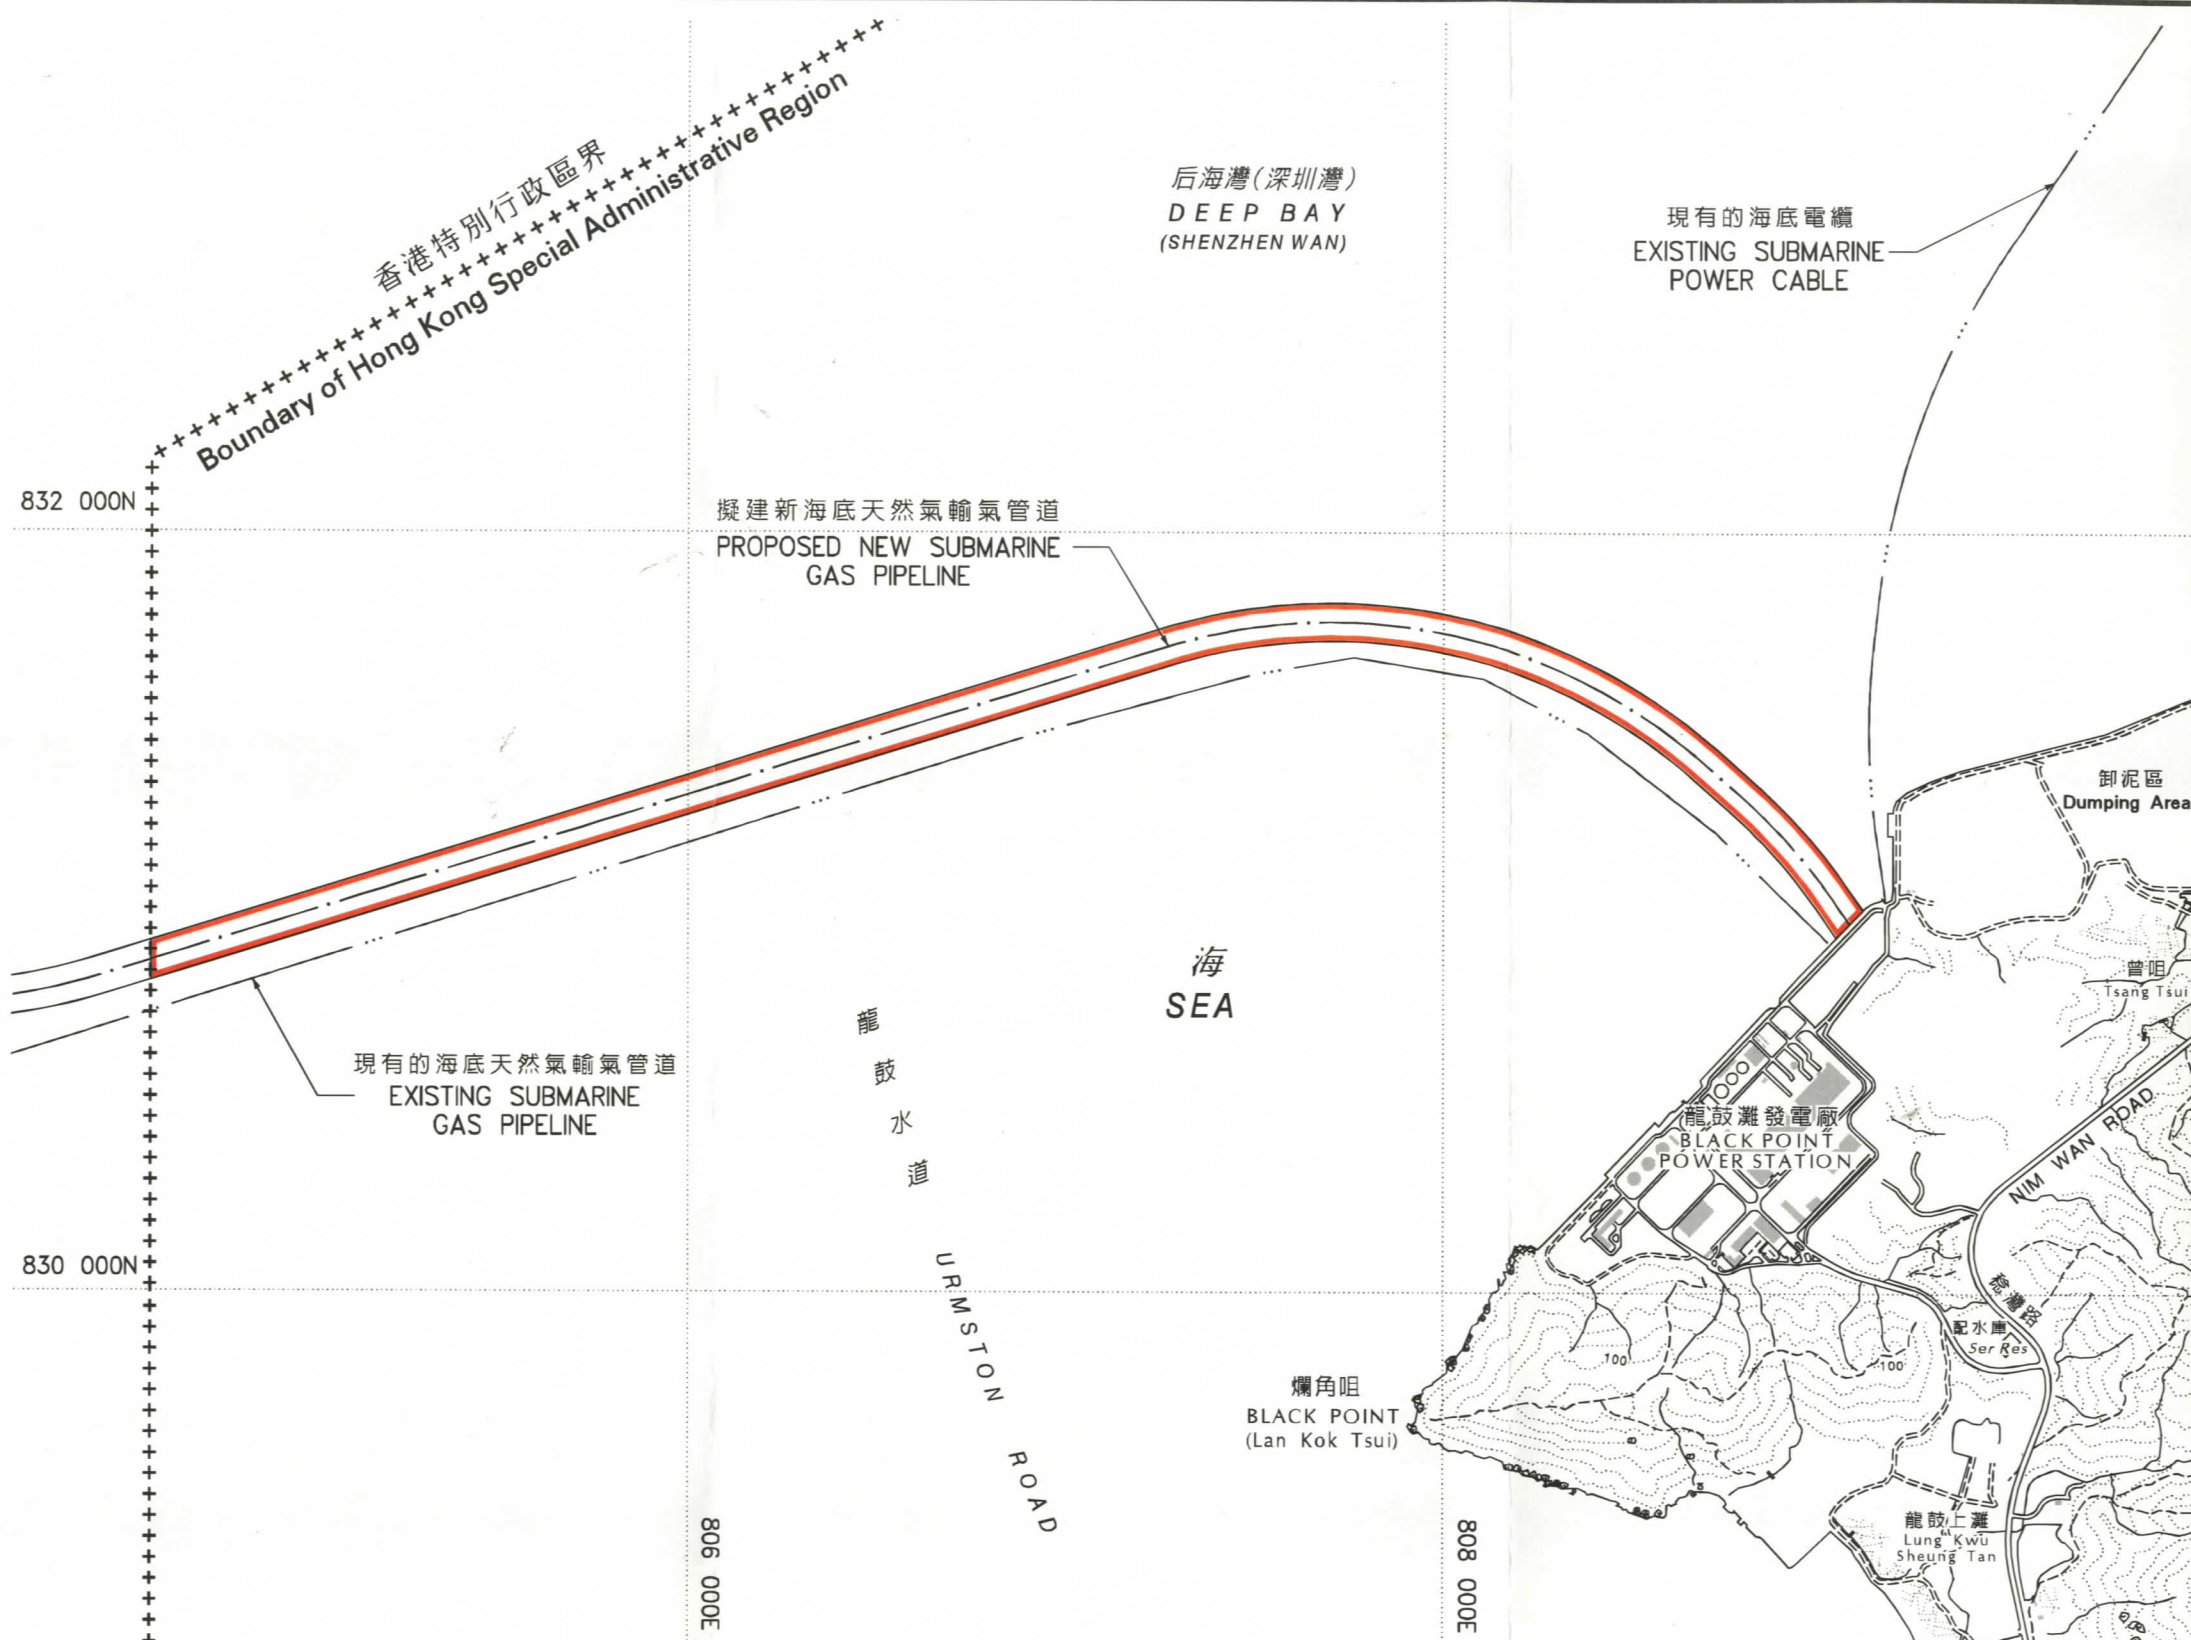

以紅色邊線標示的面積約為 49.1 公頃  
EDGED RED AREA 49.1 HECTARES (ABOUT)

比例尺 SCALE 1 : 20000

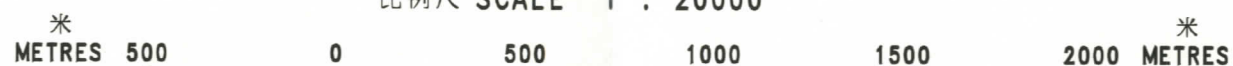

Signed  
( G. M. Ross )  
副署長 (專業事務) Deputy Director/Specialist  
地政總署  
Lands Department

前濱及海床 (填海工程) 條例 (第 127 章)  
擬建新海底天然氣輸氣管道至屯門龍鼓灘發電廠  
FORESHORE AND SEA-BED (RECLAMATIONS) ORDINANCE (CHAPTER 127)  
PROPOSED NEW SUBMARINE GAS PIPELINE TO BLACK POINT POWER STATION, TUEN MUN

檔案編號 File No. DLOTM 150/6/24  
地圖編號 Map Sheet No. 5 (組別 Series HM20C)  
發展藍圖編號 Layout Plan No. -----  
參考圖編號 Reference Plan No. 24443\_GEO\_T001(ARUP)  
圖則編號 PLAN No. TMM3131