
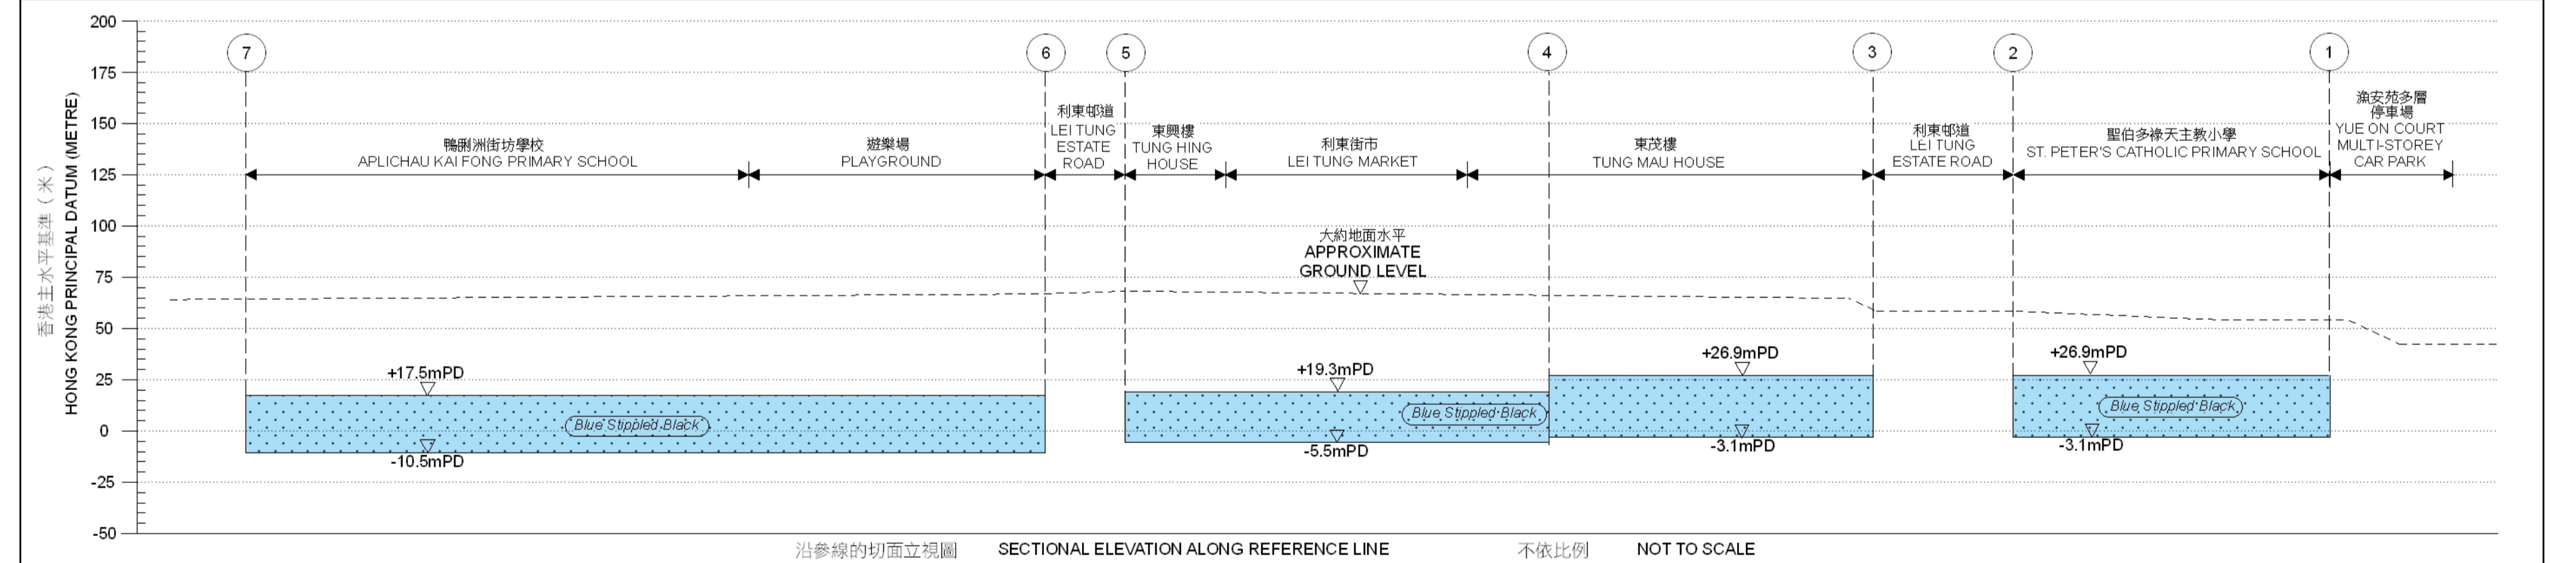


- 圖例 LEGEND
- 方案界線 BOUNDARY OF THE SCHEME
 - Blue Stippled Black 地下收回地層 UNDERGROUND STRATA TO BE RESUMED
 - APIL AP LEI CHAU INLAND LOT
 - (P) 部分 PORTION
 - mPD 香港土水平基準 (米) HONG KONG PRINCIPAL DATUM (METRE)
 - 地層界線 LOT BOUNDARY
 - 參線 REFERENCE LINE
 - 參線標記 REFERENCE LINE MARK
 - Blue Stippled Black - Blue Stippled Black

收回地層表
UNDERGROUND STRATA RESUMPTION SCHEDULE

地段編號 LOT No.	地址 ADDRESS
鴨洲洲內地段第133號 APIL 133	(P) 香港利東邨第5號利東邨 LEI TUNG ESTATE, NO. 5 LEI TUNG ESTATE ROAD, HONG KONG

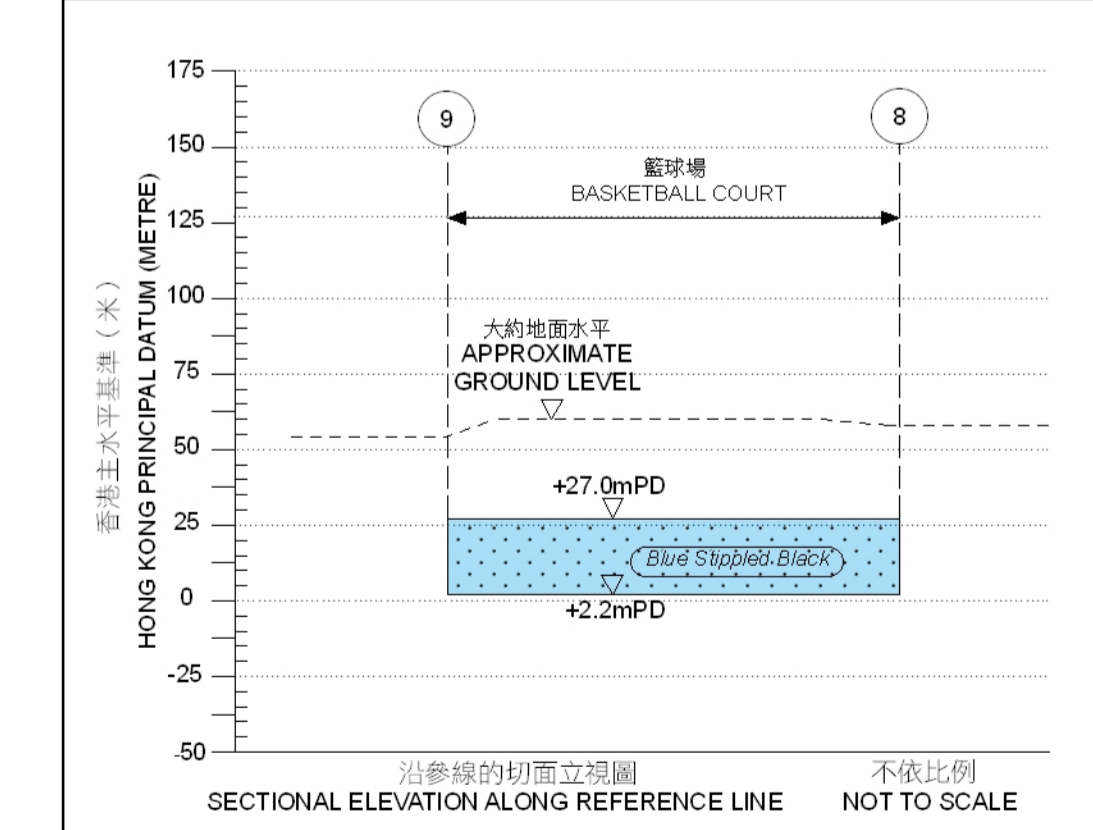

Signed
(馬球芳 MA King-tong)
Chief Estate Surveyor / Railway Development
日期 Date 2 JUNE 2011
地政總署 鐵路發展組
Railway Development Section
Lands Department
此圖由鐵路發展測量小組編製
Plan Prepared by Railway Development Survey Unit
© 香港特別行政區政府 版權保留 - Hong Kong SAR Government

鐵路條例 (第 519 章)
香港鐵路 (‘港鐵’) - 南港島線 (東段)
收回地層圖則
RAILWAYS ORDINANCE (CHAPTER 519)
MASS TRANSIT RAILWAY (‘MTR’) - SOUTH ISLAND LINE (EAST)
UNDERGROUND STRATA RESUMPTION PLAN

只作識別用
FOR IDENTIFICATION PURPOSES ONLY

檔案編號
File No. RDU/SIL/PJT/22/1

測量圖編號
Survey Sheet Nos. 15-NW-3B & 3D

參考圖編號
Ref. Plan Nos. SILE/P/000/PLD/P01/617-619 (REV. B) (路改審)
(HyD)

圖則編號
PLAN No. RDM1309