位置 LOCATION

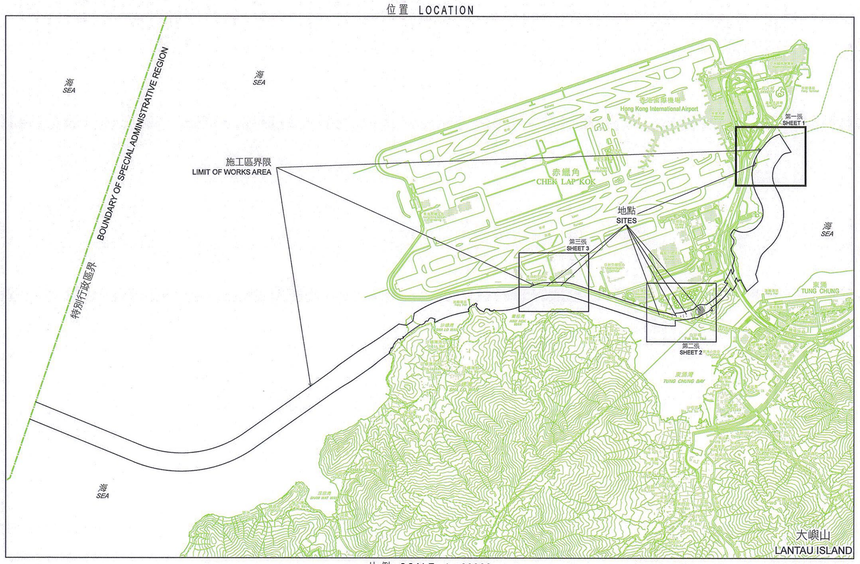

比例 SCALE 1 : 30000

圖例
LEGEND

擬收回的赤鱲角地段第1號及其增批部分餘段（部分）
擬收回的為11 707.3平方米或126 016平方呎（第1至第3張）
THE REMAINING PORTION OF CHEK LAP KOK LOT NO. 1 AND THE EXTENSION THERETO (PORTION) PROPOSED TO BE RESUMED TOTAL AREA 11 707.3 SQUARE METRES OR 126 016 SQUARE FEET (ABOUT) (SHEETS 1 TO 3)
(橙色 Orange)

地段界線
LOT BOUNDARY

施工區界限
LIMIT OF WORKS AREA

鐵路保護界線
RAILWAY PROTECTION BOUNDARY

丈量約份界線
DEMARCATION DISTRICT BOUNDARY

D.D. 丈量約份
DEMARCATION DISTRICT

G.L. 政府土地
GOVERNMENT LAND

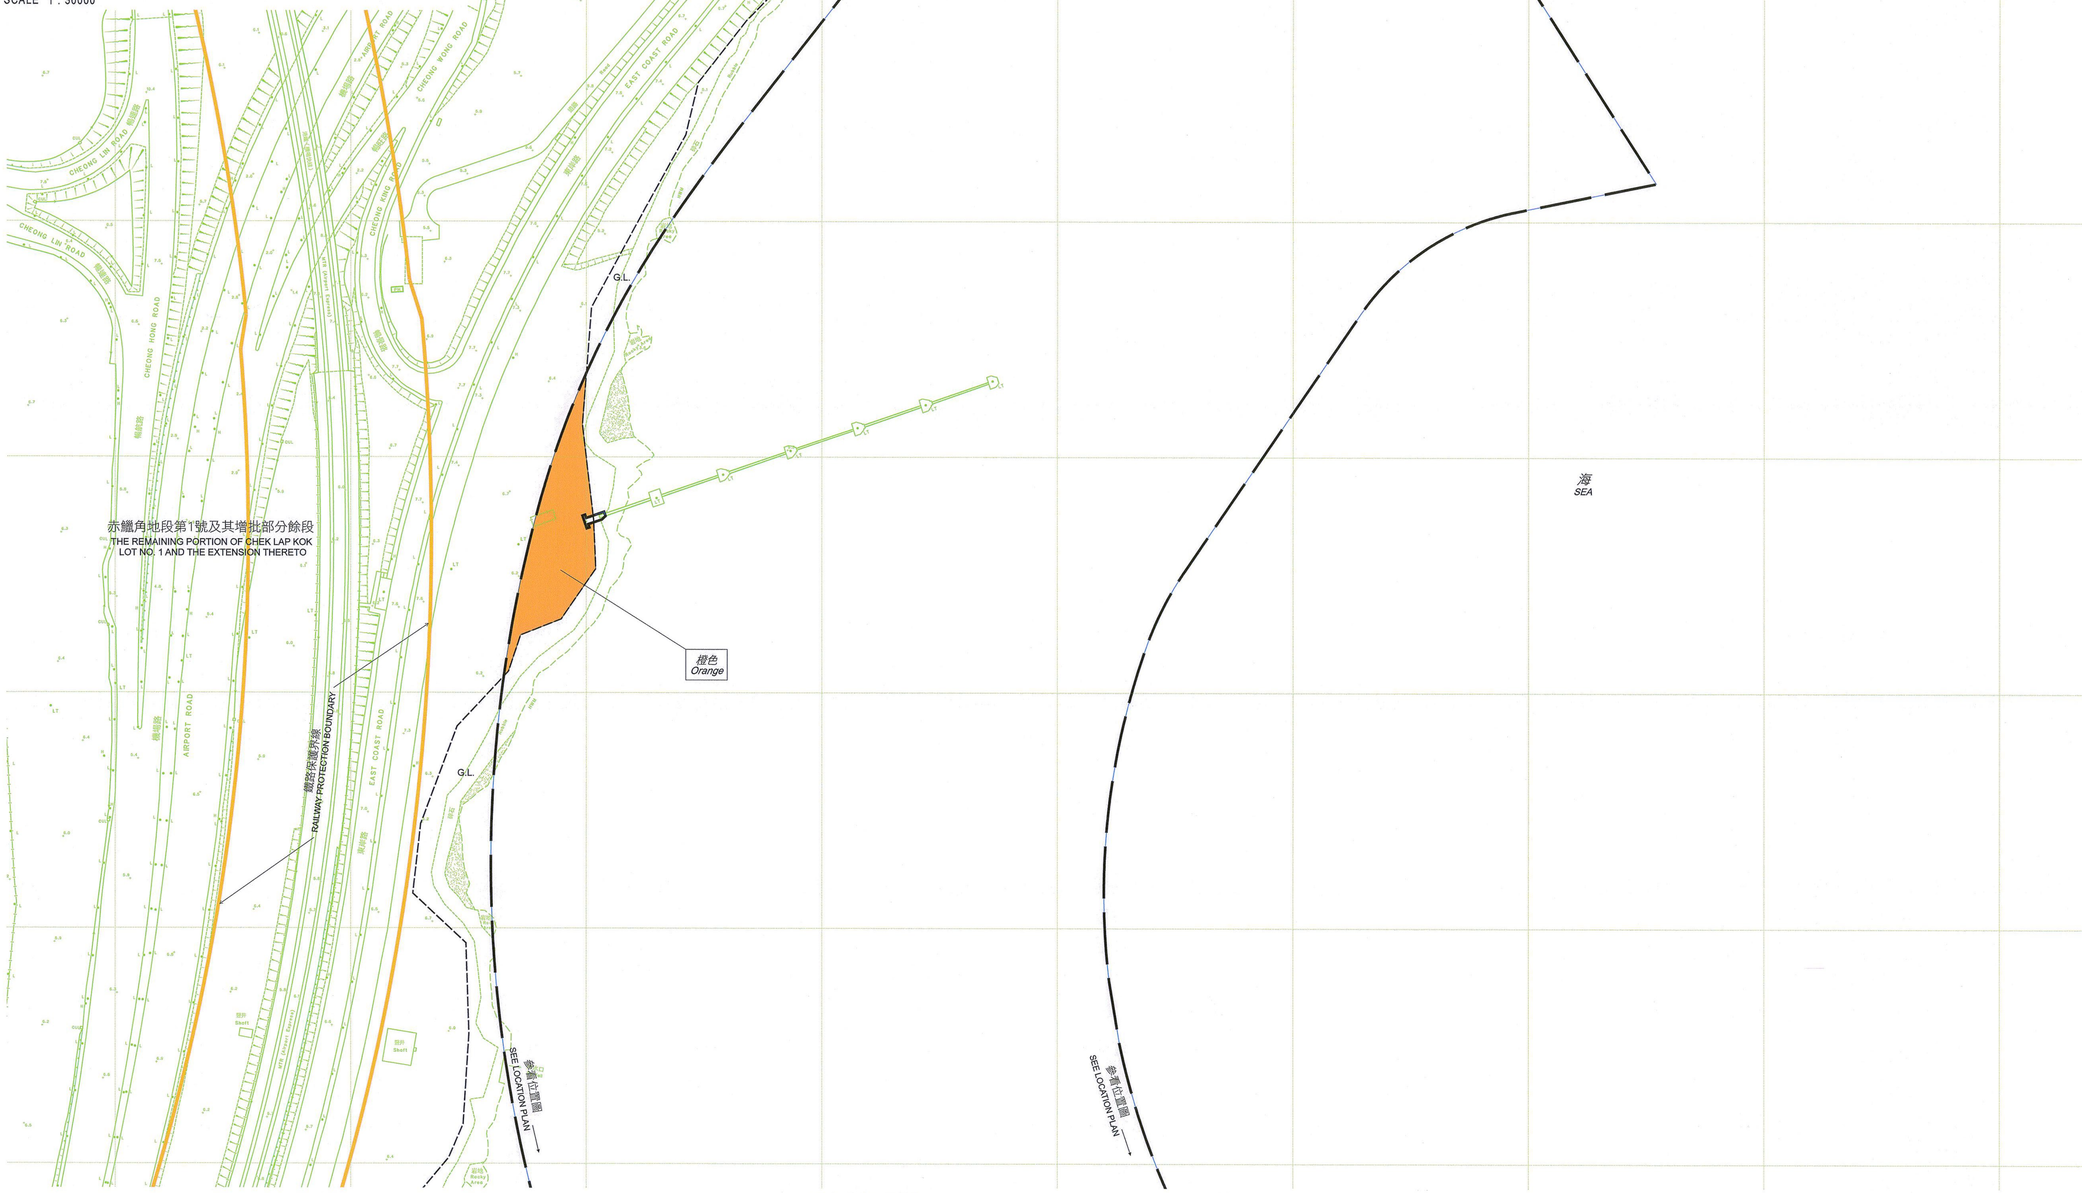

比例尺 SCALE 1:1 000

米 metres 20 0 20 40 60 80 100 米 metres

只作識別用
FOR IDENTIFICATION PURPOSES ONLY

SIGNED
(曾偉謀 Peter TSANG)
總產業測量師/土地徵用 Chief Estate Surveyor/Acquisition
日期 Date 28 / 10 / 2011

地政總署 土地徵用組
Acquisition Section
Lands Department
南区分部负责测量制
Plan Prepared by District Survey Office, Islands

© 香港特別行政區政府 — 版權所有 Copyright reserved - Hong Kong SAR Government

收地圖則
道路（工程、使用及補償）條例（第370章）
工務計劃項目第844TH號 港珠澳大橋香港接線
RESUMPTION PLAN
ROADS (WORKS, USE AND COMPENSATION) ORDINANCE (CHAPTER 370)
PWP ITEM No. 844TH HONG KONG - ZHUHAI - MACAO BRIDGE HONG KONG LINK ROAD

檔案編號 File No. MHP 69/HZM/10 Pt.IV & DSO/IS 13/16/1 Pt.8
測量圖編號 Survey Sheet No. 9-NE-18D, 19C, 23B & 24A
發展藍圖編號 Layout Plan No. ------
參考圖編號 Reference Plan No. 214487/LR/117(A) - 118(A) (HyD)
圖則編號 PLAN No. ISM1741a (合共三張的第一張) (SHEET 1 OF 3)

日期 Date : 8/10/2011