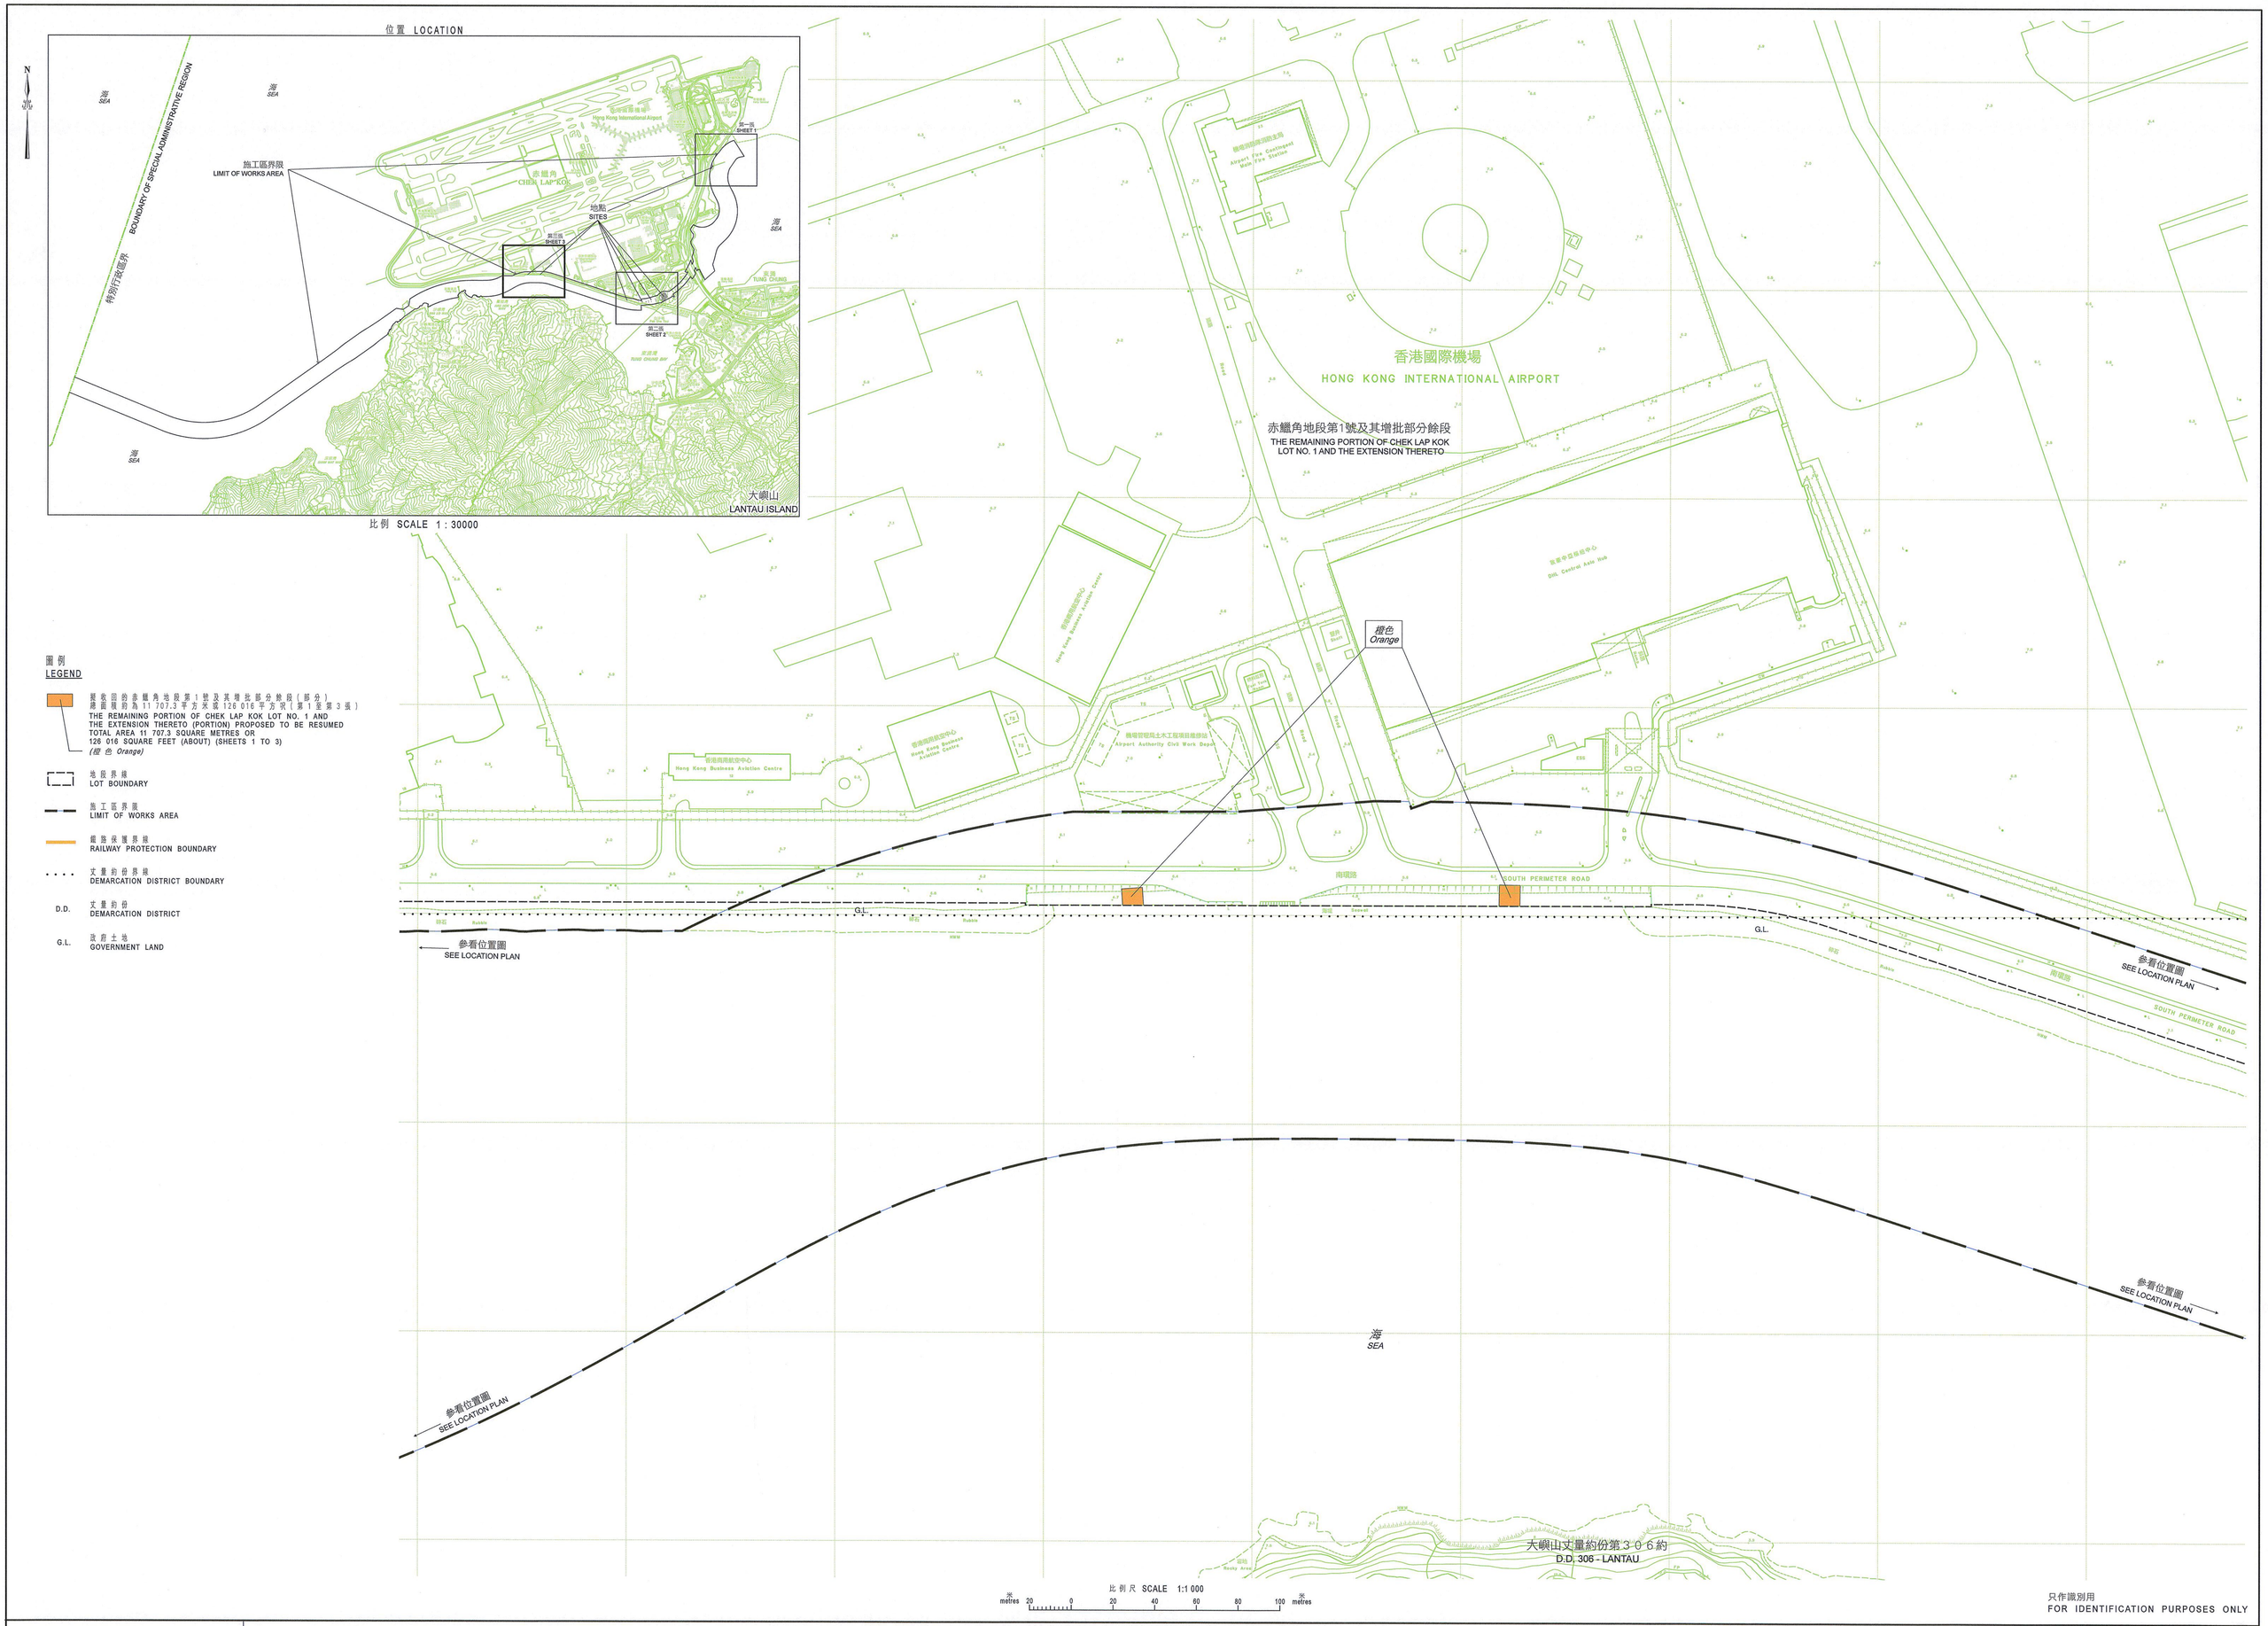

圖例
LEGEND

擬收回的赤鱲角地段第1號及其增批部分餘段(部分)
總面積約為11 707.3平方米或126 016平方呎(第1至第3張)
THE REMAINING PORTION OF CHEK LAP KOK LOT NO. 1 AND THE EXTENSION THERETO (PORTION) PROPOSED TO BE RESUMED TOTAL AREA 11 707.3 SQUARE METRES OR 126 016 SQUARE FEET (ABOUT) (SHEETS 1 TO 3)
(橙色 Orange)

地段界線
LOT BOUNDARY

施工區界限
LIMIT OF WORKS AREA

鐵路保護界線
RAILWAY PROTECTION BOUNDARY

丈量約份界線
DEMARCATION DISTRICT BOUNDARY

D.D. 丈量約份
DEMARCATION DISTRICT

G.L. 政府土地
GOVERNMENT LAND

只作識別用
FOR IDENTIFICATION PURPOSES ONLY

SIGNED
(曾偉謀 Peter TSANG)
總產業測量師/土地徵用 Chief Estate Surveyor/Acquisition
日期 Date 28 / 10 / 2011

地政總署 土地徵用組
Acquisition Section
Lands Department
圖則由離島測量處繪製
Plan Prepared by District Survey Office, Islands

© 香港特別行政區政府 — 版權所有 Copyright reserved - Hong Kong SAR Government

收地圖則
道路（工程、使用及補償）條例（第370章）
工務計劃項目第844TH號 港珠澳大橋香港接線
RESUMPTION PLAN
ROADS (WORKS, USE AND COMPENSATION) ORDINANCE (CHAPTER 370)
PWP ITEM No. 844TH HONG KONG - ZHUHAI - MACAO BRIDGE HONG KONG LINK ROAD

檔案編號 File No. MHP 69/HZM/10 Pt.IV & DSO/IS 13/16/1 Pt.8
測量圖編號 Survey Sheet No. 9-SE-1B, 1D, 2A & 2C
發展藍圖編號 Layout Plan No. ------
參考圖編號 Reference Plan No. 214487/LR/110(A) - 111(A) (HyD)
圖則編號 PLAN No. ISM1741a (合共三張的第三張) (SHEET 3 OF 3)
日期 Date : 6/10/2011