



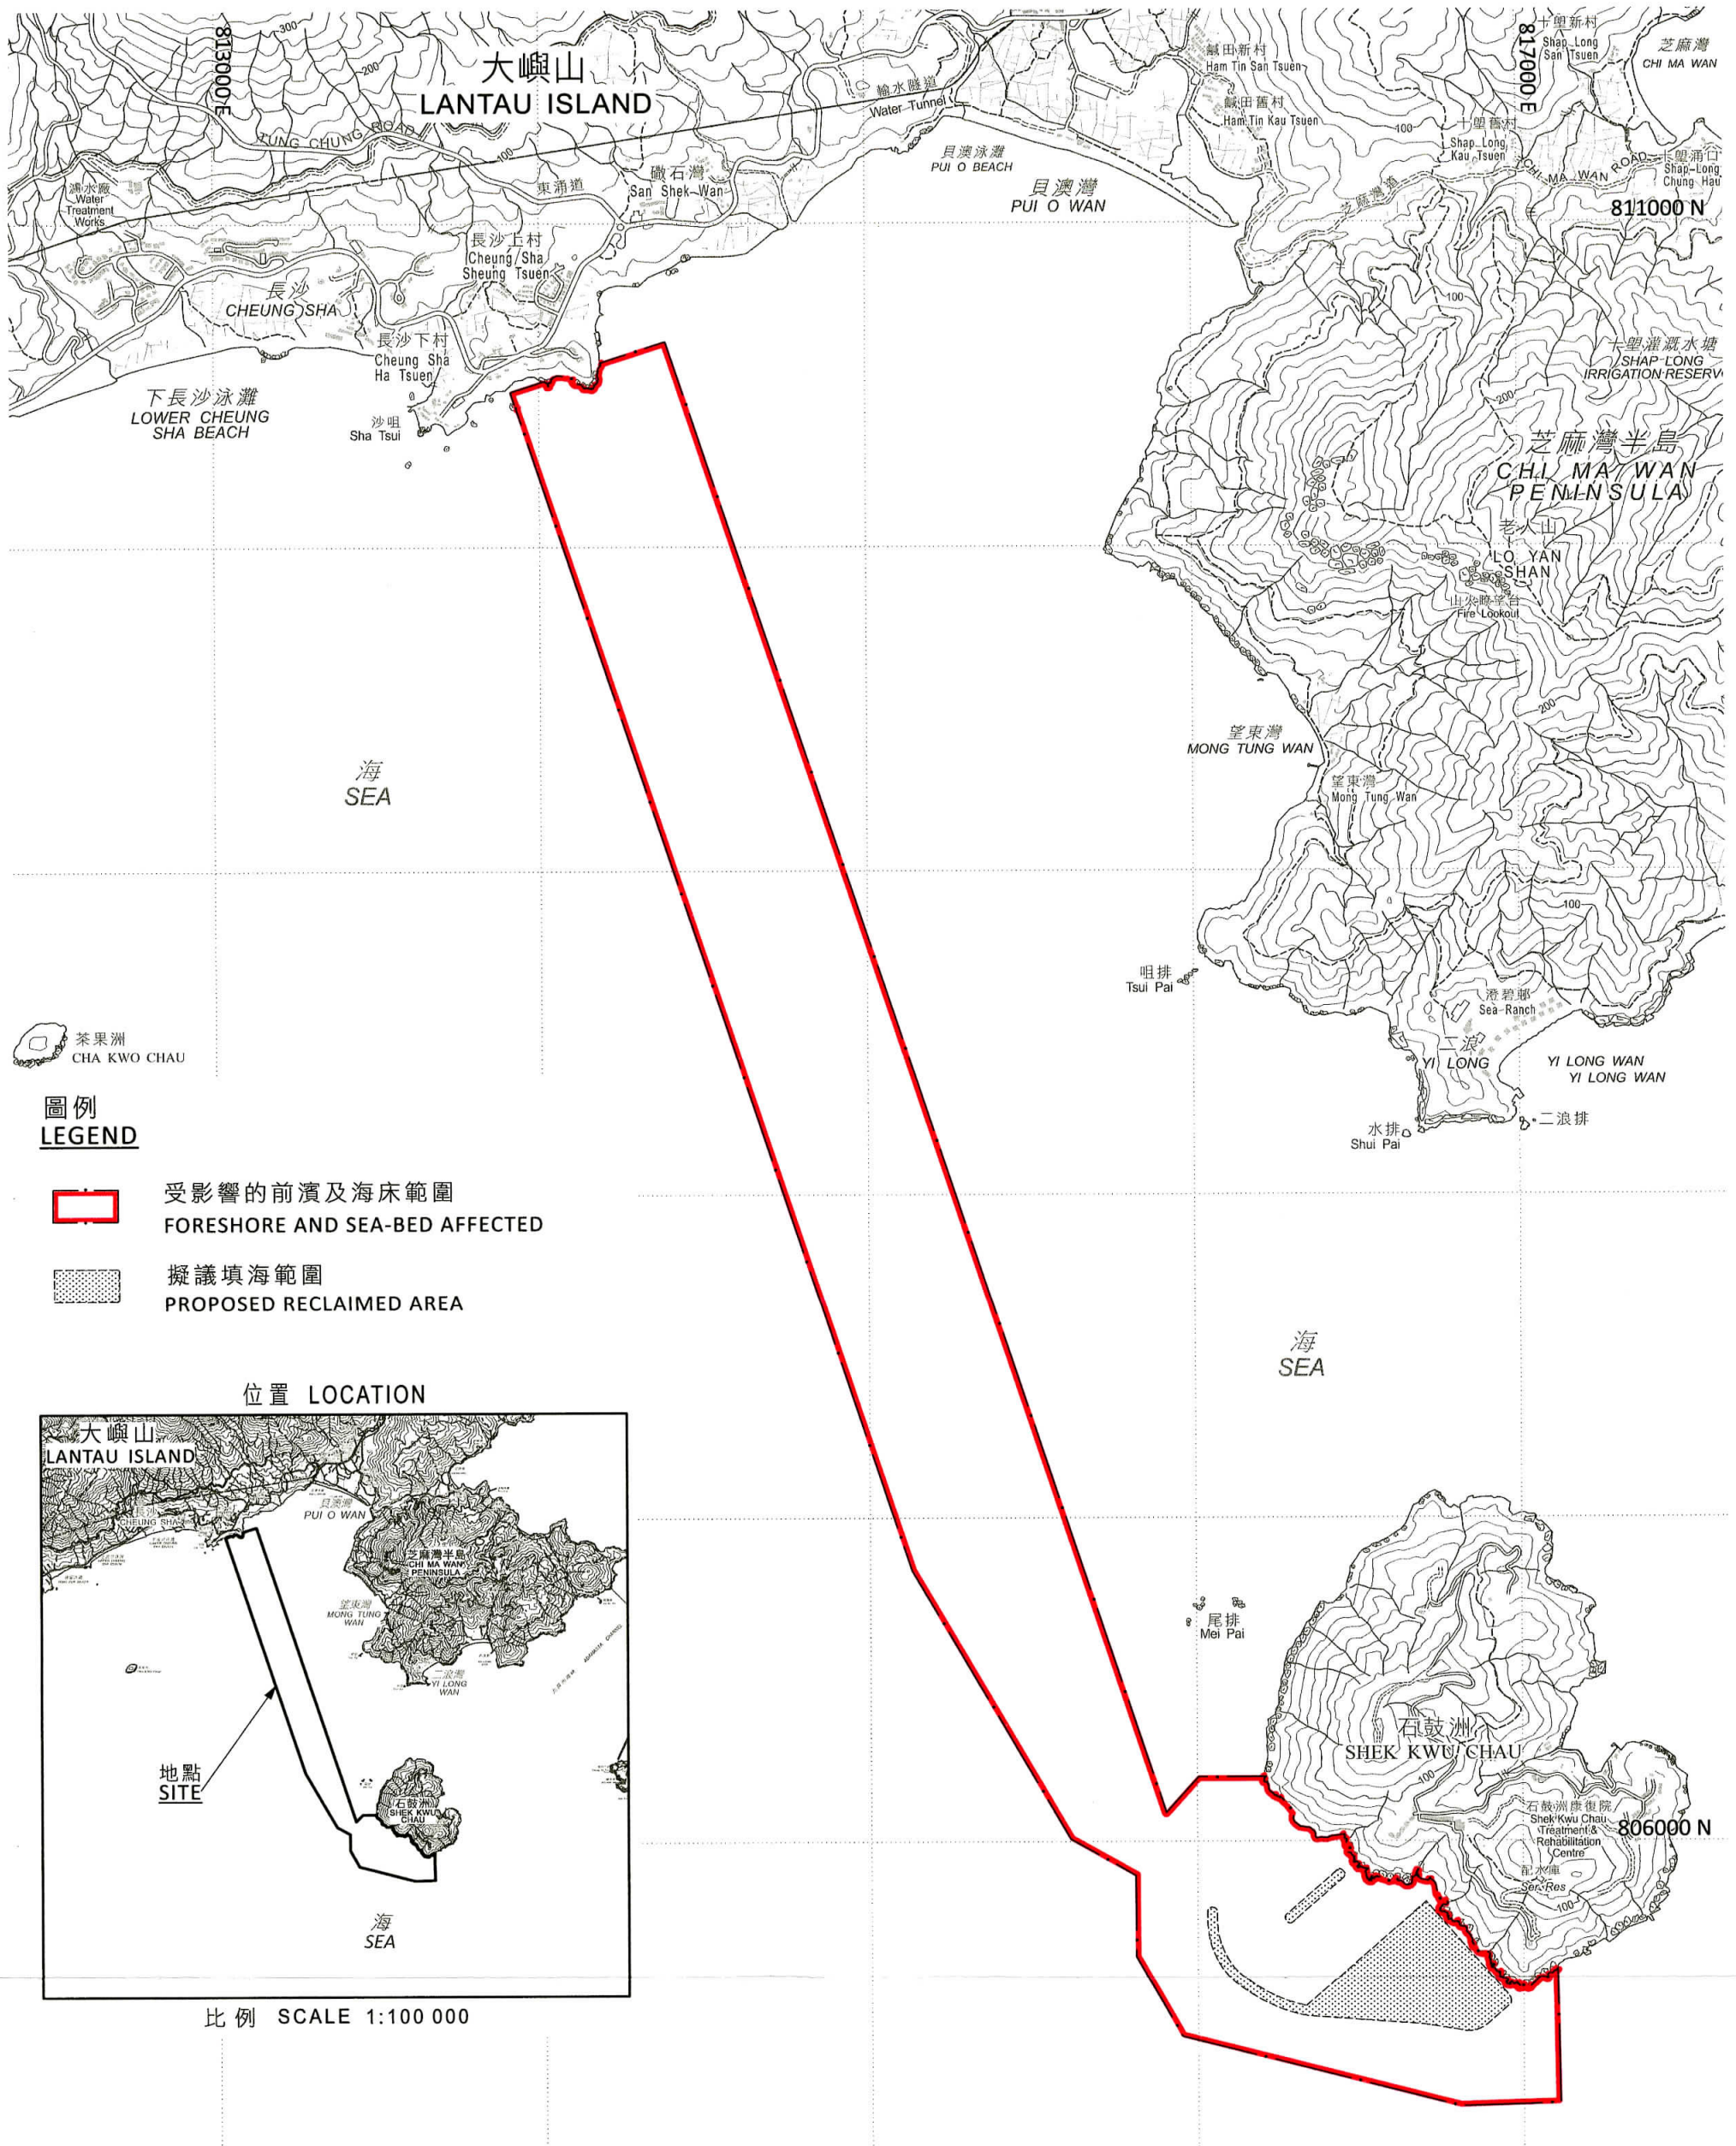

圖例
LEGEND




受影響的前濱及海床範圍
FORESHORE AND SEA-BED AFFECTED

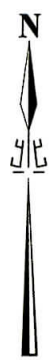

擬議填海範圍
PROPOSED RECLAIMED AREA


位置 LOCATION

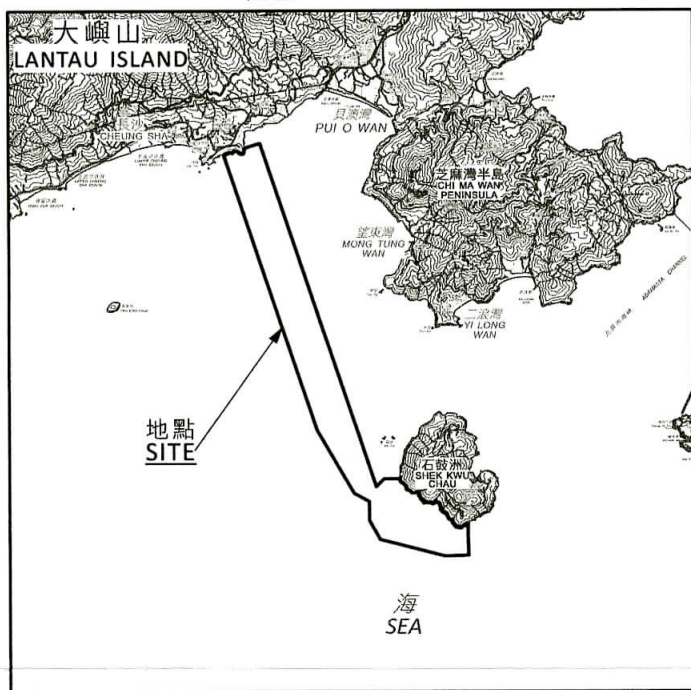

地點
SITE

比例 SCALE 1:100 000

以紅色邊線標示的面積約為315公頃 EDGED RED AREA 315 HECTARES (ABOUT)

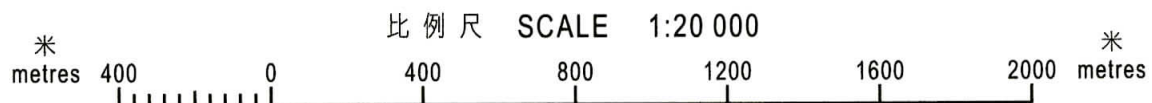

比例尺 SCALE 1:20 000



地政總署
Lands Department

© 香港特別行政區政府 版權所有 Copyright reserved - Hong Kong SAR Government

Signed

(G. M. Ross)

副署長 (專業事務)

Deputy Director / Specialist

日期 Date: 26/4/2011

前濱及海床(填海工程)條例(第127章)

工務計劃項目第5177DR號

綜合廢物管理設施第一期

石鼓洲西南岸浚挖海床和填海工程

FORESHORE AND SEA-BED (RECLAMATIONS) ORDINANCE (CHAPTER 127)

PUBLIC WORKS PROGRAMME ITEM No. 5177DR

DREDGING AND RECLAMATION TO THE SOUTH-WESTERN COAST OF SHEK KWU CHAU
FOR THE INTEGRATED WASTE MANAGEMENT FACILITIES PHASE 1 (IWMF - PHASE 1)

檔案編號 File No. DLO/IS 09/CRN/2009/K/CC & DSO/IS W2117

地圖編號 Map Sheet No.13 &14 (組別 Series HM20C/2)

發展藍圖編號 Layout Plan No. -----

參考圖編號 Reference Plan No. 60051148 (Sketch 1) (AECOM)

圖則編號 PLAN No. ISM2069b

日期 Date: 15/4/2011